
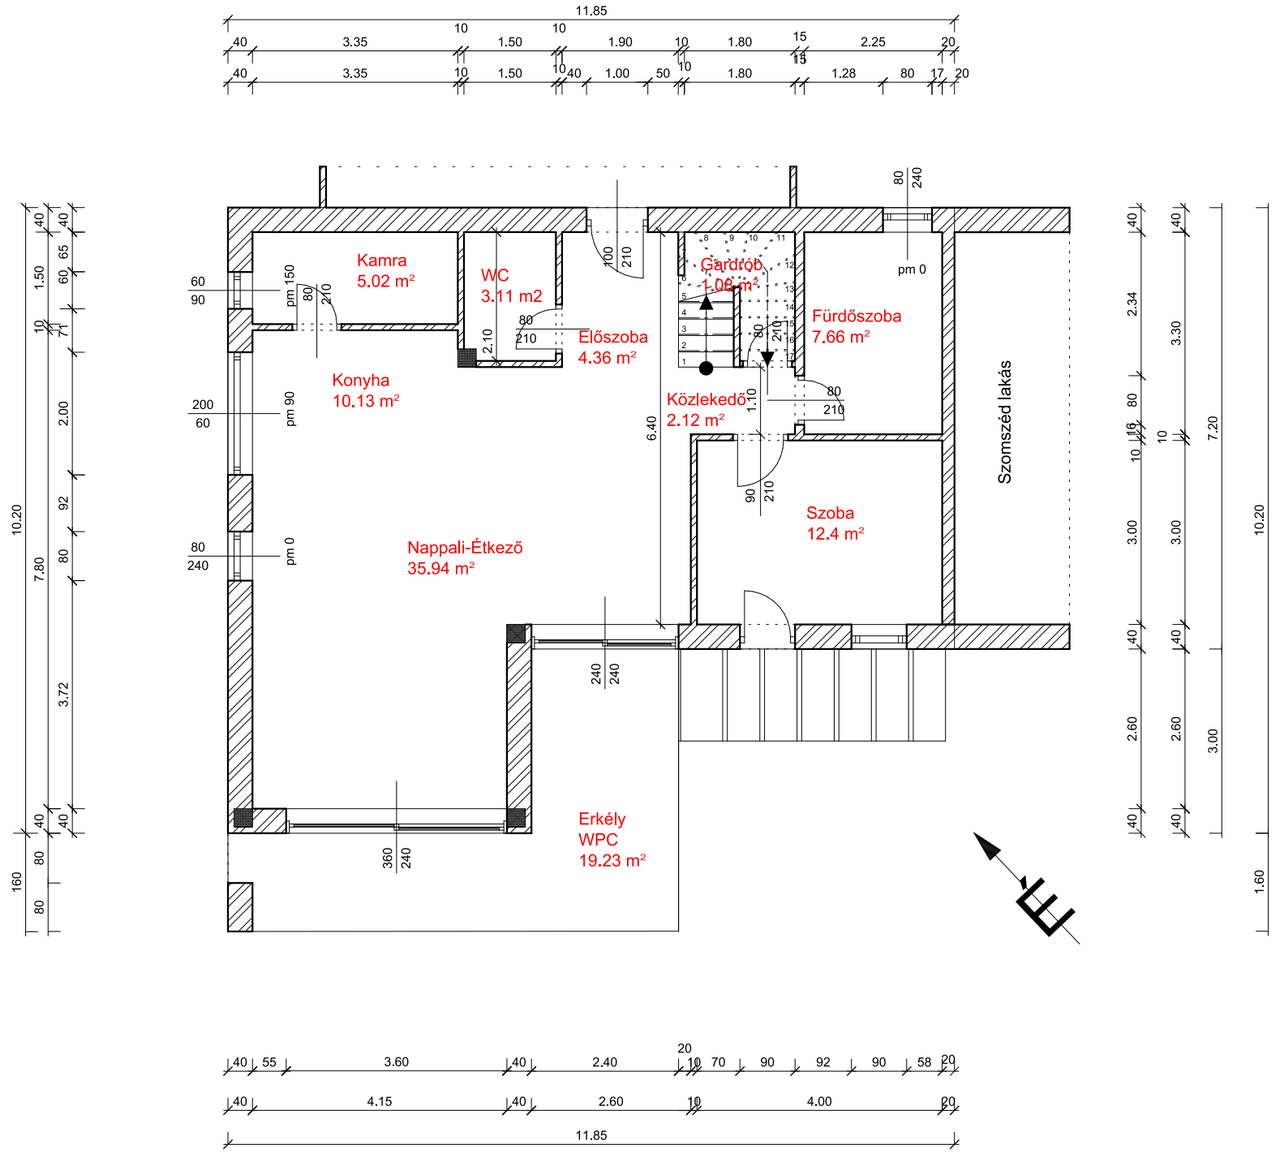


Megrendelő: Junior Art Center	Tervező: Szuromi Fekete Anita	
Terv megnevezése: Vizsgaremek L2 lakás	2022 B csoport	Méretarány: 1:100
Rajz megnevezése: Eredeti méretezett alaprajz-földszint	Dátum: 2024. 04. 08.	Oldalszám: 1

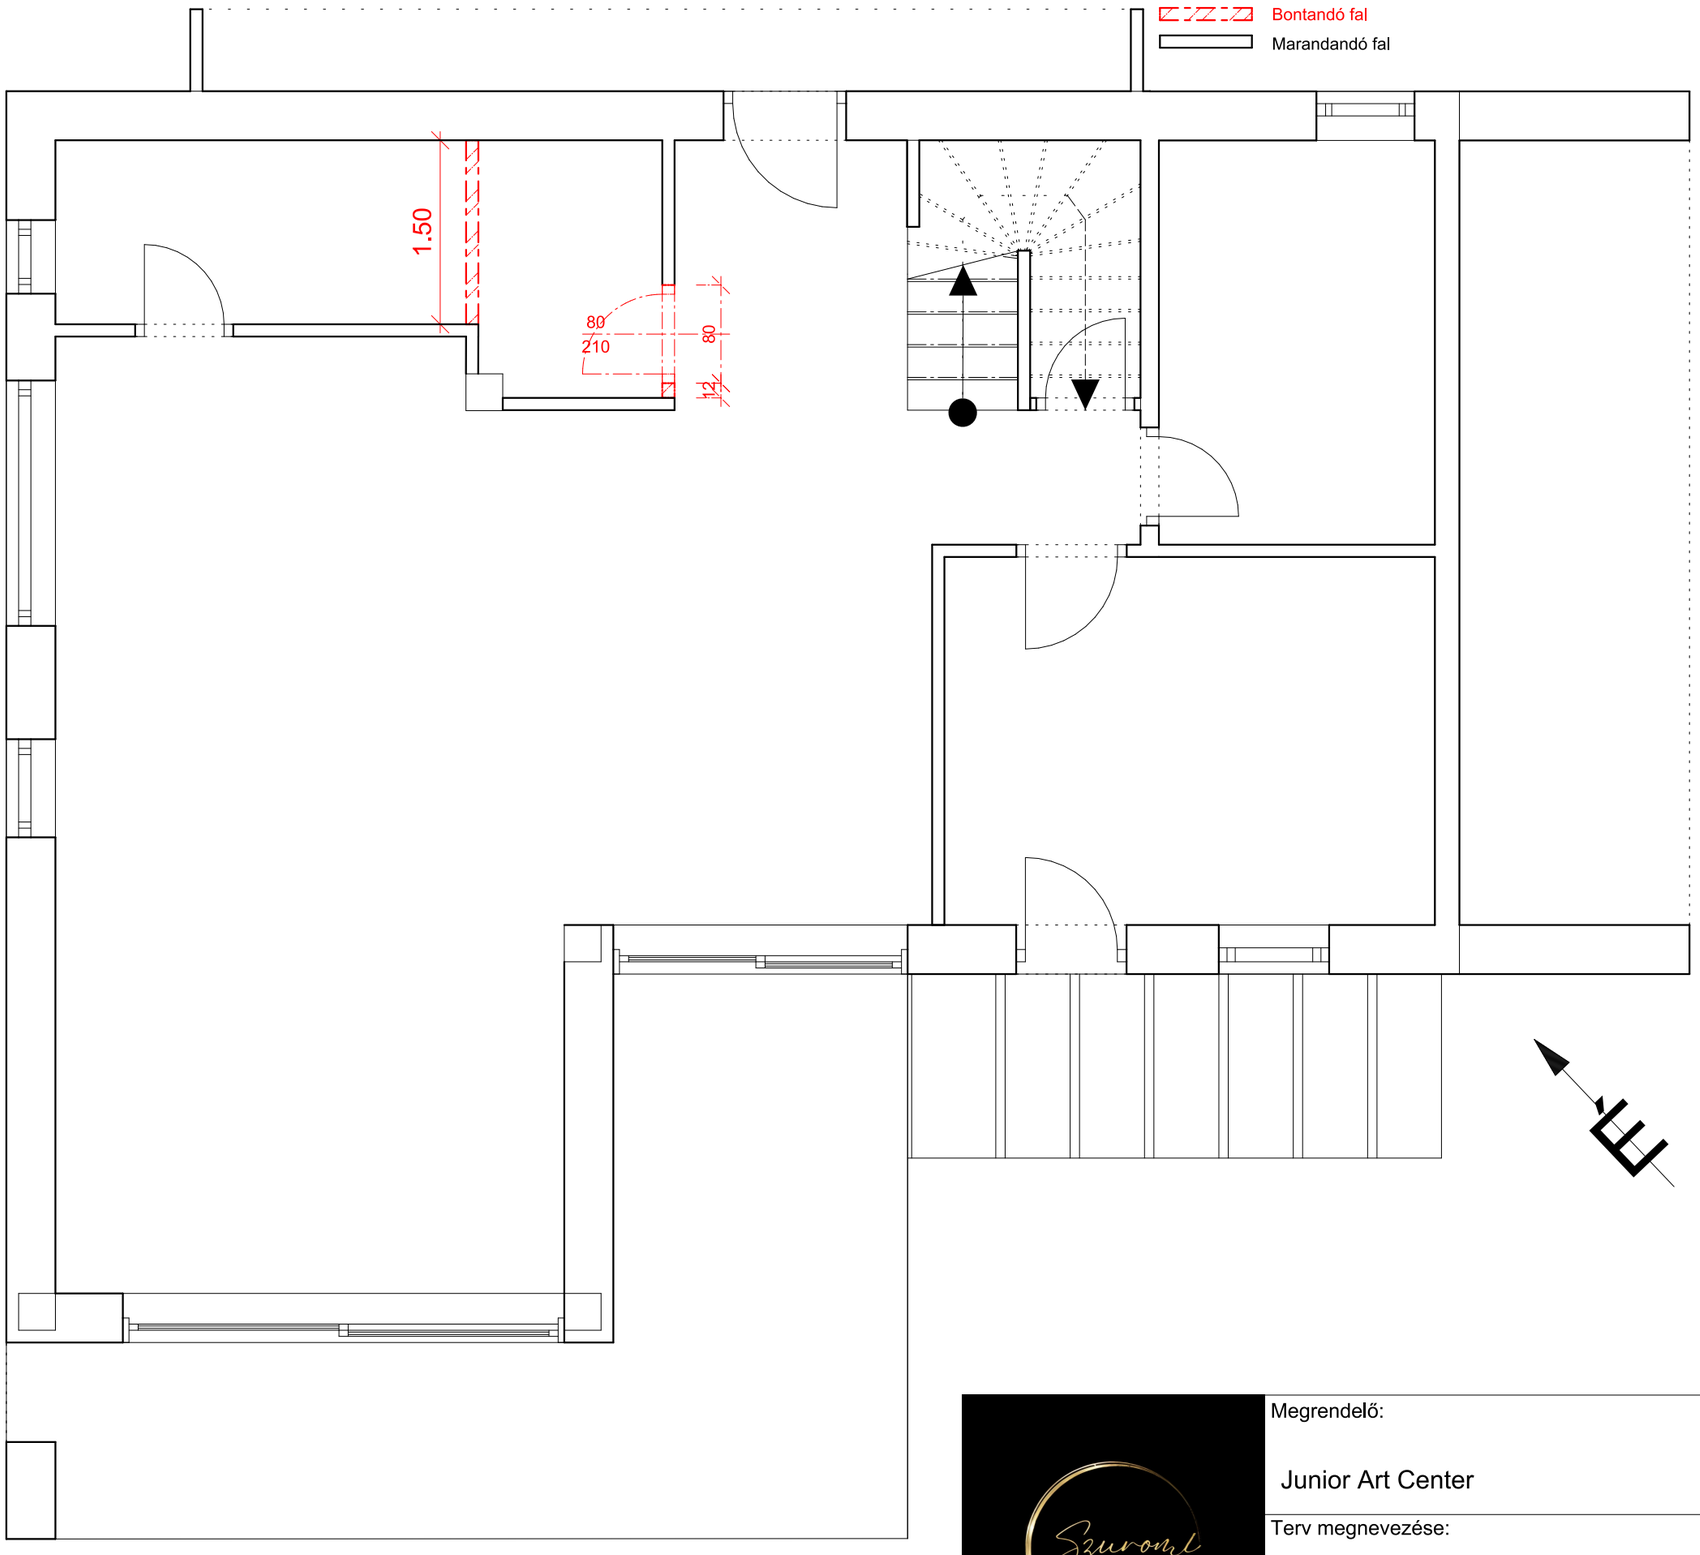

Megrendelő: Junior Art Center	Tervező: Szuromi Fekete Anita	
Terv megnevezése: Vizsgaremek L2 lakás	2022 B csoport	Méretarány: 1:50
Rajz megnevezése: Bontási terv-földszint	Dátum: 2024. 04. 08.	Oldalszám: 2

Maradandó fal
Építendő tégla fal
Építendő gipszkarton fal

Vízkiállás mosogatóhoz M=0,5 m
Szennyvíz M=0,45 m
Vízkiállás mosogatógéphez M=0,5 m
Szennyvíz M=0,45 m


Vízkiállás "hideg-meleg" csaptelephez a padlóban
Vízkiállás Wc-hez M=0,25 m Szennyvíz M=0,2 m
Szennyvíz a padlóban

Vízkiállás "hideg-meleg"csaptelephez a padlóban
Szennyvíz a padlóban


M=1,20 m

Szomszéd lakás

Megrendelő: Junior Art Center	Tervező: Szuromi Fekete Anita
Terv megnevezése: Vizsgaremek L2 lakás	2022 B csoport
Rajz megnevezése: Építési-és vízgépészeti terv-földszint	Méretarány: 1:50
	Dátum: 2024. 04. 08.
	Oldalszám: 3

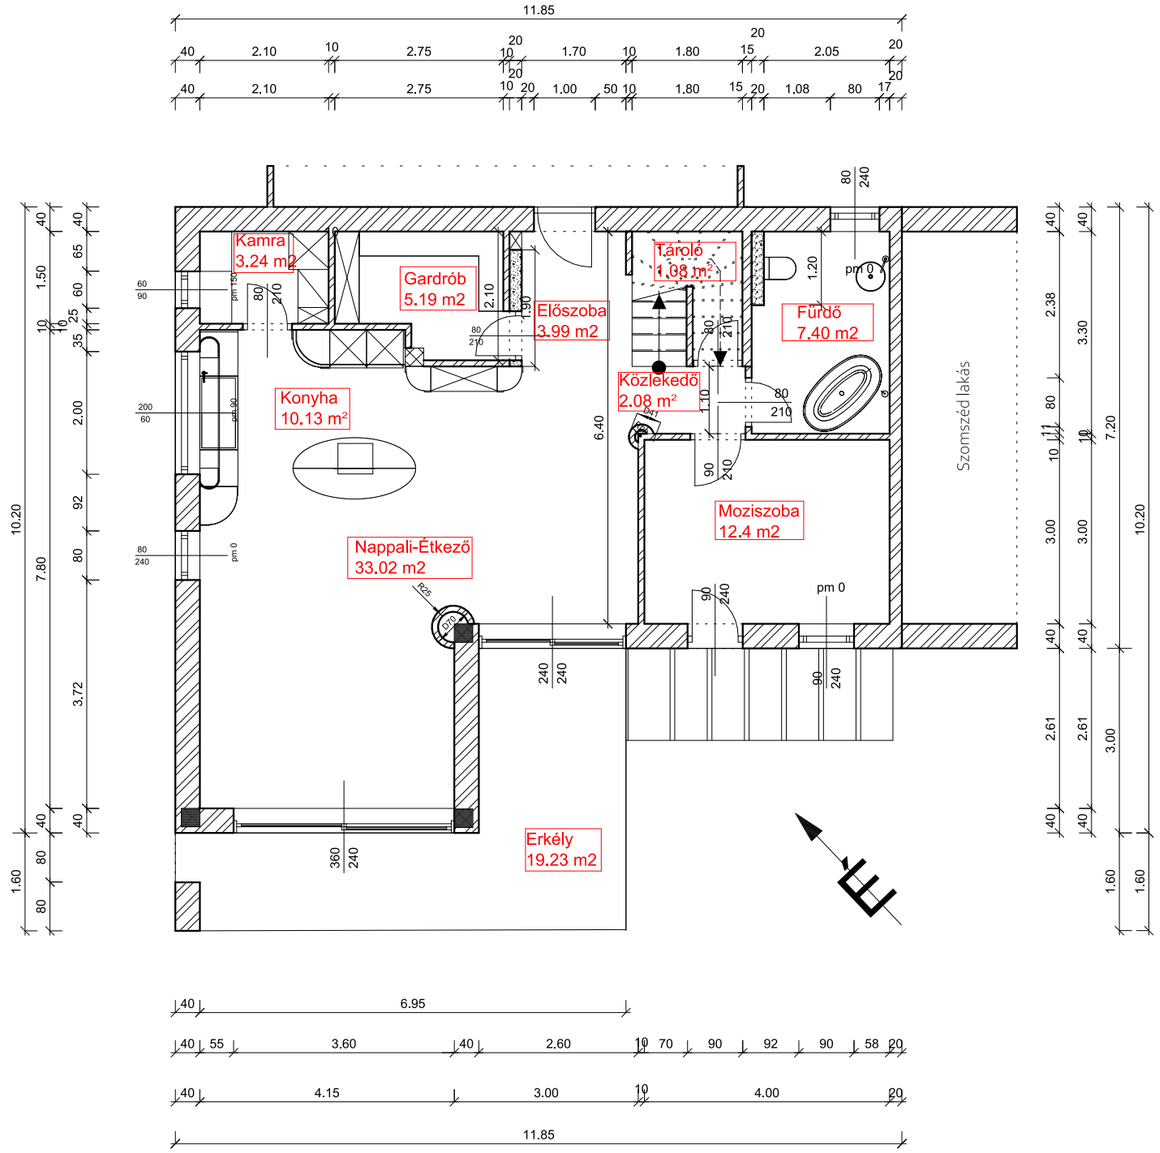


	Megrendelő: Junior Art Center	Tervező: Szuromi Fekete Anita
	Terv megnevezése: Vizsgaremek L2 lakás	2022 B csoport
	Rajz megnevezése: Meglévő méretezett alaprajz-földszint	Méretarány: 1:100
		Dátum: 2024. 04. 08.
		Oldalszám: 4

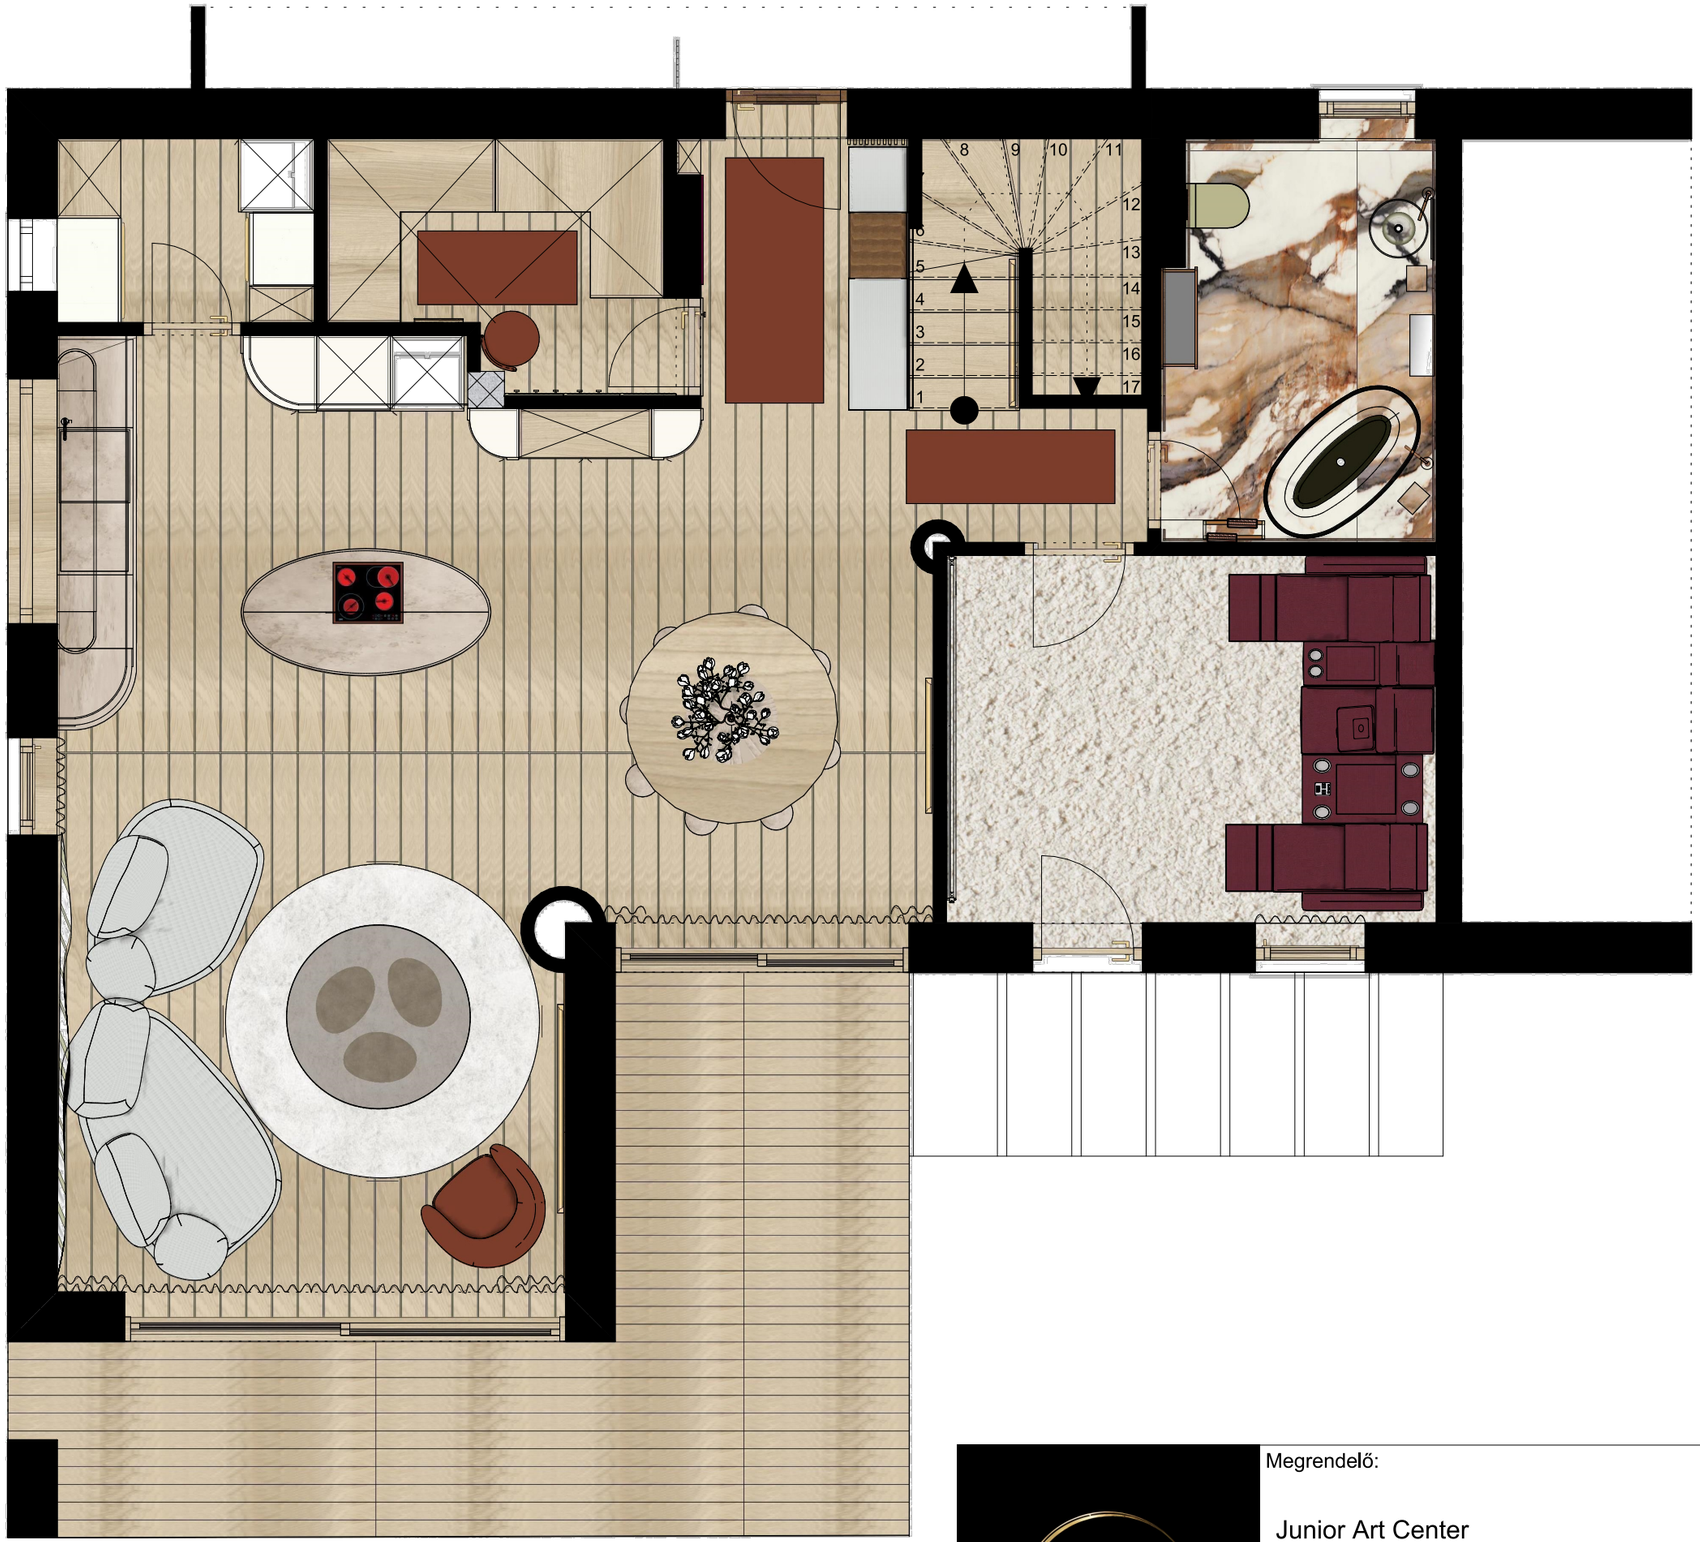


Szuromi INTERIOR DESIGN


Megrendelő: Junior Art Center		Tervező: Szuromi Fekete Anita
Terv megnevezése: Vizsgaremek L2 LAKÁS		2022 B csoport
Rajz megnevezése: Színes berendezési alaprajz-földszint	Dátum: 2024. 04. 08.	Méretarány: 1:50 / Oldalszám: 5

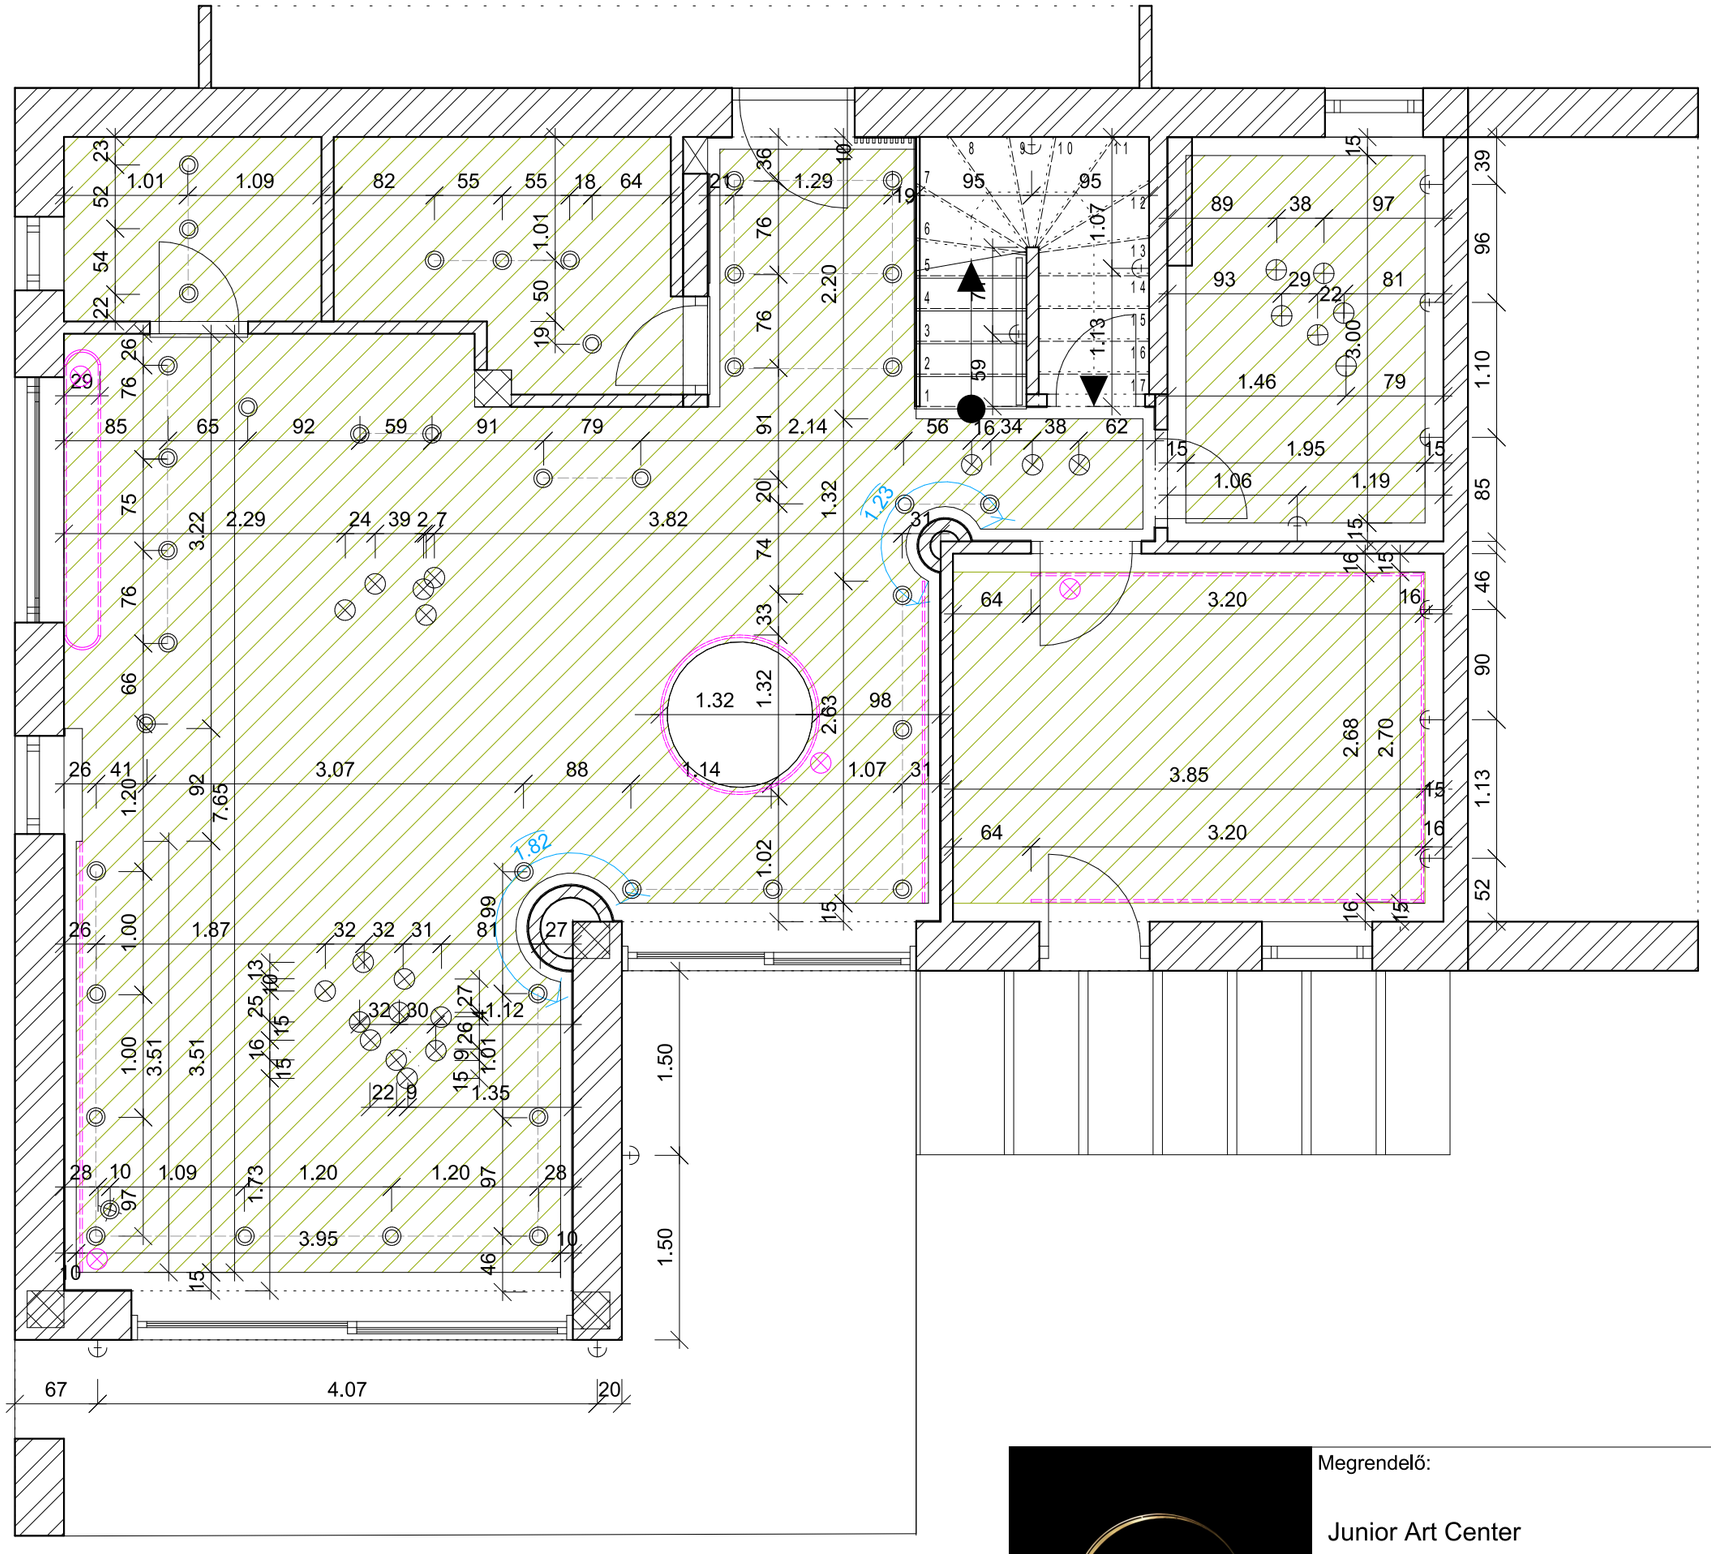


	Megrendelő: Junior Art Center	Tervező: Szuromi Fekete Anita
	Terv megnevezése: Vizsgaremek L2 lakás	2022 B csoport
	Rajz megnevezése: Mennyezeti-világítási terv-földszint	Méretarány: 1:50
		Dátum: 2024. 04. 24.
		Oldalszám: 6

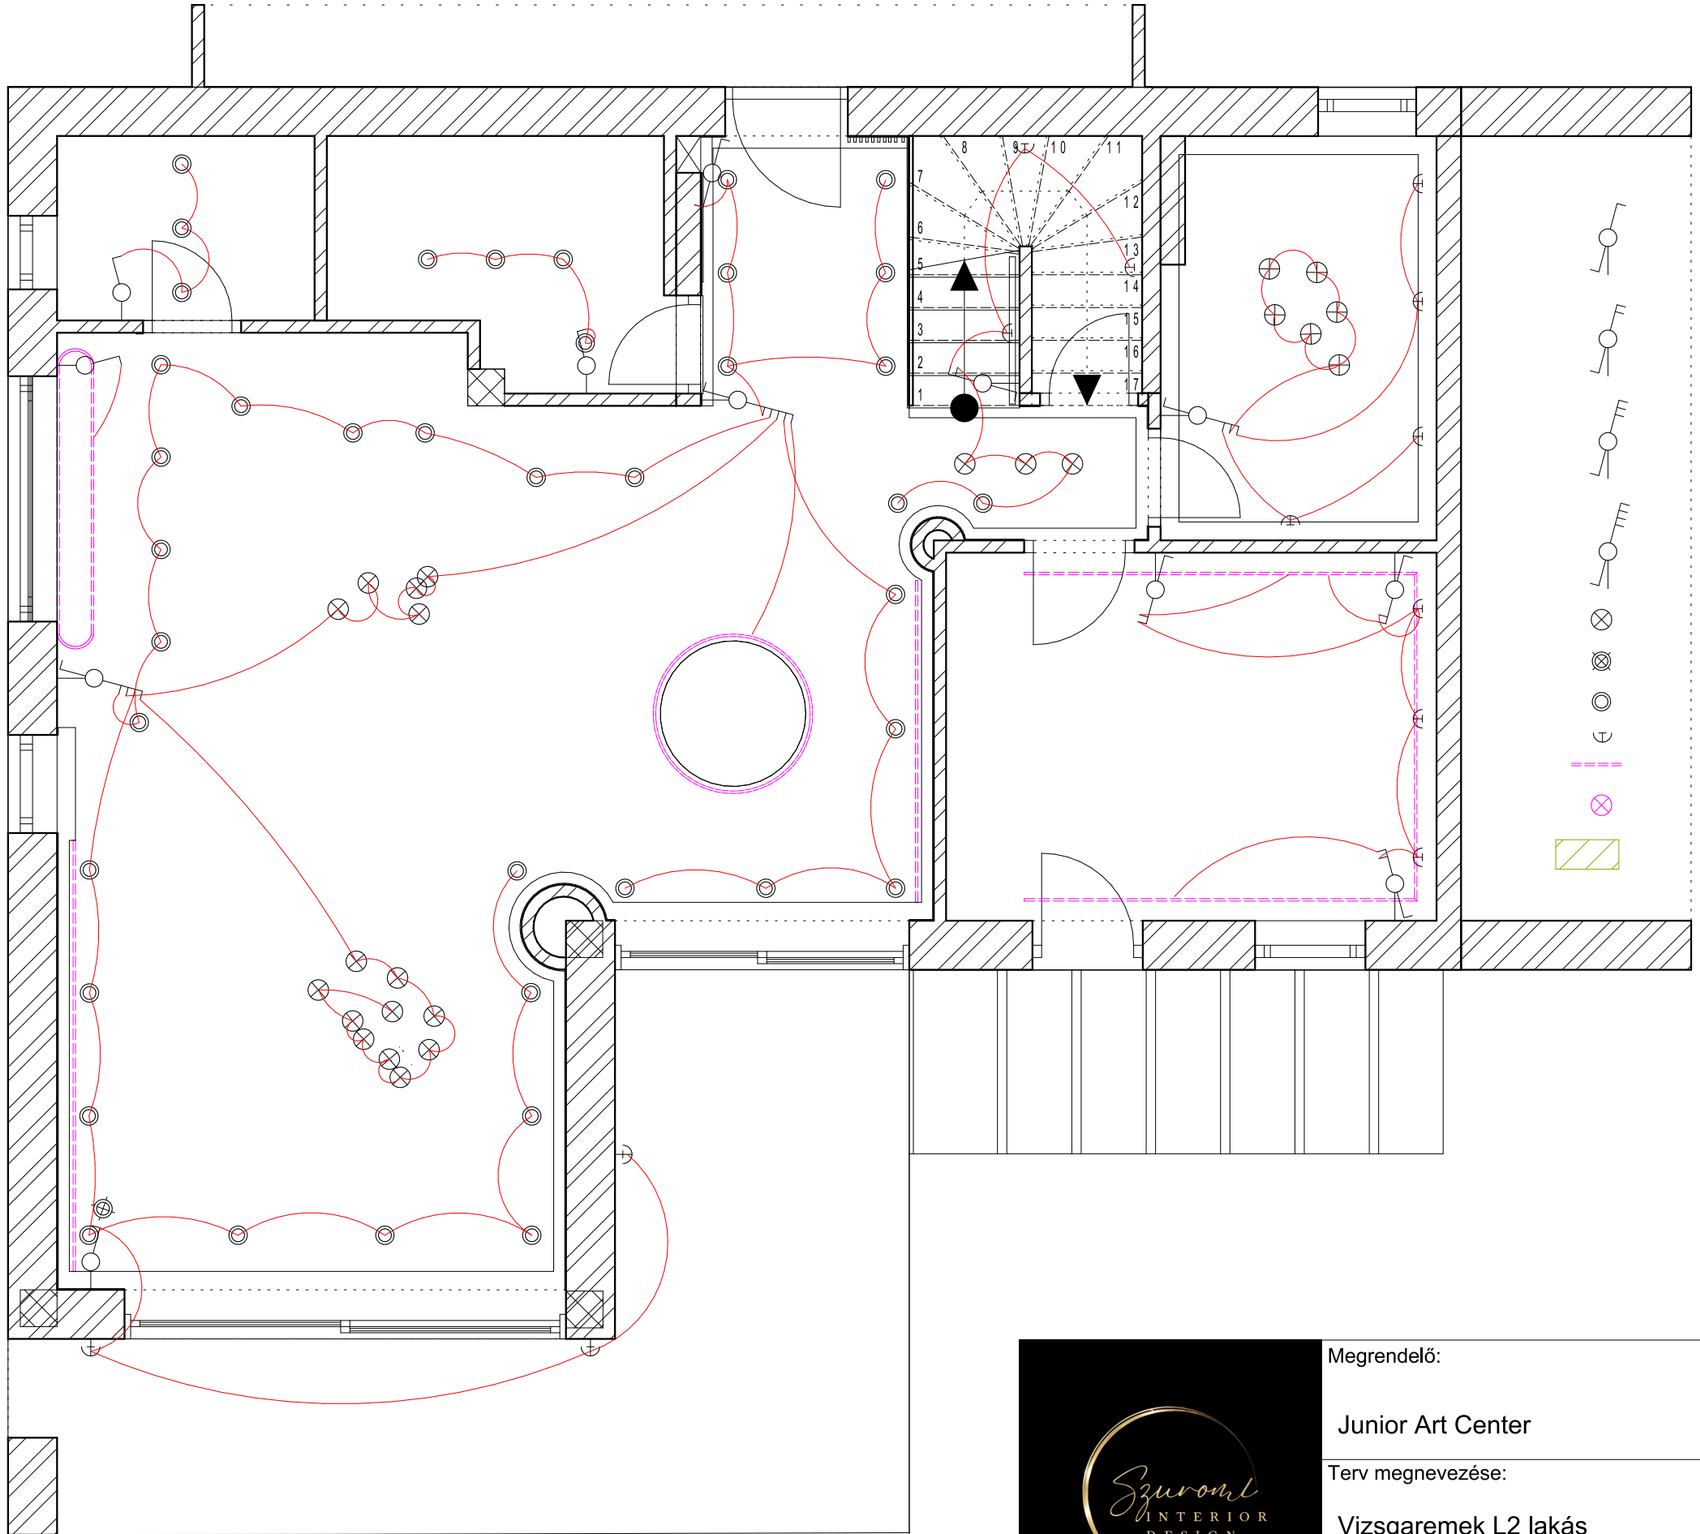

Szuromi INTERIOR DESIGN	Megrendelő: Junior Art Center	Tervező: Szuromi Fekete Anita
	Terv megnevezése: Vizsgaremek L2 lakás	2022 B csoport
	Rajz megnevezése: Világítás koreográfia terv-földszint	Méretarány: 1:50
	Dátum: 2024. 04. 24.	Oldalszám: 7

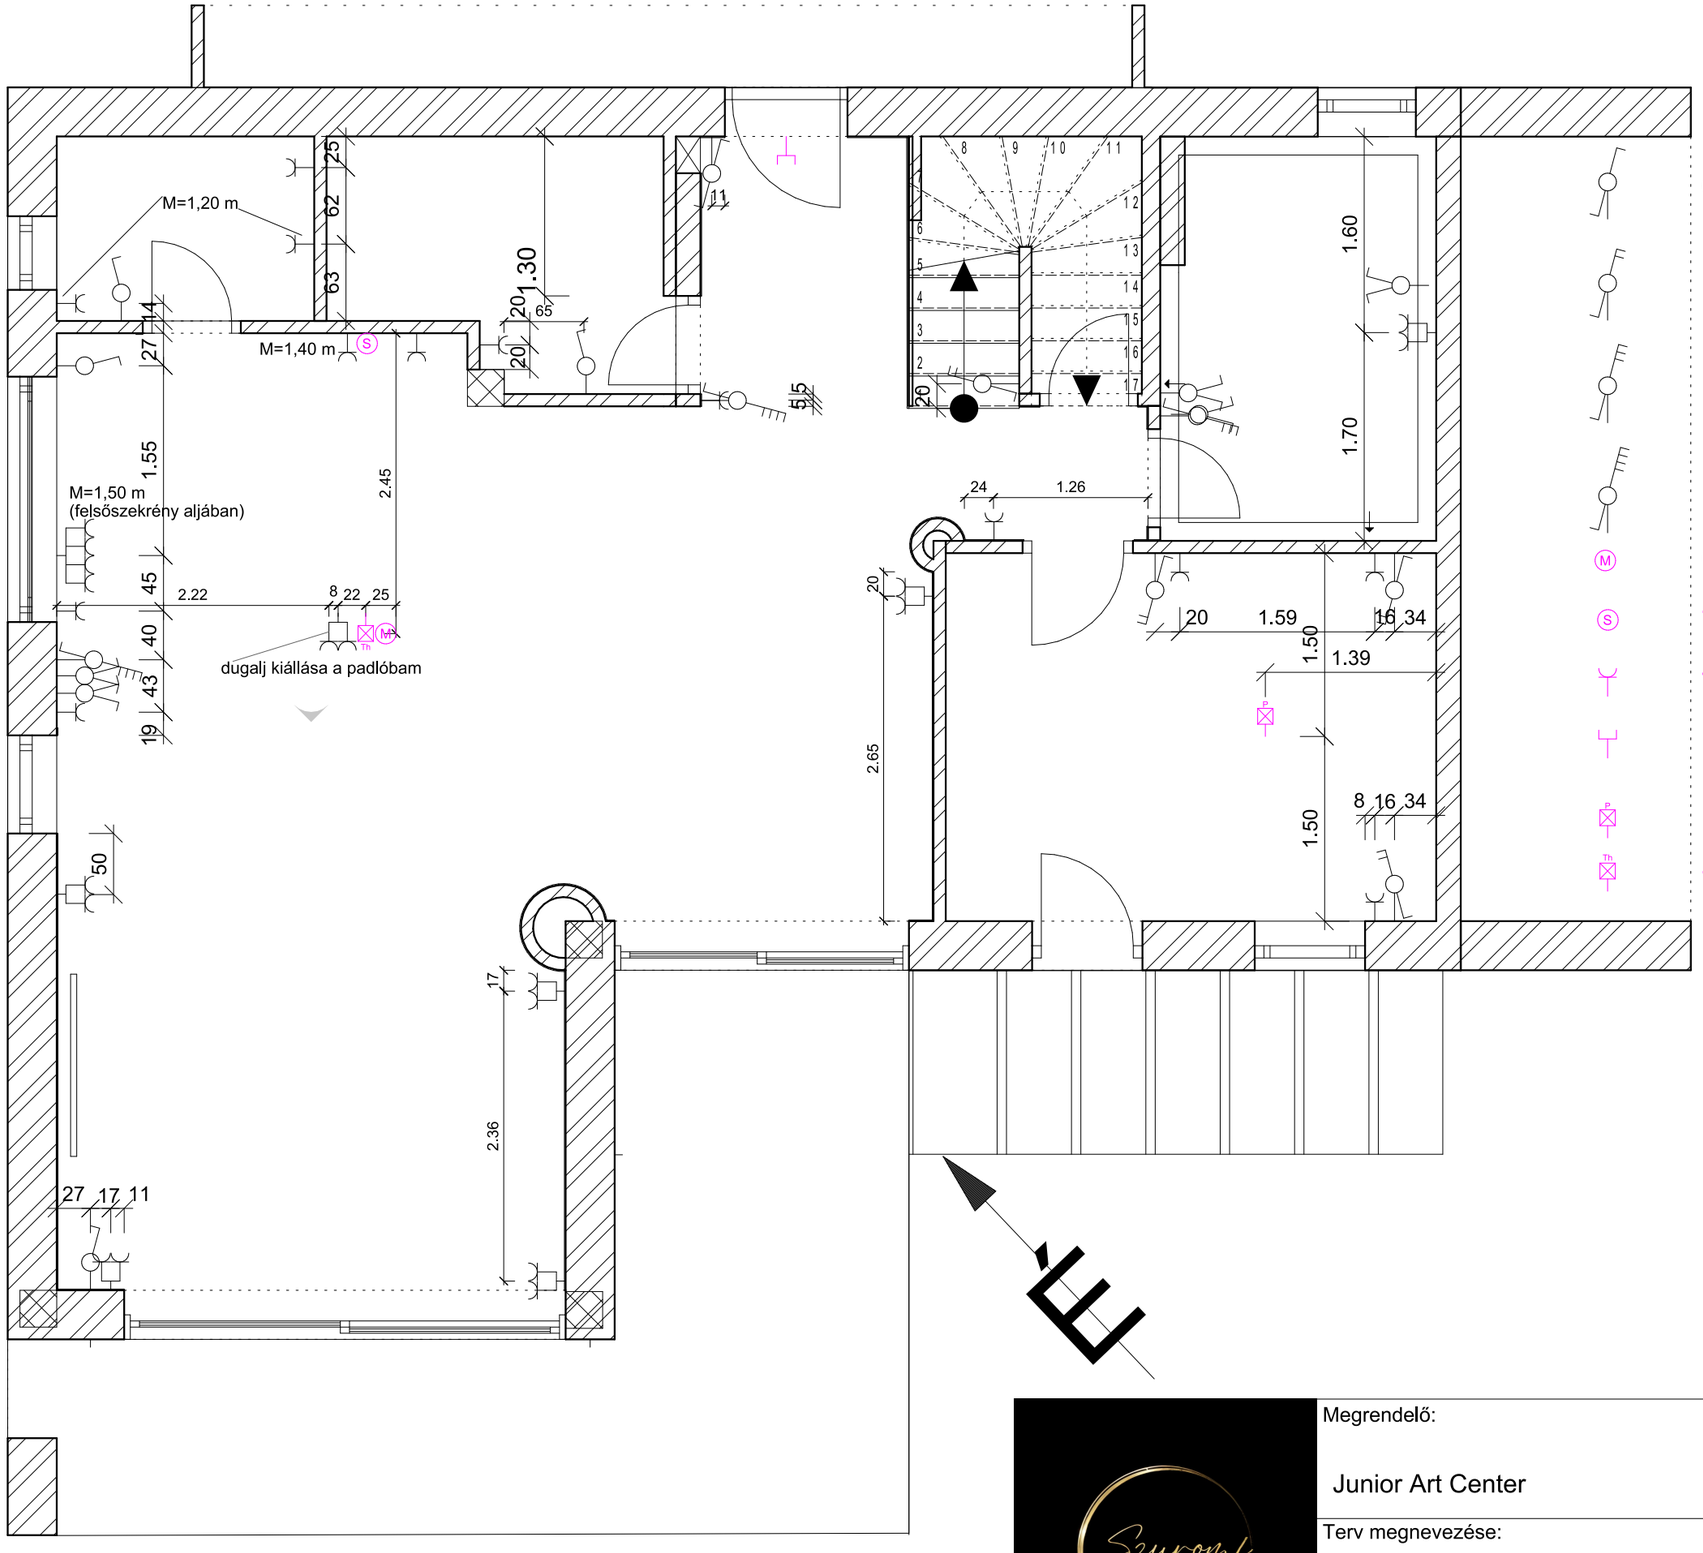

Szuromi INTERIOR DESIGN	Megrendelő: Junior Art Center	Tervező: Szuromi Fekete Anita
	Terv megnevezése: Vizsgaremek L2 lakás	2022 B csoport
	Rajz megnevezése: Kapcsolási terv-földszint	Méretarány: 1:50
	Dátum: 2024. 04. 24.	Oldalszám: 8

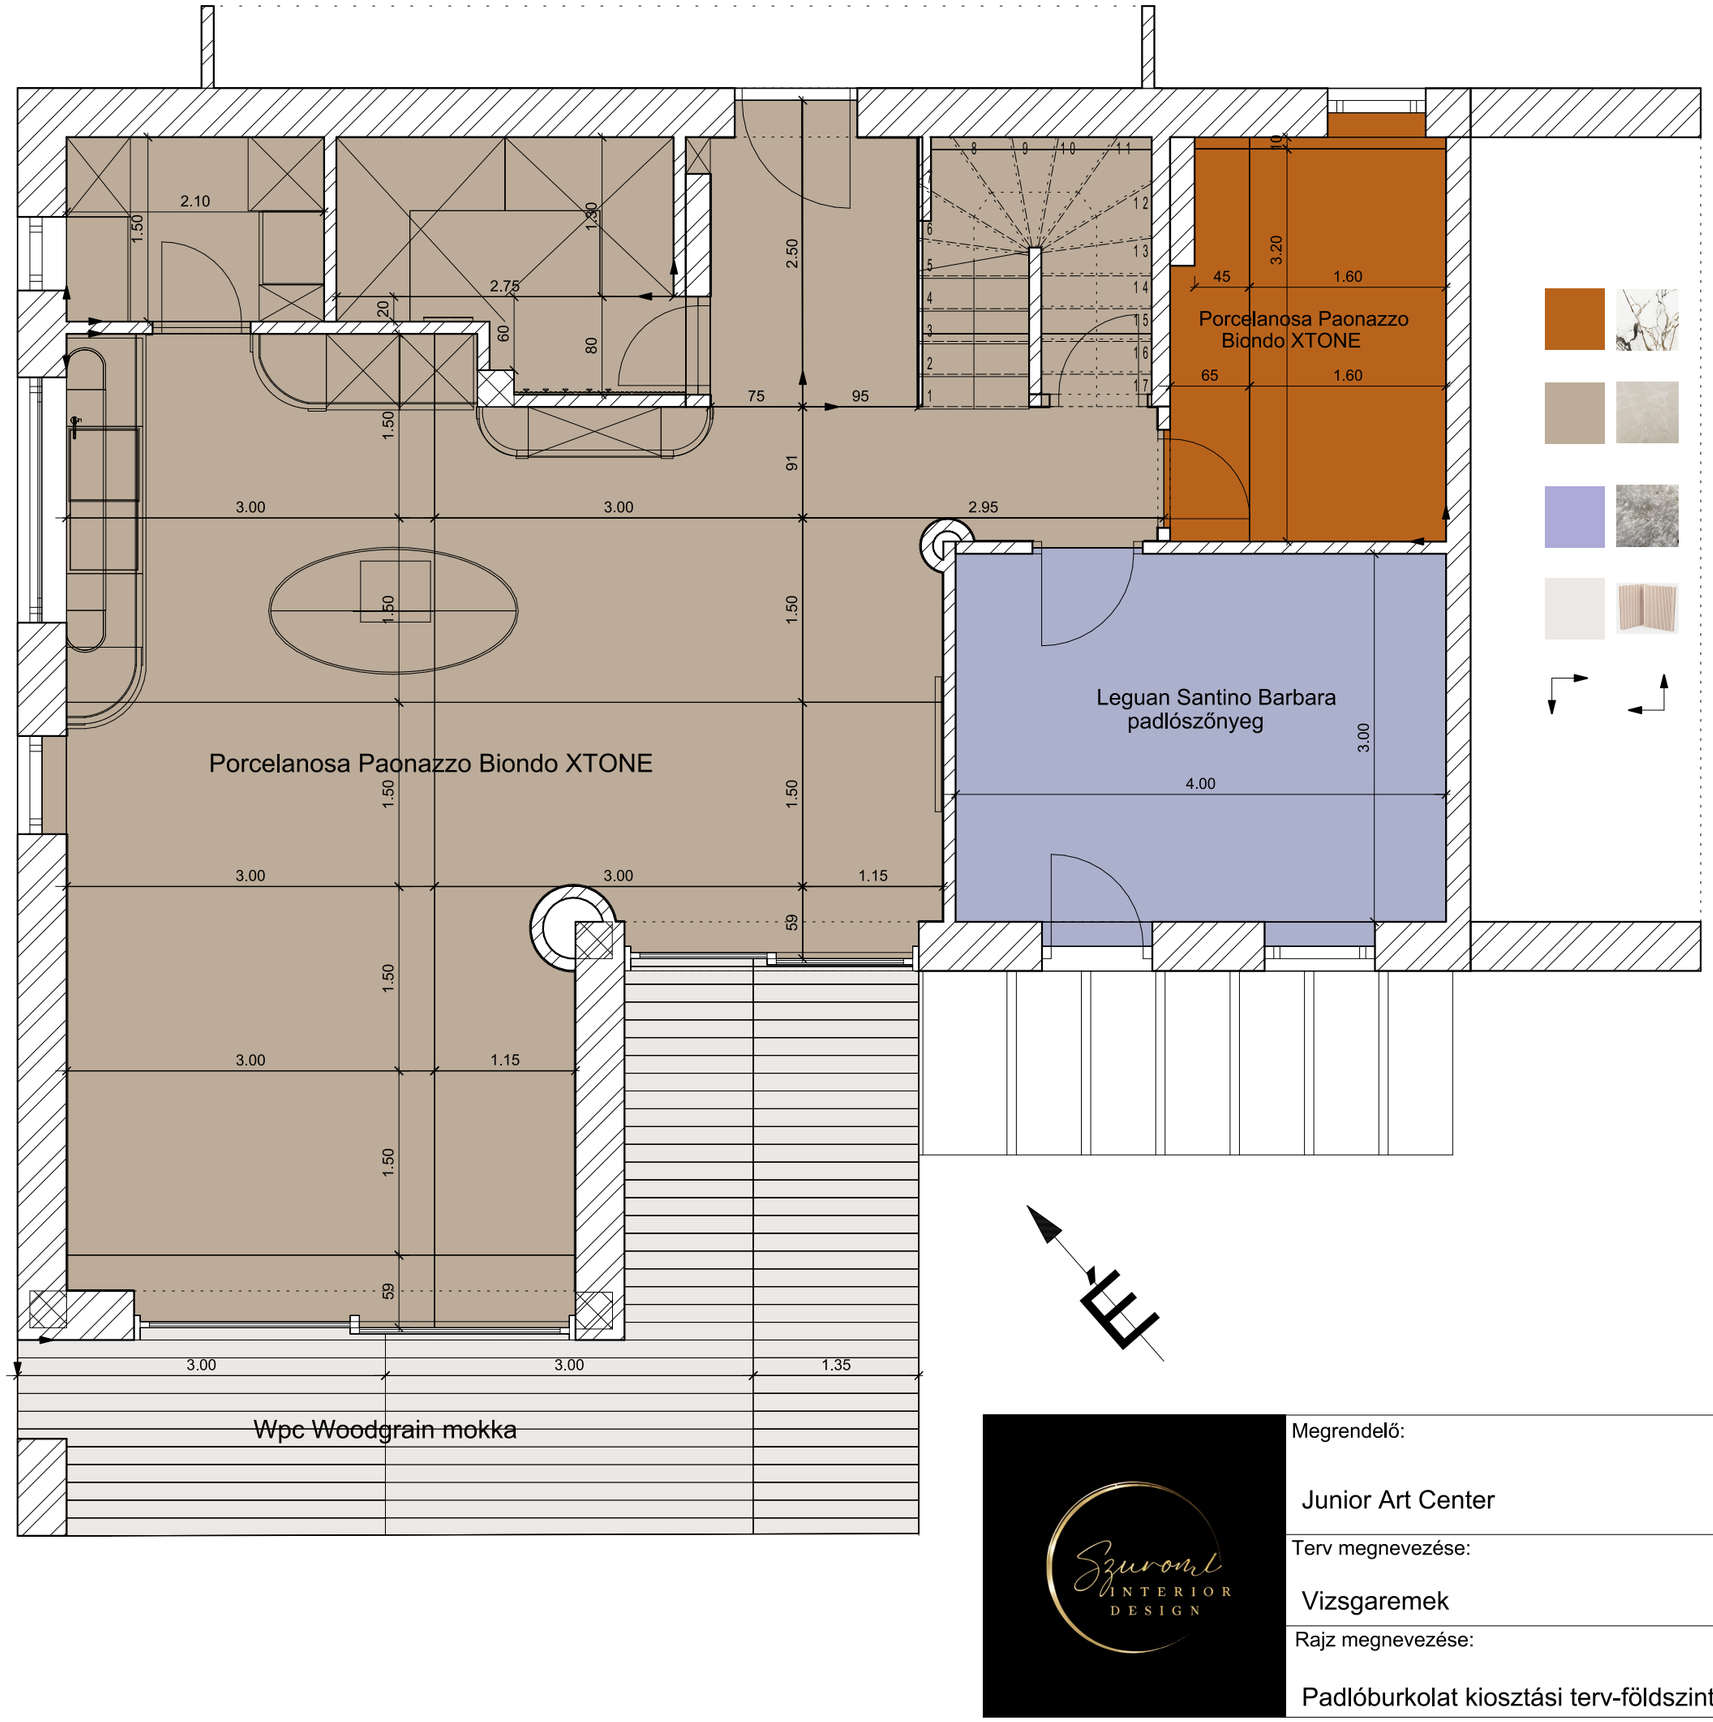

Porcelanosa Paonazzo Biondo XTONE 100332590
120×270×0,6 cm


Gresporcelan Earth 150×300×0,6 cm


Leguan Santino Barbara 33 krémszínű padlószőnyeg 4 m

Wpc Woodgrain mokka 300×145×21 cm

Burkolat indítása egész lappal

Szuromi INTERIOR DESIGN	Megrendelő: Junior Art Center	Tervező: Szuromi Fekete Anita
	Terv megnevezése: Vizsgaremek	2022 B csoport
	Rajz megnevezése: Padlóburkolat kiosztási terv-földszint	Méretarány: 1:50
	Dátum: 2024. 04. 24.	Oldalszám: 9

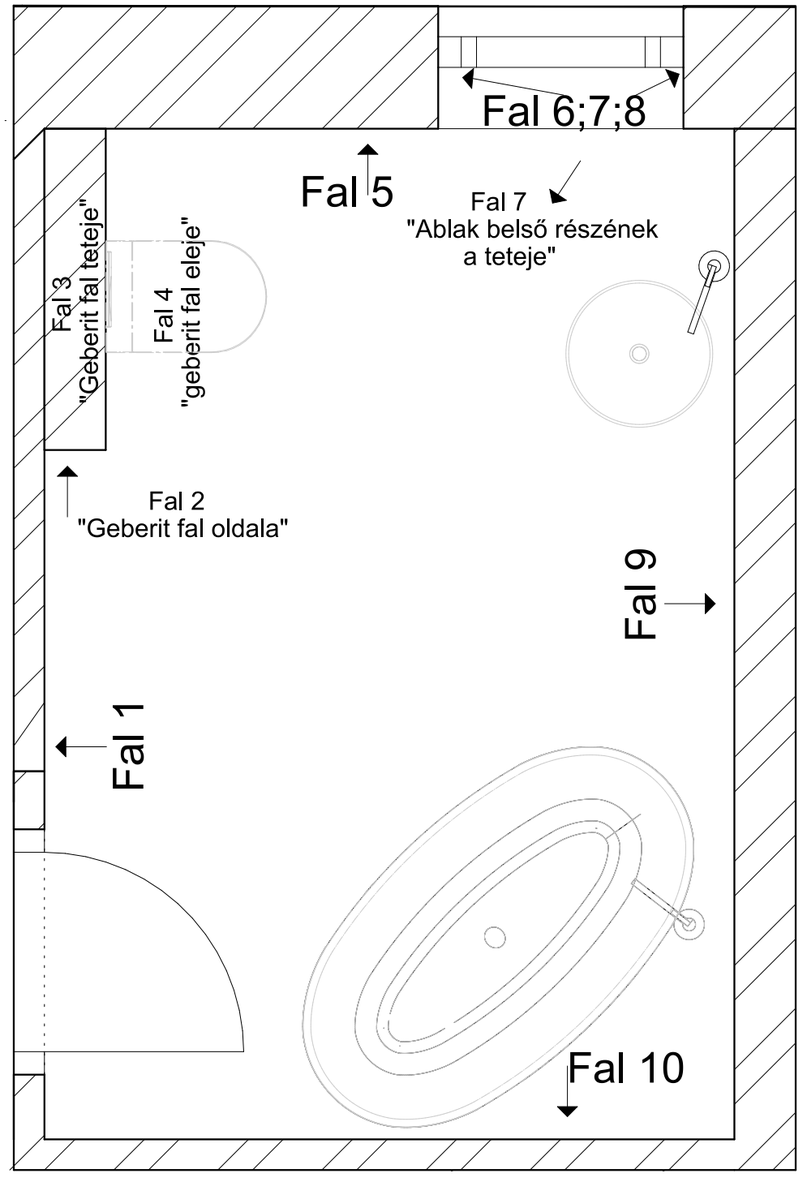


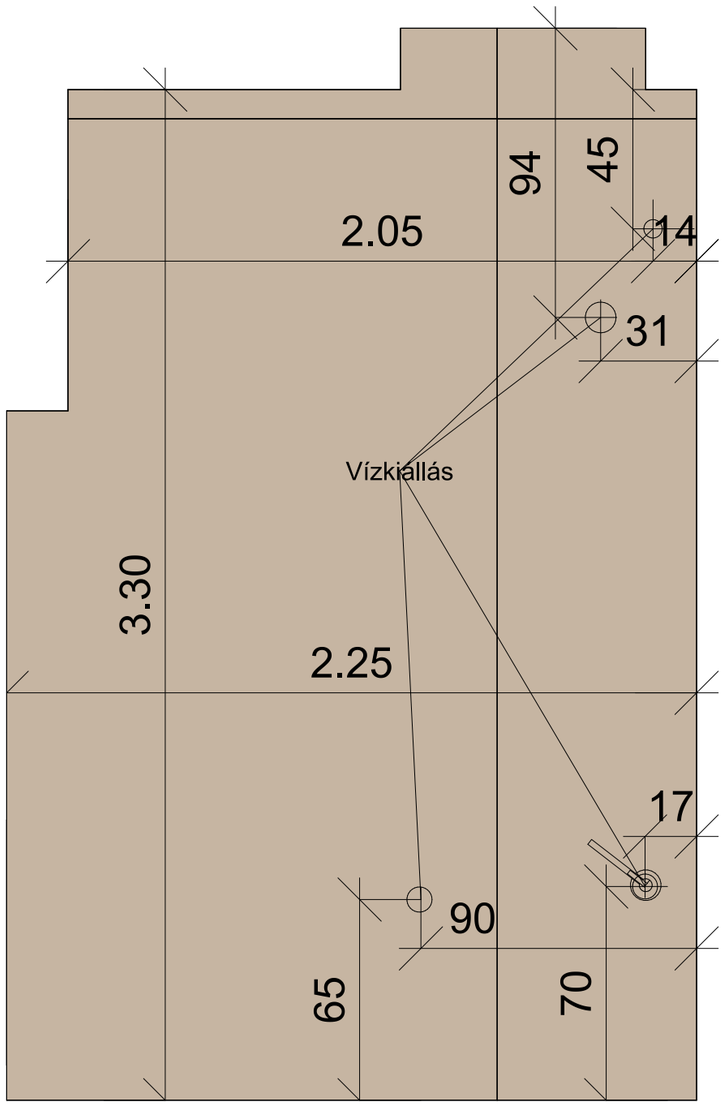


Porcelanrosa Paonazzo Xtone
160×320 cm

Szuromi INTERIOR DESIGN	Megrendelő: Junior Art Center	Tervező: Szuromi Fekete Anita	
	Terv megnevezése: Vizsgaremek L2 lakás	2022 B csoport	Méretarány: 1:20
	Rajz megnevezése: Fürdőszoba burkolatkiosztási terv "padló"-földszint	Dátum: 2024. 04. 08.	Oldalszám: 10


Fal 1

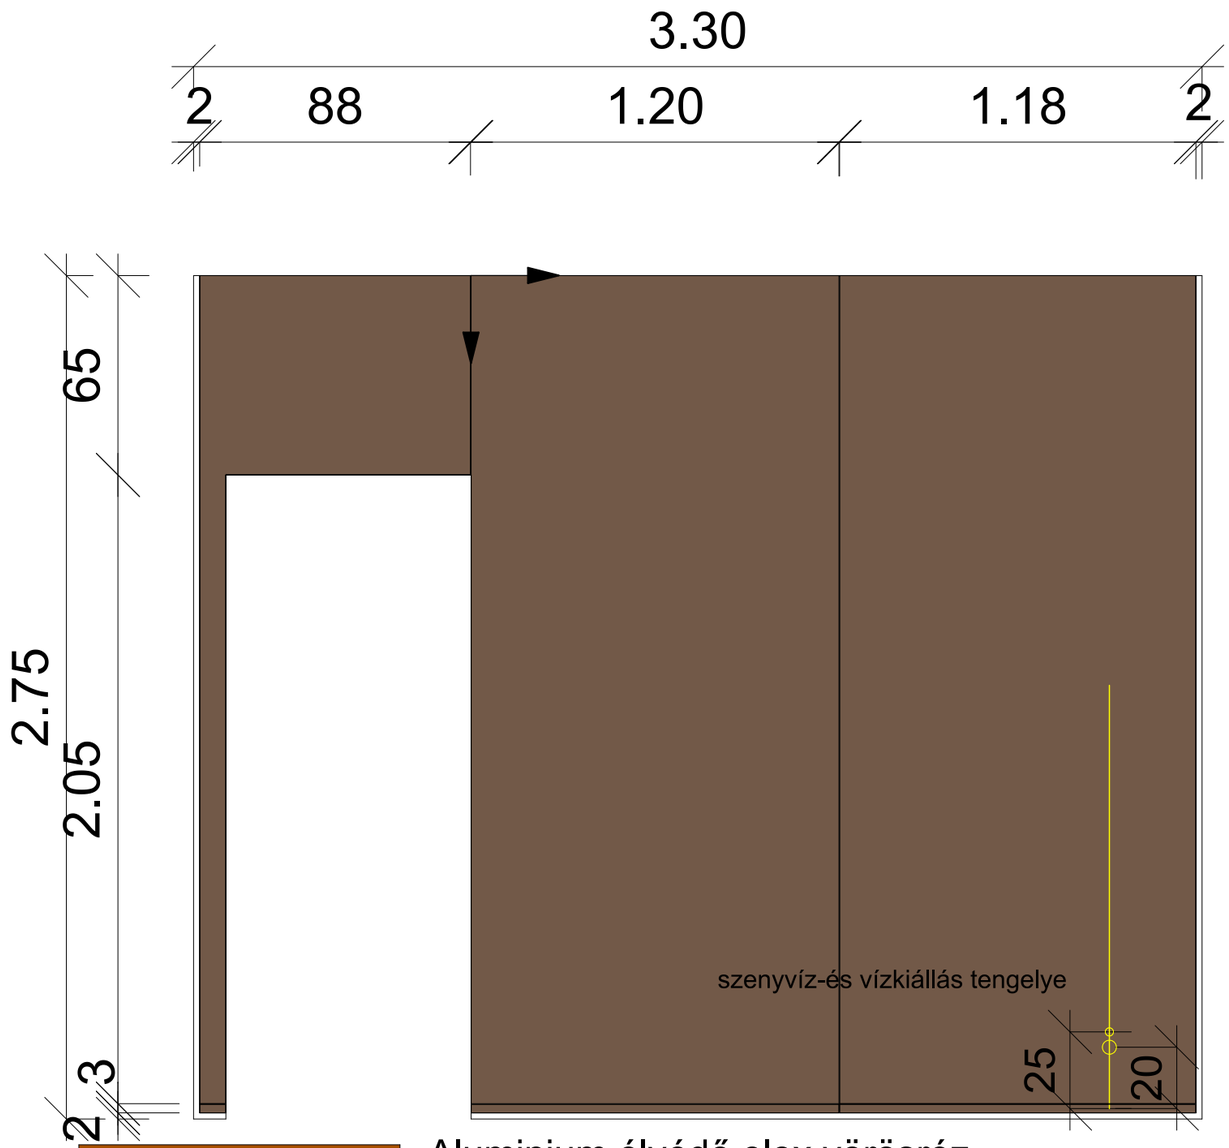


Fal 2

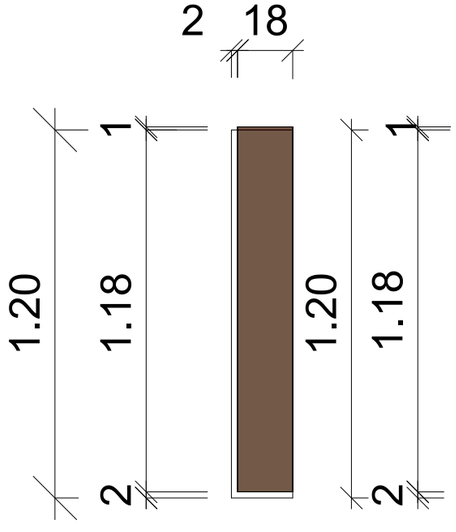


Fal 3

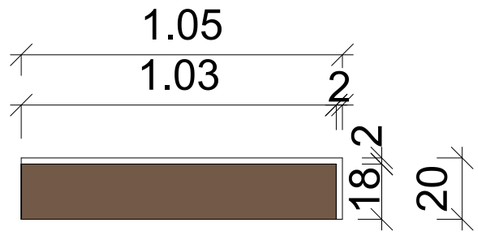

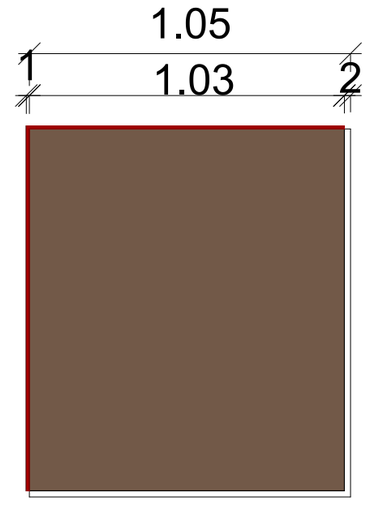


Fal 4

Aluminium élvédő elox vörösréz
2700×10mm

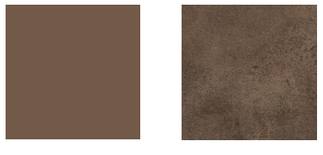

Porcelanrosa Oxide Nature Brown
120×270cm

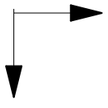


burkolat kezdése egész lappal


A fuga mindenhol 2mm

A burkolási magasság minden fal esetében 2,75 m


Szuromi INTERIOR DESIGN	Megrendelő: Junior Art Center	Tervező: Szuromi Fekete Anita	
	Terv megnevezése: Vizsgaremek L2 lakás	2022 B csoport	Méretarány: 1:20
	Rajz megnevezése: Fürdőszoba burkolásikiosztási terv-földszint	Dátum: 2024. 04. 08.	Oldalszám: 10/1

Fal 5

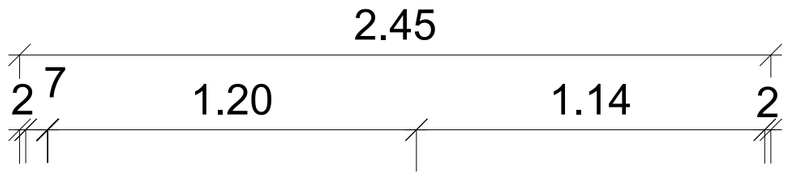


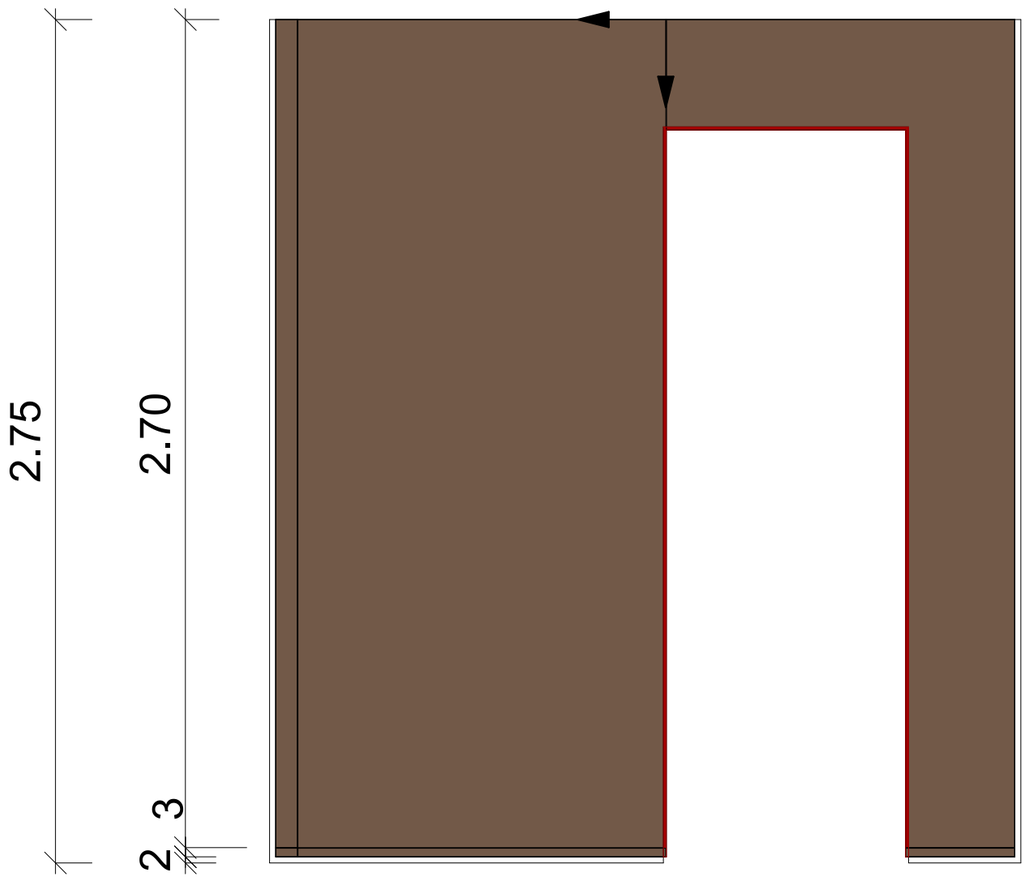

Fal 6

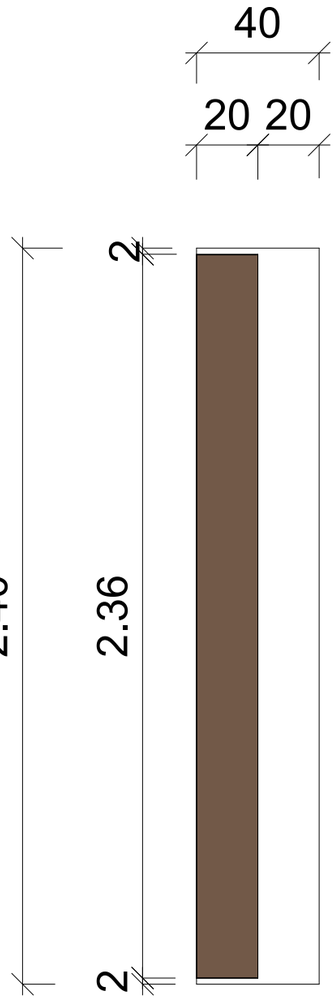


Fal 7

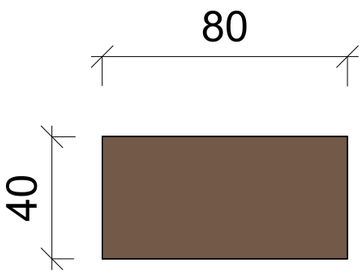


Fal 8



Aluminium élvédő elox vörösréz
2700×10mm

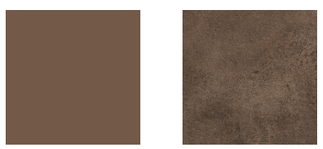

Porcelanrosa Oxide Nature Brown
120×270cm

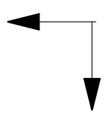


burkolat kezdése egész lappal

A fuga mindenhol 2mm


A burkolási magasság minden fal esetében 2,75 m

Szuromi INTERIOR DESIGN	Megrendelő: Junior Art Center	Tervező: Szuromi Fekete Anita
	Terv megnevezése: Vizsgaremek L2 lakás	2022 B csoport
	Rajz megnevezése: Fürdőszoba burkolatkiosztási terv-földszint	Méretarány: 1:20
	Dátum: 2024. 04. 08.	Oldalszám: 10/2


Fal 9

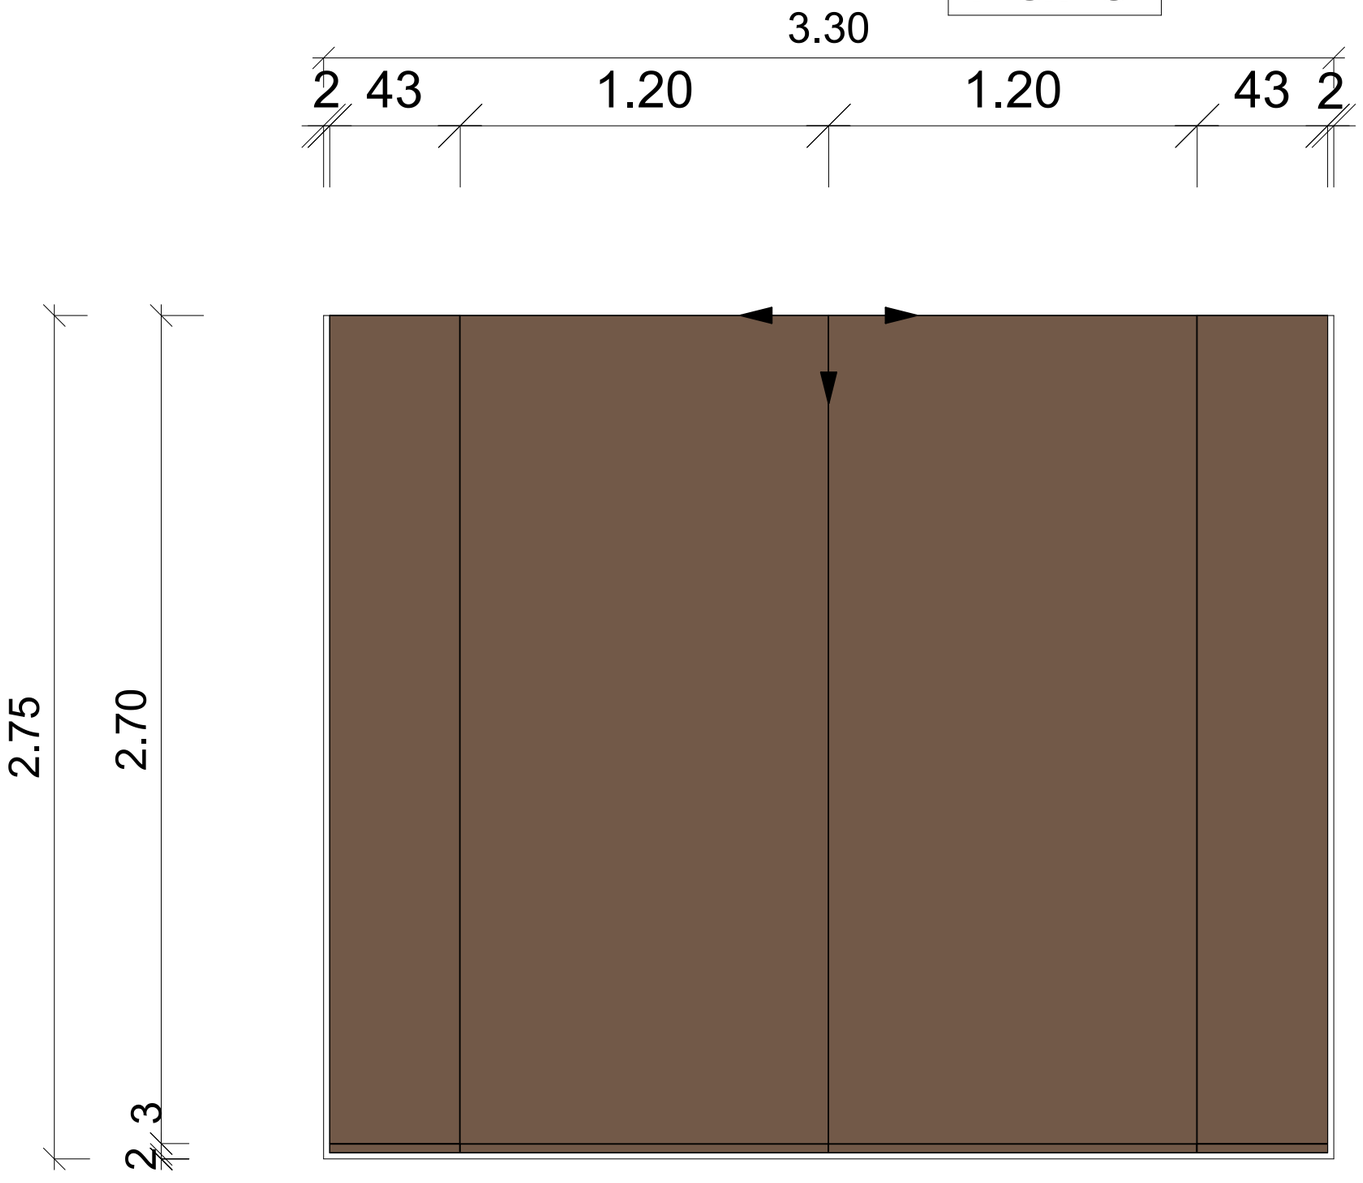

Fal 10

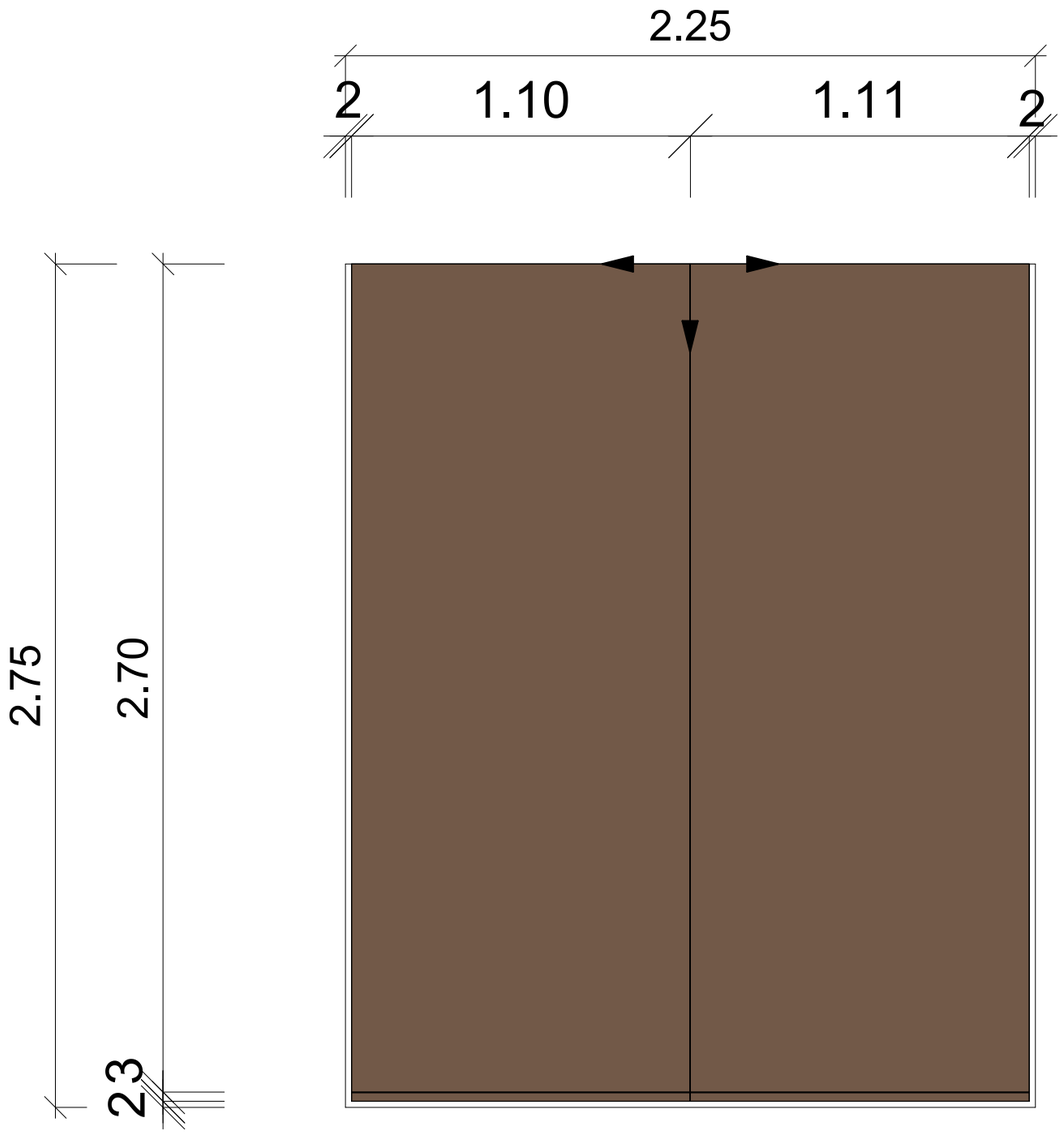

Aluminium élvédő elox vörösréz
2700×10mm

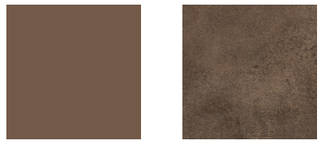


Porcelanrosa Oxide Nature Brown
120×270cm


burkolat kezdése egész lappal

A fuga mindenhol 2mm


A burkolási magasság minden fal esetében 2,75 m


Szuromi INTERIOR DESIGN	Megrendelő: Junior Art Center	Tervező: Szuromi Fekete Anita
	Terv megnevezése: Vizsgaremek L2 lakás	2022 B csoport
	Rajz megnevezése: Fürdőszoba burkolatkiosztási terv-földszint	Méretarány: 1:20
	Dátum: 2024. 04. 08.	Oldalszám: 10/3

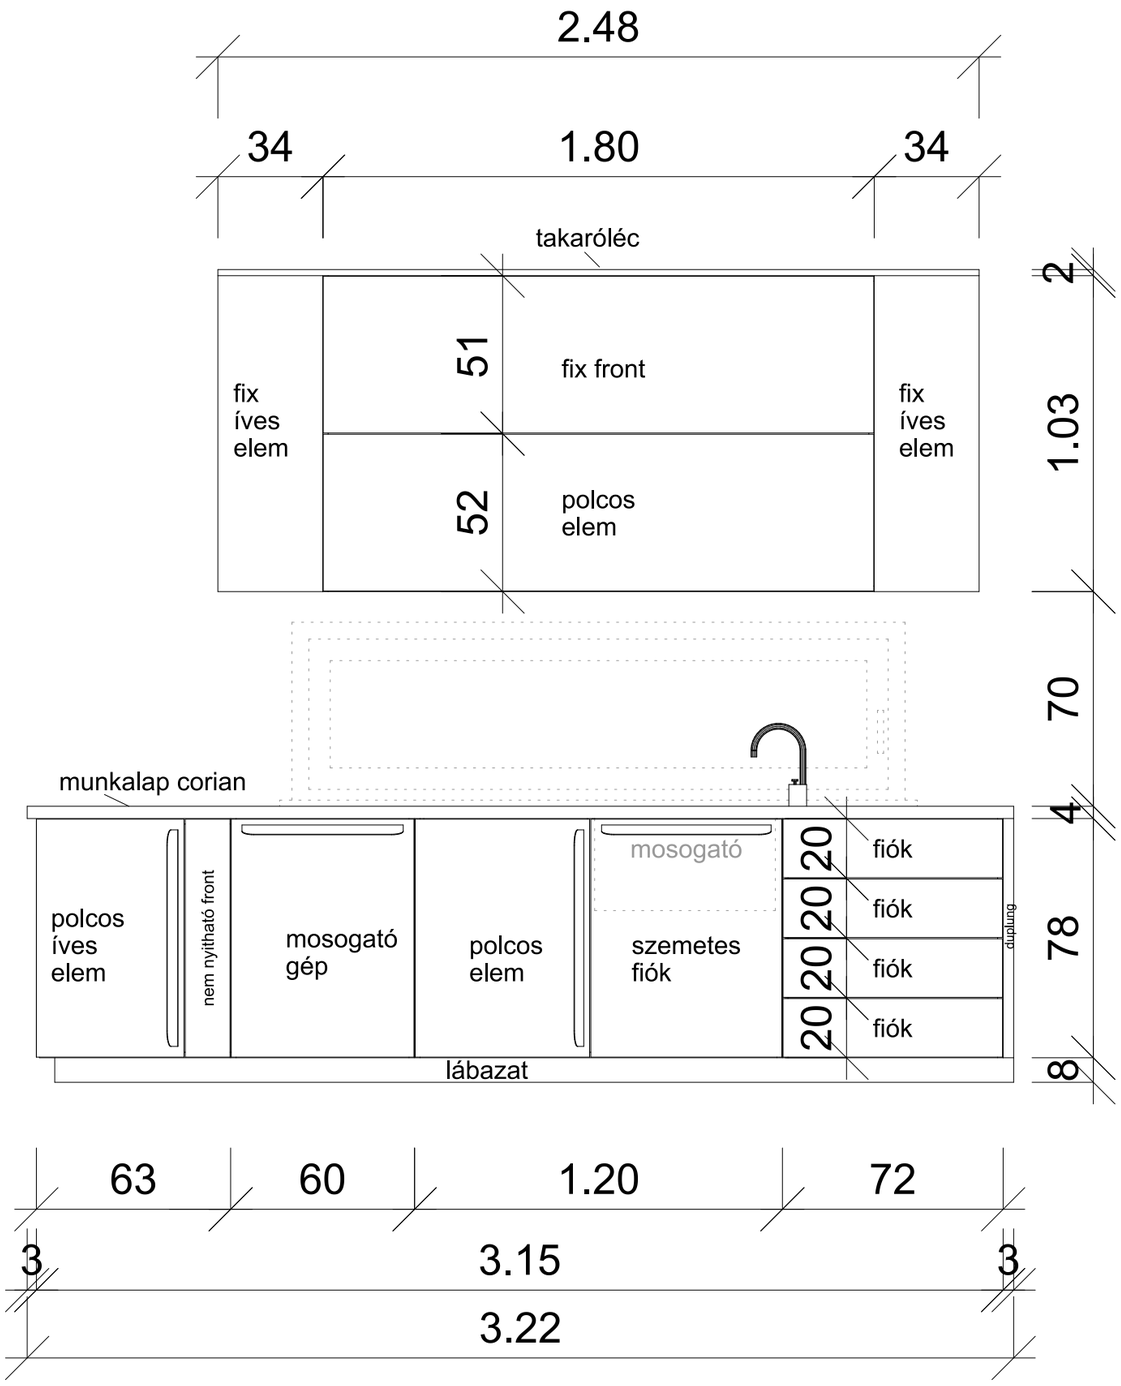

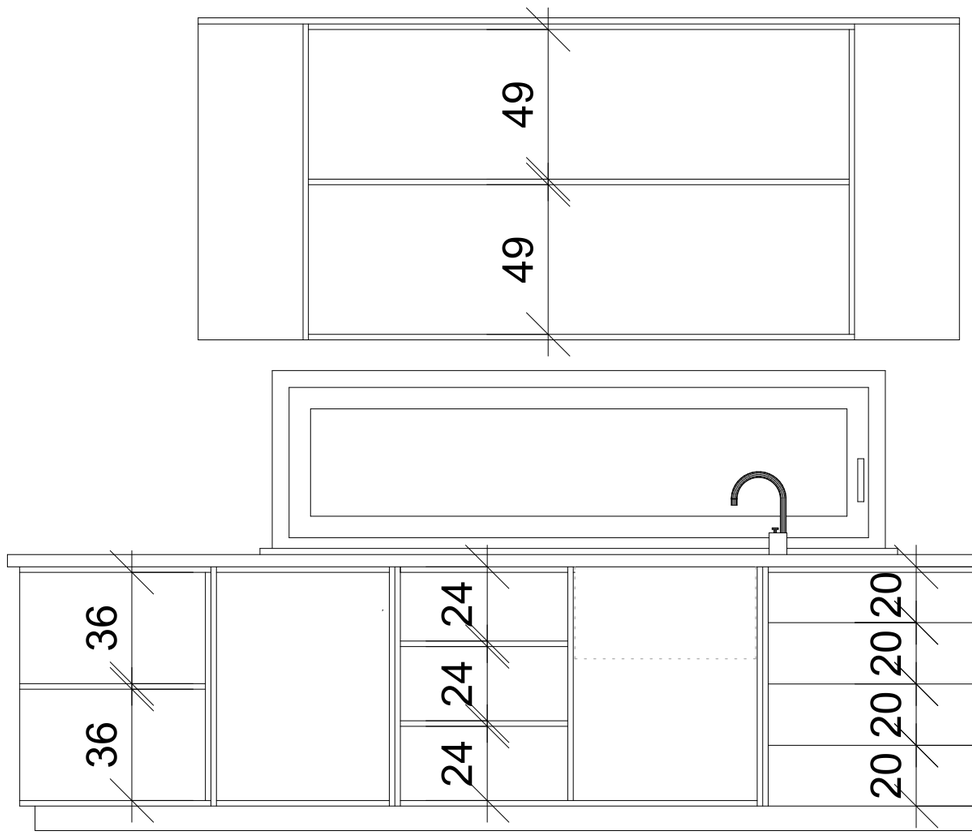



Megrendelő: Junior Art Center	Tervező: Szuromi Fekete Anita	
Terv megnevezése: Vizsgaremek L2 lakás	2022 B csoport	Méretarány: 1:20
Rajz megnevezése: Méretezett konyhabútor terv	Dátum: 2024. 04. 15.	Oldalszám: 11

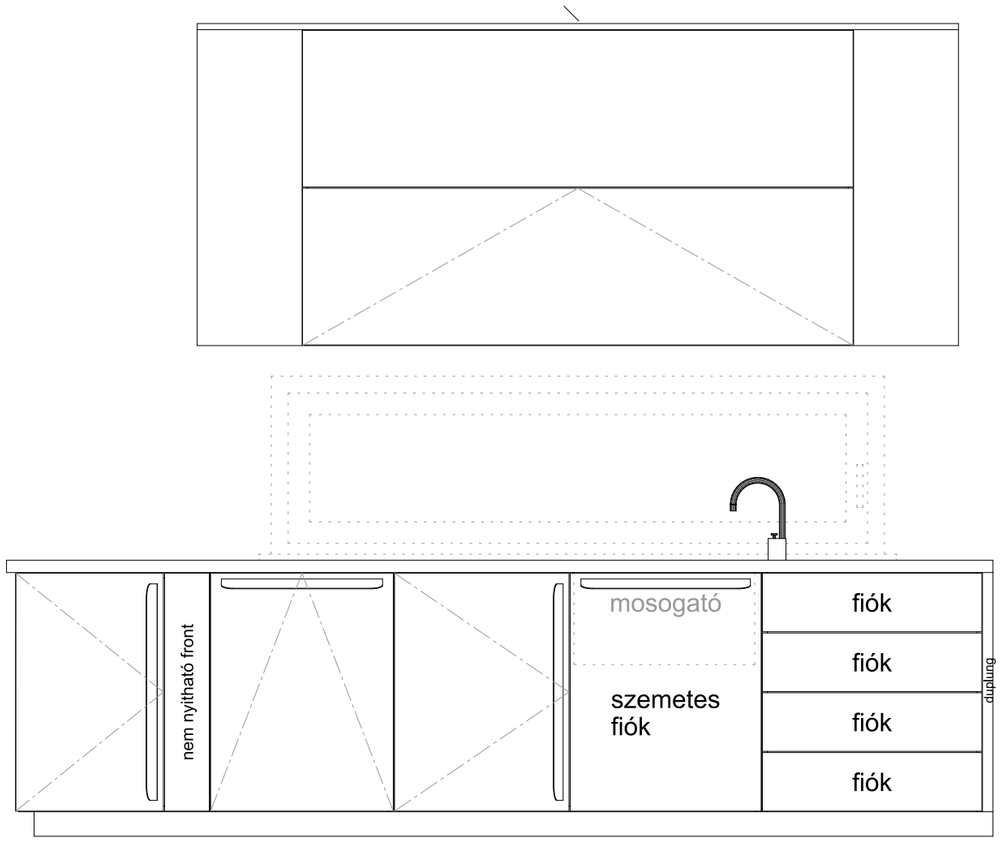


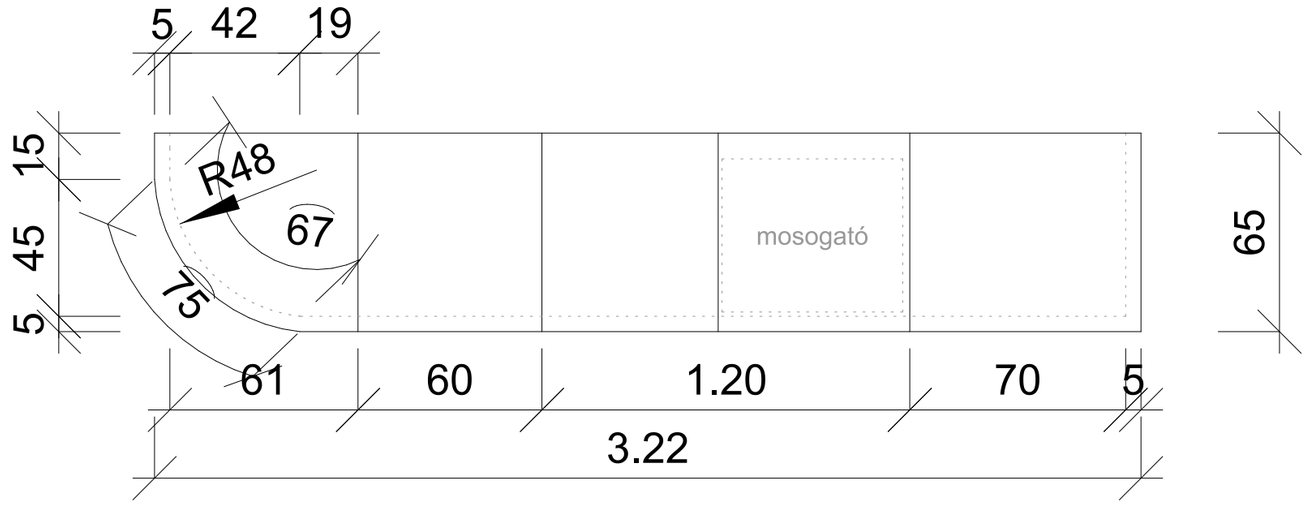


Megrendelő: Junior Art Center	Tervező: Szuromi Fekete Anita	
Terv megnevezése: Vizsgaremek L2 lakás	2022 B csoport	Méretarány: 1:20
Rajz megnevezése: Méretezett konyhabútor terv	Dátum: 2024. 04. 15.	Oldalszám: 11/1

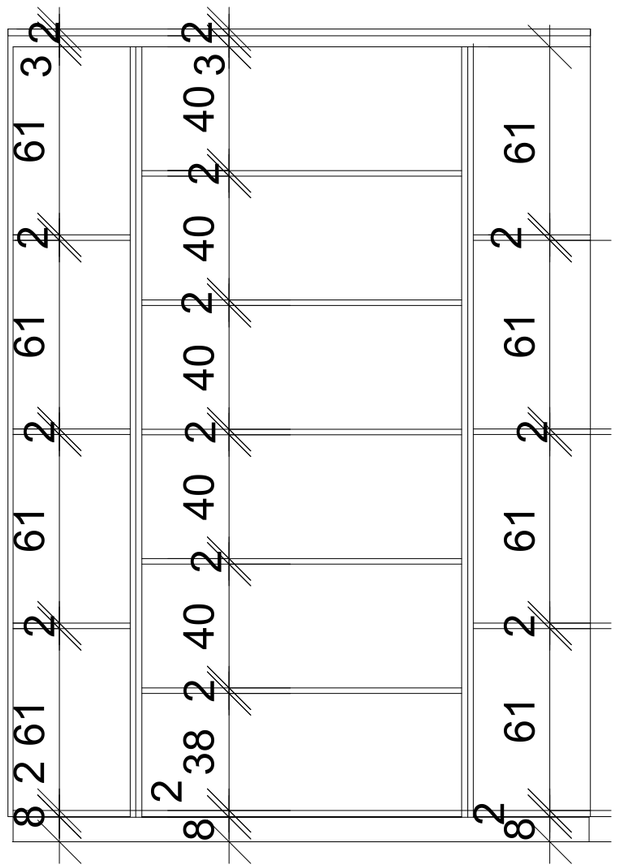


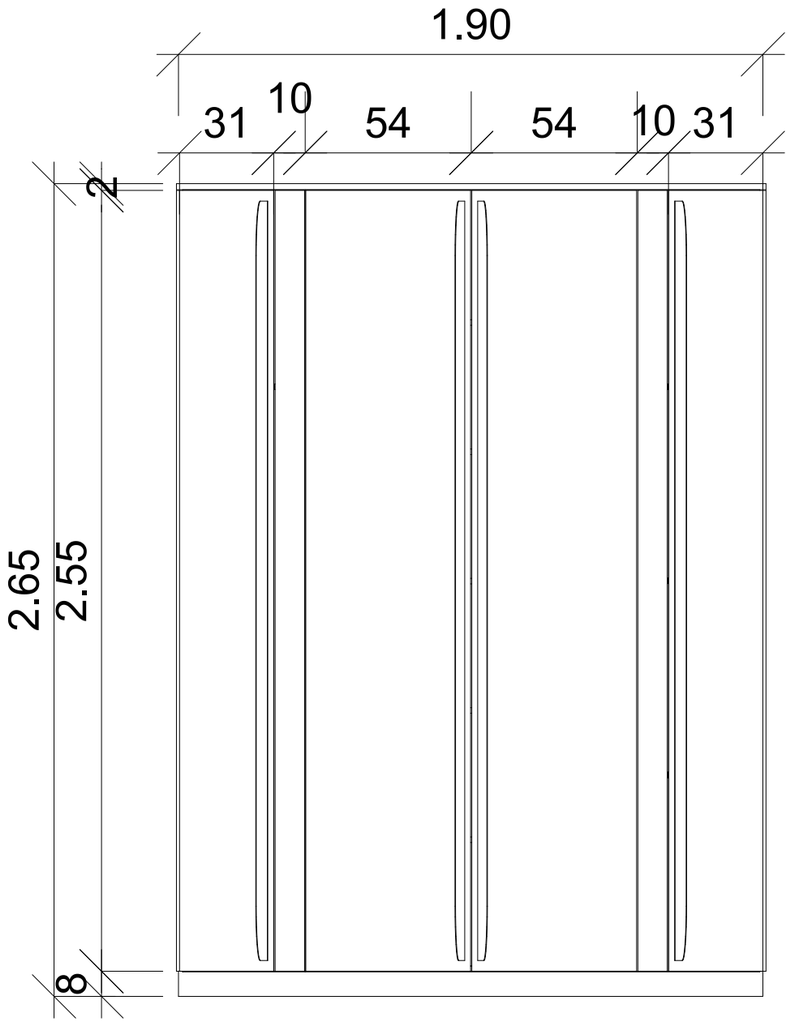


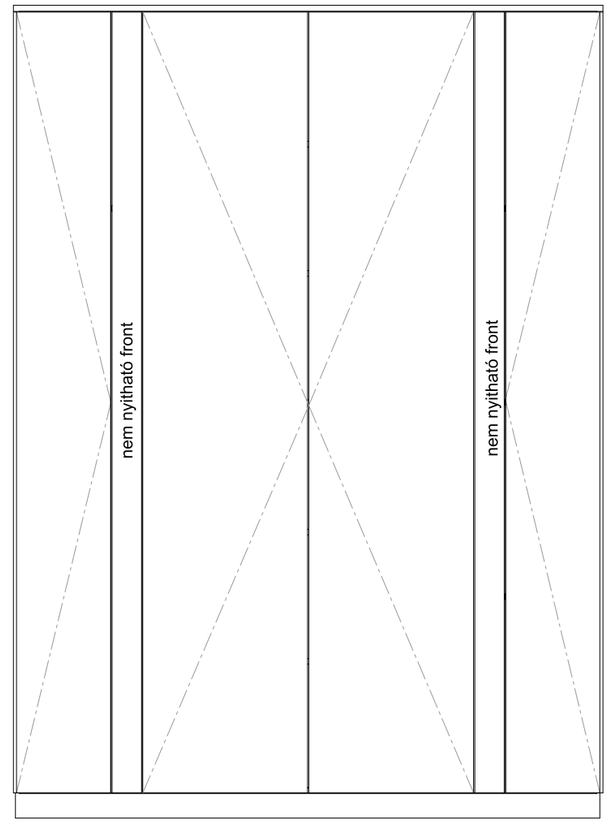

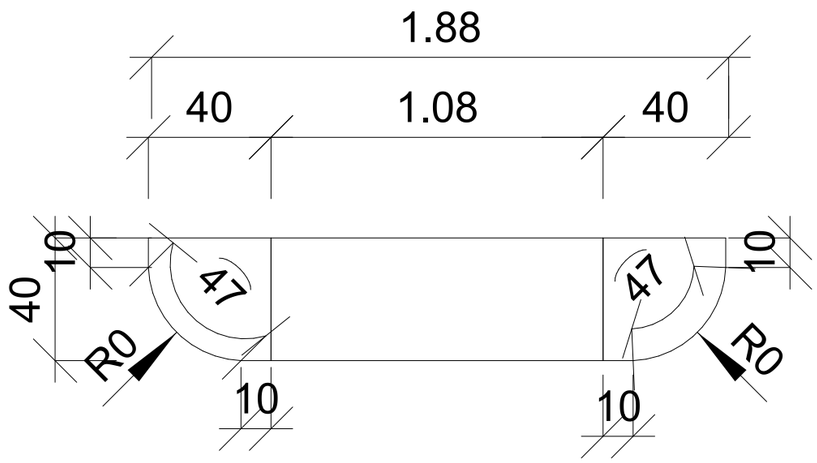



Megrendelő: Junior Art Center	Tervező: Szuromi Fekete Anita	
Terv megnevezése: Vizsgaremek L2 lakás	2022 B csoport	Méretarány: 1:20
Rajz megnevezése: Méretezett konyhabútort terv	Dátum: 2024. 04. 15.	Oldalszám: 11/2

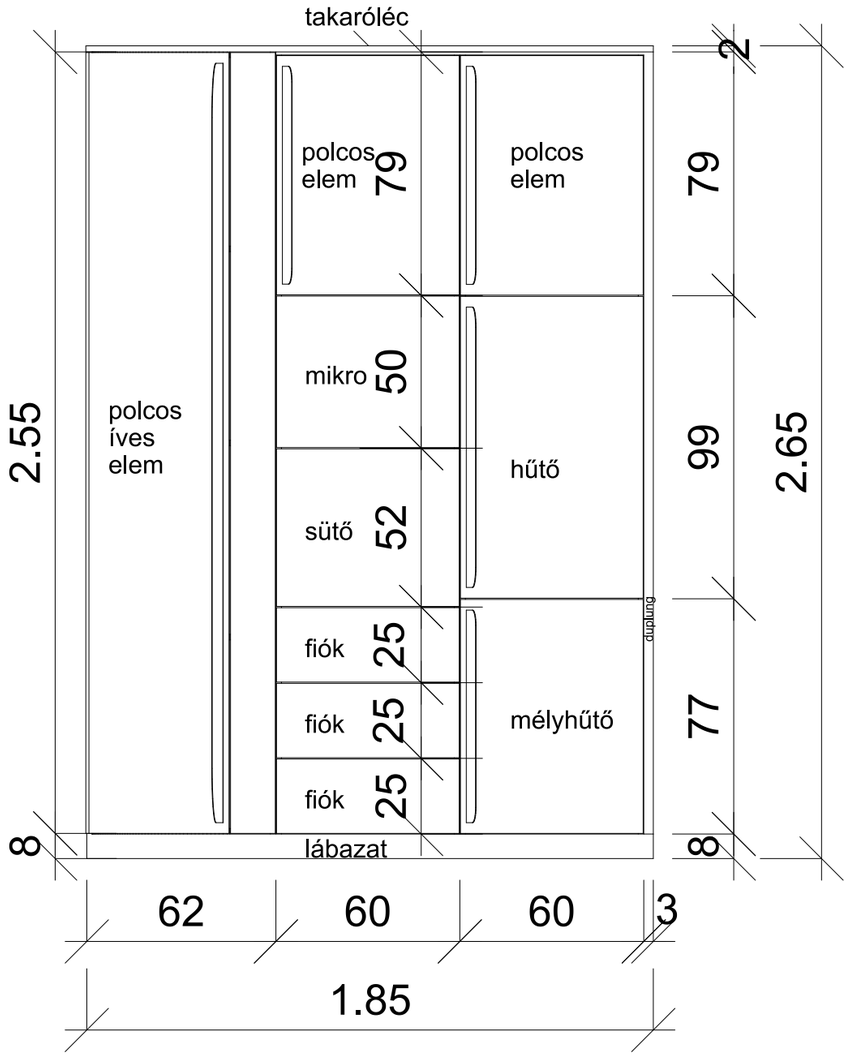

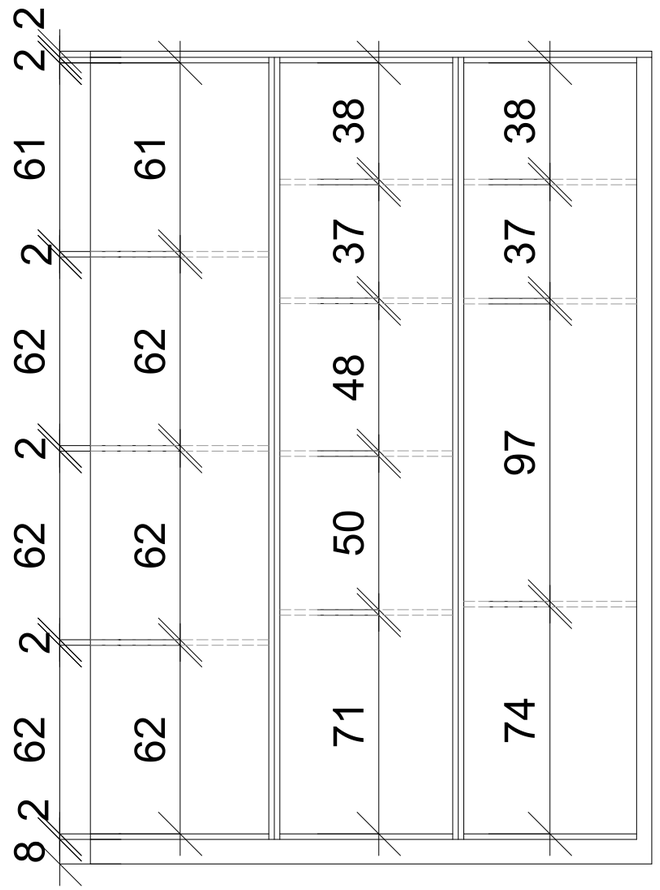

Szuromi INTERIOR DESIGN	Megrendelő: Junior Art Center	Tervező: Szuromi Fekete Anita
	Terv megnevezése: Vizsgaremek L2 lakás	2022 B csoport
	Rajz megnevezése: Méretezett konyhabútor terv	Méretarány: 1:20
	Dátum: 2024. 04. 15.	Oldalszám: 11/3

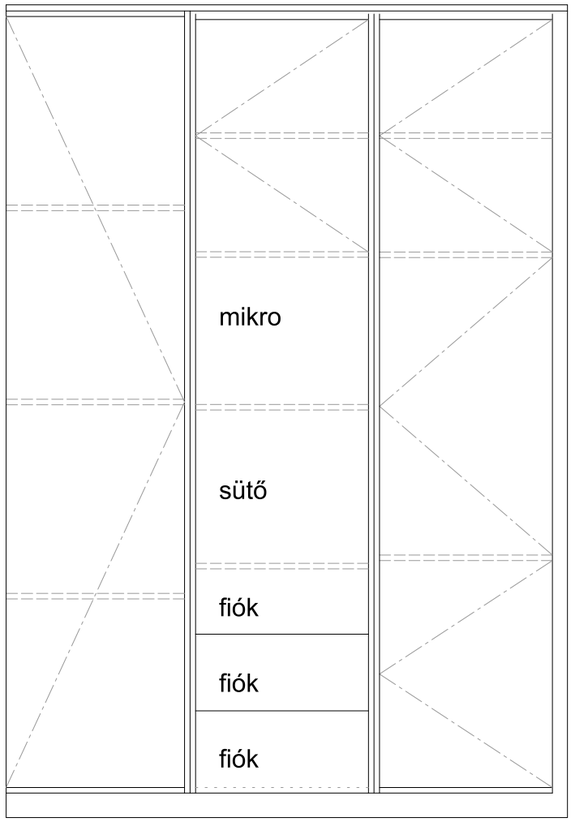

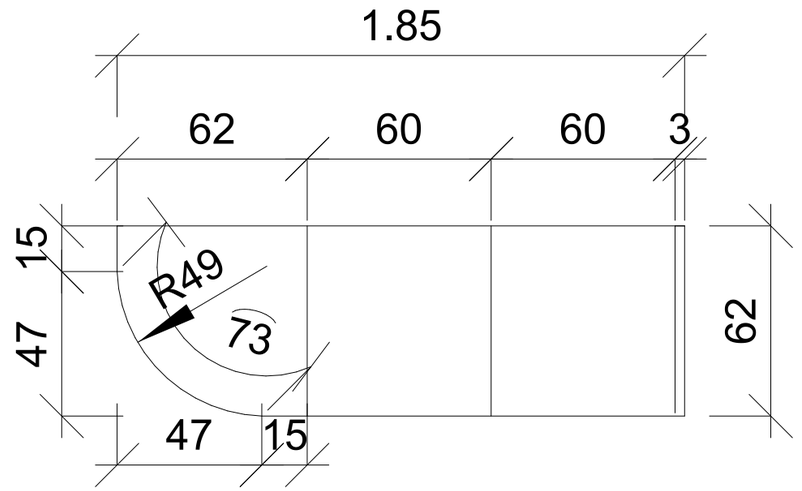

Szuromi INTERIOR DESIGN	Megrendelő: Junior Art Center	Tervező: Szuromi Fekete Anita	
	Terv megnevezése: Vizsgaremek L2 lakás	2022 B csoport	Méretarány: 1:20
	Rajz megnevezése: Méretezett konyhabútor terv	Dátum: 2024. 04. 15.	Oldalszám: 11/4



1 Falnézet NY



2 Falnézet D

Szuromi INTERIOR DESIGN	Megrendelő: Junior Art Center	Tervező: Szuromi Fekete Anita	
	Terv megnevezése: Vizsgaremek L2 lakás	2022 B csoport	Méretarány: 1:20
	Rajz megnevezése: Fürdőszoba falnézet-földszint	Dátum: 2024. 04. 24.	Oldalszám: 12



3 Falnézet K



4 Falnézet É

Szuromi INTERIOR DESIGN	Megrendelő: Junior Art Center	Tervező: Szuromi Fekete Anita	
	Terv megnevezése: Vizsgaremek L2 lakás	2022 B csoport	Méretarány: 1:20
	Rajz megnevezése: Fürdőszoba falnézet-földszint	Dátum: 2024. 04. 24.	Oldalszám: 12/1



5 Falnézet NY

Szuromi INTERIOR DESIGN	Megrendelő: Junior Art Center	Tervező: Szuromi Fekete Anita	
	Terv megnevezése: Vizsgaremek L2 lakás	2022 B csoport	Méretarány: 1:20
	Rajz megnevezése: Konyha falnézet-földszint	Dátum: 2024. 04. 24.	Oldalszám: 13




6

Falnézet É

Szuromi INTERIOR DESIGN	Megrendelő: Junior Art Center	Tervező: Szuromi Fekete Anita	
	Terv megnevezése: Vizsgaremek L2 lakás	2022 B csoport	Méretarány: 1:20
	Rajz megnevezése: Konyha falnézet-földszint	Dátum: 2024. 04. 24.	Oldalszám: 13/1



7 Falnézet K

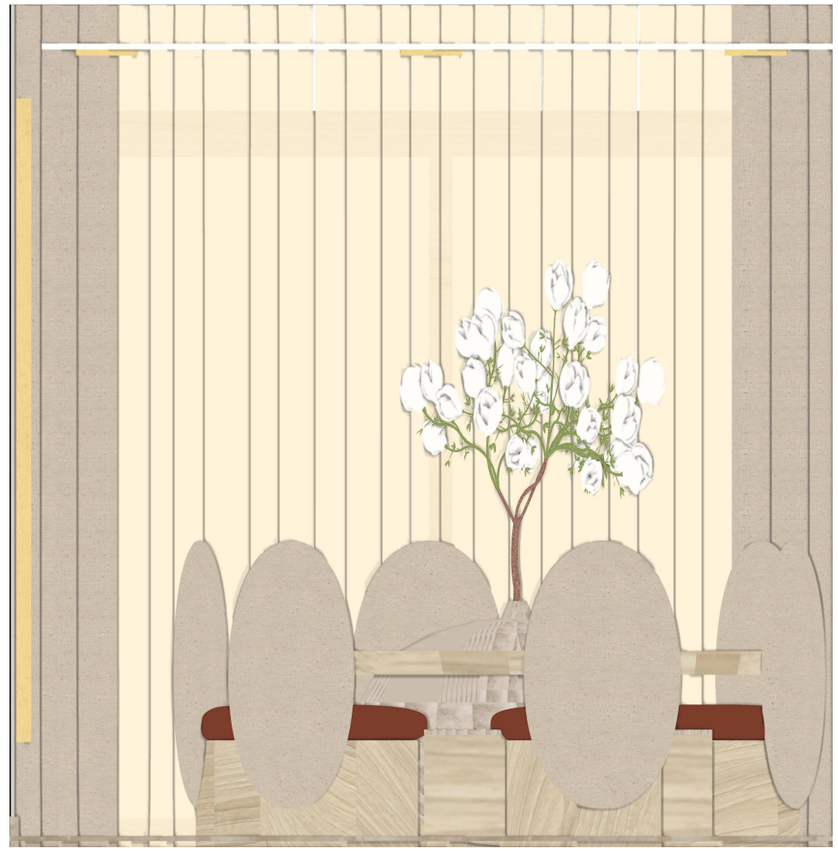


8 Falnézet D

Szuromi INTERIOR DESIGN

Megrendelő: Junior Art Center		Tervező: Szuromi Fekete Anita
Terv megnevezése: Vizsgaremek L2 lakás		2022 B csoport
Rajz megnevezése: Konyha-étkező falnézet-földszint	Dátum: 2024. 04. 24.	Méretarány: 1:20
		Oldalszám: 13/2



9 Falnézet K

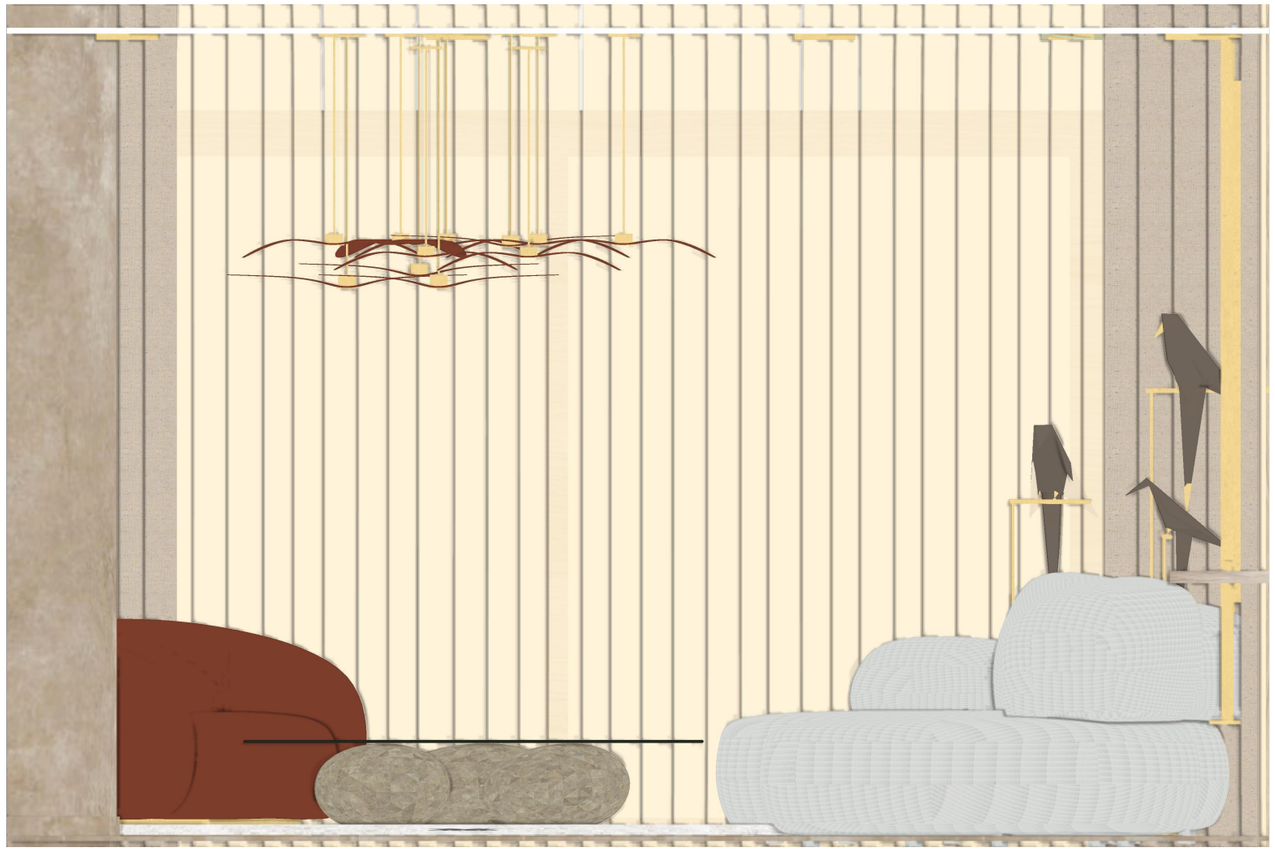

11 Falnézet D

Szuromi INTERIOR DESIGN	Megrendelő: Junior Art Center	Tervező: Szuromi Fekete Anita	
	Terv megnevezése: Vizsgaremek L2 lakás	2022 B csoport	Méretarány: 1:20
	Rajz megnevezése: Nappali falnézet-földszint	Dátum: 2024. 04. 24.	Oldalszám: 14/1



9

Falnézet NY

Szuromi INTERIOR DESIGN	Megrendelő: Junior Art Center	Tervező: Szuromi Fekete Anita
	Terv megnevezése: Vizsgaremek L2 lakás	2022 B csoport
	Rajz megnevezése: Nappali falnézet-földszint	Méretarány: 1:20
		Dátum: 2024. 04. 24.
		Oldalszám: 14



Szuromi INTERIOR DESIGN	Megrendelő: Junior Art Center	Tervező: Szuromi Fekete Anita
	Terv megnevezése: Vizsgaremek L2 lakás	2022 B csoport — Méretarány:
	Rajz megnevezése: Látványterv előszoba-földszint	Dátum: 2024. 05. 12. — Oldalszám: 15



Szuromi INTERIOR DESIGN	Megrendelő: Junior Art Center	Tervező: Szuromi Fekete Anita	
	Terv megnevezése: Vizsgaremek L2 lakás	2022 B csoport	Méretarány:
	Rajz megnevezése: Látványterv konyha-földszint	Dátum: 2024. 05. 12.	Oldalszám: 15/1



Szuromi INTERIOR DESIGN	Megrendelő: Junior Art Center	Tervező: Szuromi Fekete Anita	
	Terv megnevezése: Vizsgaremek L2 lakás	2022 B csoport	Méretarány:
	Rajz megnevezése: Látványterv étkező/nappali-földszint	Dátum: 2024. 05. 12.	Oldalszám: 15/2




Szuromi INTERIOR DESIGN	Megrendelő: Junior Art Center	Tervező: Szuromi Fekete Anita	
	Terv megnevezése: Vizsgaremek L2 lakás	2022 B csoport	Méretarány:
	Rajz megnevezése: Látványterv nappali-földszint	Dátum: 2024. 05. 12.	Oldalszám: 15/3



Szuromi INTERIOR DESIGN	Megrendelő: Junior Art Center	Tervező: Szuromi Fekete Anita
	Terv megnevezése: Vizsgaremek L2 lakás	2022 B csoport — Méretarány:
	Rajz megnevezése: Látványterv fürdőszoba-földszint	Dátum: 2024. 05. 12. — Oldalszám: 15/4



Szuromi INTERIOR DESIGN	Megrendelő: Junior Art Center	Tervező: Szuromi Fekete Anita
	Terv megnevezése: Vizsgaremek L2 lakás	2022 B csoport — Méretarány:
	Rajz megnevezése: Látványterv fürdőszoba-földszint	Dátum: 2024. 05. 12. — Oldalszám: 15/5

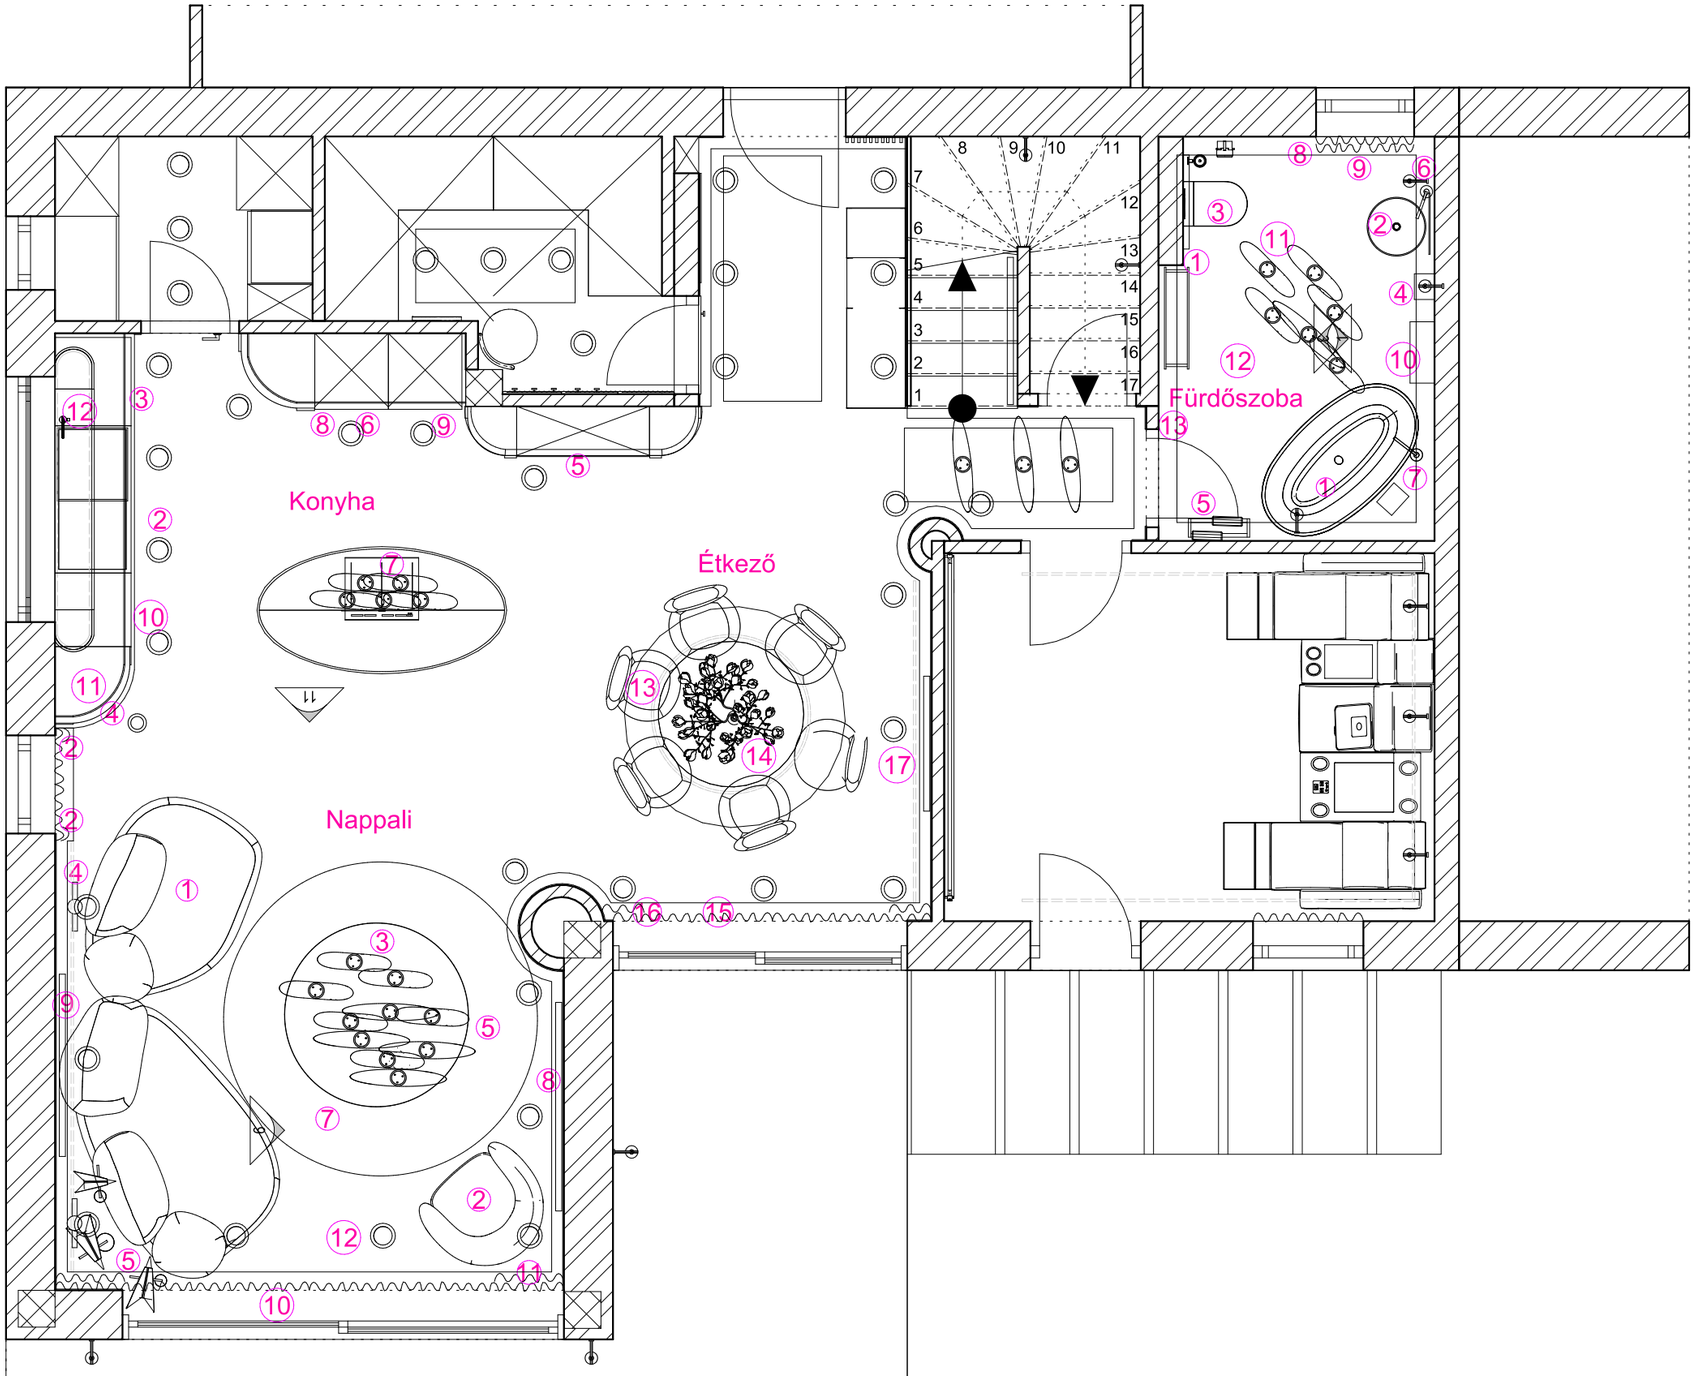

Szuromi INTERIOR DESIGN	Megrendelő: Junior Art Center	Tervező: Szuromi Fekete Anita
	Terv megnevezése: Vizsgaremek L2 lakás	2022 B csoport
	Rajz megnevezése: Bútorkonszignációs alaprajz-földszint	Méretarány:
	Dátum: 2024. 05. 12.	Oldalszám: 32/1

Antonio Lupi & Porcelanosa style



mood by Szuromi








Nothing special just luxuryt



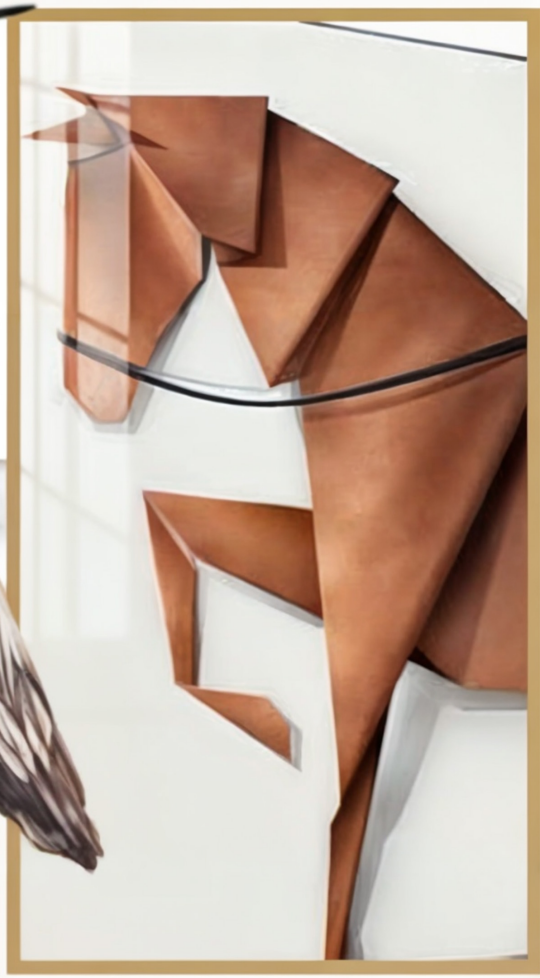





mood by Szuromi