Vizsgaremek tervezési feladat

PopArt stílusú ház



tervező: Gáspárné Szebényi Éva

megrendelő: Kurzus Bt. Lakberendező Iskola

2023.06.17

Tartalomjegyzék

Műleírás	1. oldal
Eredeti alaprajz	2. oldal
Vázlattervek	3-4. oldal
Moodboard	5. oldal
Bontási terv	6. oldal
Építési terv	7.oldal
Tervezett alaprajz	8. oldal
Végleges kialakítási és berendezési alaprajz	9. oldal
Padlóburkolati terv	10. oldal
Fürdőszoba burkolati terv	11-14. oldal
Elektromos adatszolgáltató koncepcióterv	15. oldal
Gépészeti adatszolgáltató koncepcióterv	16. oldal
Falnézetek	17-25. oldal
Konszignációk	26-29. oldal
Egyedi mintaterv	30. oldal
Látványtervek	31-38. oldal

MŰLEÍRÁS

A ház Győrzámolyban található, egy újépítésű ikerház egyik felében. A két lakásból álló ikerházat tágas parkolók választják el egymástól, így mind a két háznak külön élettere van.

Megbízóim, egy középkorú házaspár, 1 éves ikerpár gyerekeikkel költöznek a 93,46 m2-es lakásba. Szerencsére a nagyszülők közel élnek a családhoz, a kicsik mellett sokat tudnak segíteni, így a lakberendező édesanya otthon is tudja fogadni ügyfeleit, amíg az édesapa a családi kis szatócsboltban dolgozik.

Mivel a család szereti a merész és látványos berendezési tárgyakat, a Pop art stílust irányoztuk meg a belső tér designjában. Itt ügyeltünk arra, hogy a stílusra jellemző grandiózus és egyben néha félelmetes tárgyakat, és a nagyon merész színeket kerüljük, hiszen kisgyerekek is élnek a lakásban. Éppen ezért lett a fő irányvonal a rajzfilmek világa, ötvözve az underground életérzést, a fém, üveg és téglafal keverésével. Figyeltem arra, hogy a vizesblokkokon kívül parkettát használjak, hogy az éppen járni tanuló gyerekek biztonságban legyenek.

Az eredeti tervrajzon a bejárati ajtó mellett balra, egy fürdőszoba, illetve wc kapott helyet, ezeket áthelyeztem a bejárattal szembe, hogy a helyükre egy kényelmes irodát tudjak kialakítani az anyuka számára, ahol fogadni tudja a megrendelőit. Fontos szempontnak tartottam, hogy a bejárat mellett legyen közvetlenül, hogy az ügyfeleket ne kelljen keresztülvinni a lakáson, így a család élettere magánszféra tud maradni. Mivel a Pop art stílusban érzi magát a lakberendező anyuka a legjobban, így ebben a helyiségben egy merészebb festményt és színösszeállítást választottam. Az iroda egy üveg „kalitkában” foglal helyet, aminek a közlekedő felé eső sarkát lekerekítettem, egyrészt az extravagánsabb kinézet miatt, hogy az ügyfelek már a lakásba érkezés első pillanatában is érezhessék a lakberendező stílusát. Másrészt funkcióját tekintve is megkönnyíti az életet az ikrekkel, hiszen a szemben lévő beépített szekrény, oldalát is lekerekítettem, szimmetriában az üveggel. Így a mindennapi készülődés, az ikrek felöltöztetése - főleg a hideg évszakokban kényelmesebbé, tágasabbá és jobban kihasználhatóvá teszi a teret. Az üveg átlátszósága növeli a teret, az anyuka nyugodtan tud dolgozni, tervezni, és egyben figyelhet is a gyerekekre amikor nincsenek ügyfelek. És akkor sincs gond, ha megérkeznek az ügyfelek, hiszen az üveget opálossá lehet változtatni egy gombnyomással, így a megbeszélések bizalmassá tehetőek.

A teherhordó falak megtartásával a bejárat melletti jobb oldalon elhelyezkedő nagy légterű helyiséget meghagytam a közös funkciójú térnek, így a nappali, étkező és konyha található itt. A konyhát az étkezővel, szintén egy üvegfal választja el, fém kerettel. Mivel az apuka hobbi cukrász így nem csak a széles nagy szigetet éreztem fontosnak kialakítani, aminek az éleit lekerekítettem, hogy passzoljon az anyuka dolgozószobája alakjához, és a kisgyerekek is biztonsággal közlekedhessenek, de az üvegfalnak is dupla funkciója lett. Egyrészt, ez is passzol így a dolgozószoba stílusához, ami fő eleme lett a háznak, és elkülönítésül is szolgál, ahol a férj kiélheti a cukrászművészetét. A konyhában a világos színek uralkodnak, hangsúlyozva a színes, képregénymintás fali csempét.

Az étkezőben és a nappaliban a színes bőr ülőgarnitúrák, fotelek kaptak nagyobb szerepet, a fekete-és téglafal mellett, ezzel is a metrók, aluljárók világát behozva a közös térbe. Itt is fő szempont volt a kisgyerekek jelenléte, és zárt szekrényeket választottam a TV alá, illetve az étkezőbe is. A fekete-fehér képregény a két szemközti falon, keretet ad a térnek és a konyha-étkező kapcsolatnak.


Kilépve a nappaliból, visszajutunk a közlekedőbe, ahol jobb oldalon, a háztartási helyiségben kapott helyet a vendég wc. Itt sötét színű járólapot választottam, hogy ha az ügyfelek használják, könnyen tisztán lehessen tartani. A helyiségben a kazánt egy nagy, kétszárnyú szekrénybe helyeztem el, hogy az összképet ne zavarja. Ez a gázkazán működteti a padló és mennyezet fűtését, hűtését. Itt találtam helyet a mosó és szárítógépeknek és egy mély beépített szekrényt terveztem a négytagú családnak. Az ügyfelek itt is találkozhatnak a házaspár vicces és polgárpukkasztó stílusával, hiszen, ha belenéznek a tükörbe, akkor egy majom fog visszanézni rájuk, kép formájában.

A mellette lévő fürdőszobában is visszaköszön a képregény világa csempe formájában és a vele szemközti falon található téglafal. A kialakításban ismét a gyerekek voltak a legfőbb szempont, így a tusoló mellett, egy tágas kádat is elhelyeztem, ezeket pedig egy légtérbe helyeztem el, amit egy üvegfal választ el a bejárat melletti wc-től és a két mosdókagylós fürdőszobaszekrénytől, aminek alakja szintén lekerekített, ahogy sok más minden a lakásban.


A lakás végében helyeztem el a két hálószobát, az egyiket a szülőknek a másikat pedig a gyerekeknek. A szülői hálóban is a színes képek és kiegészítők kerültek előtérbe. Egyedi szekrénysort terveztem egy sarok pipere és dolgozó sarokkal, ez utóbbit a férjnek, hogy a családi vállalkozásból adódó adminisztrációs feladatait el tudja látni.

A végére hagytam a gyerekszoba kialakítását, pedig az alap ötlet a rajzfilmekkel pont ez a helyiség adta számomra. Sokat gondolkodtam, hogy az 1 éves ikreket hogyan helyezzem el egy extravagáns stílusban, amikor eszembe jutott a Mickey és Minnie egerek párosa, ahogy a gyerekek is egy fiú és egy lány párosból állnak. A rajzfilmek világa pedig passzol a Pop art stílushoz, így a gyerekek által jutottam el ehhez a kialakításhoz. A gyerekszobában a fiú fekete és fehér, míg a kislány piros és fehér színösszeállítást kapott a kiságyaikhoz. A mesében a kék és a sárga szín is sokszor előfordul, így azokat is elhelyeztem. Az állmennyezetben egy egér fej alakú kivágást készítettem miben egy LED szalag fut, így esténként az elalvást segítheti.



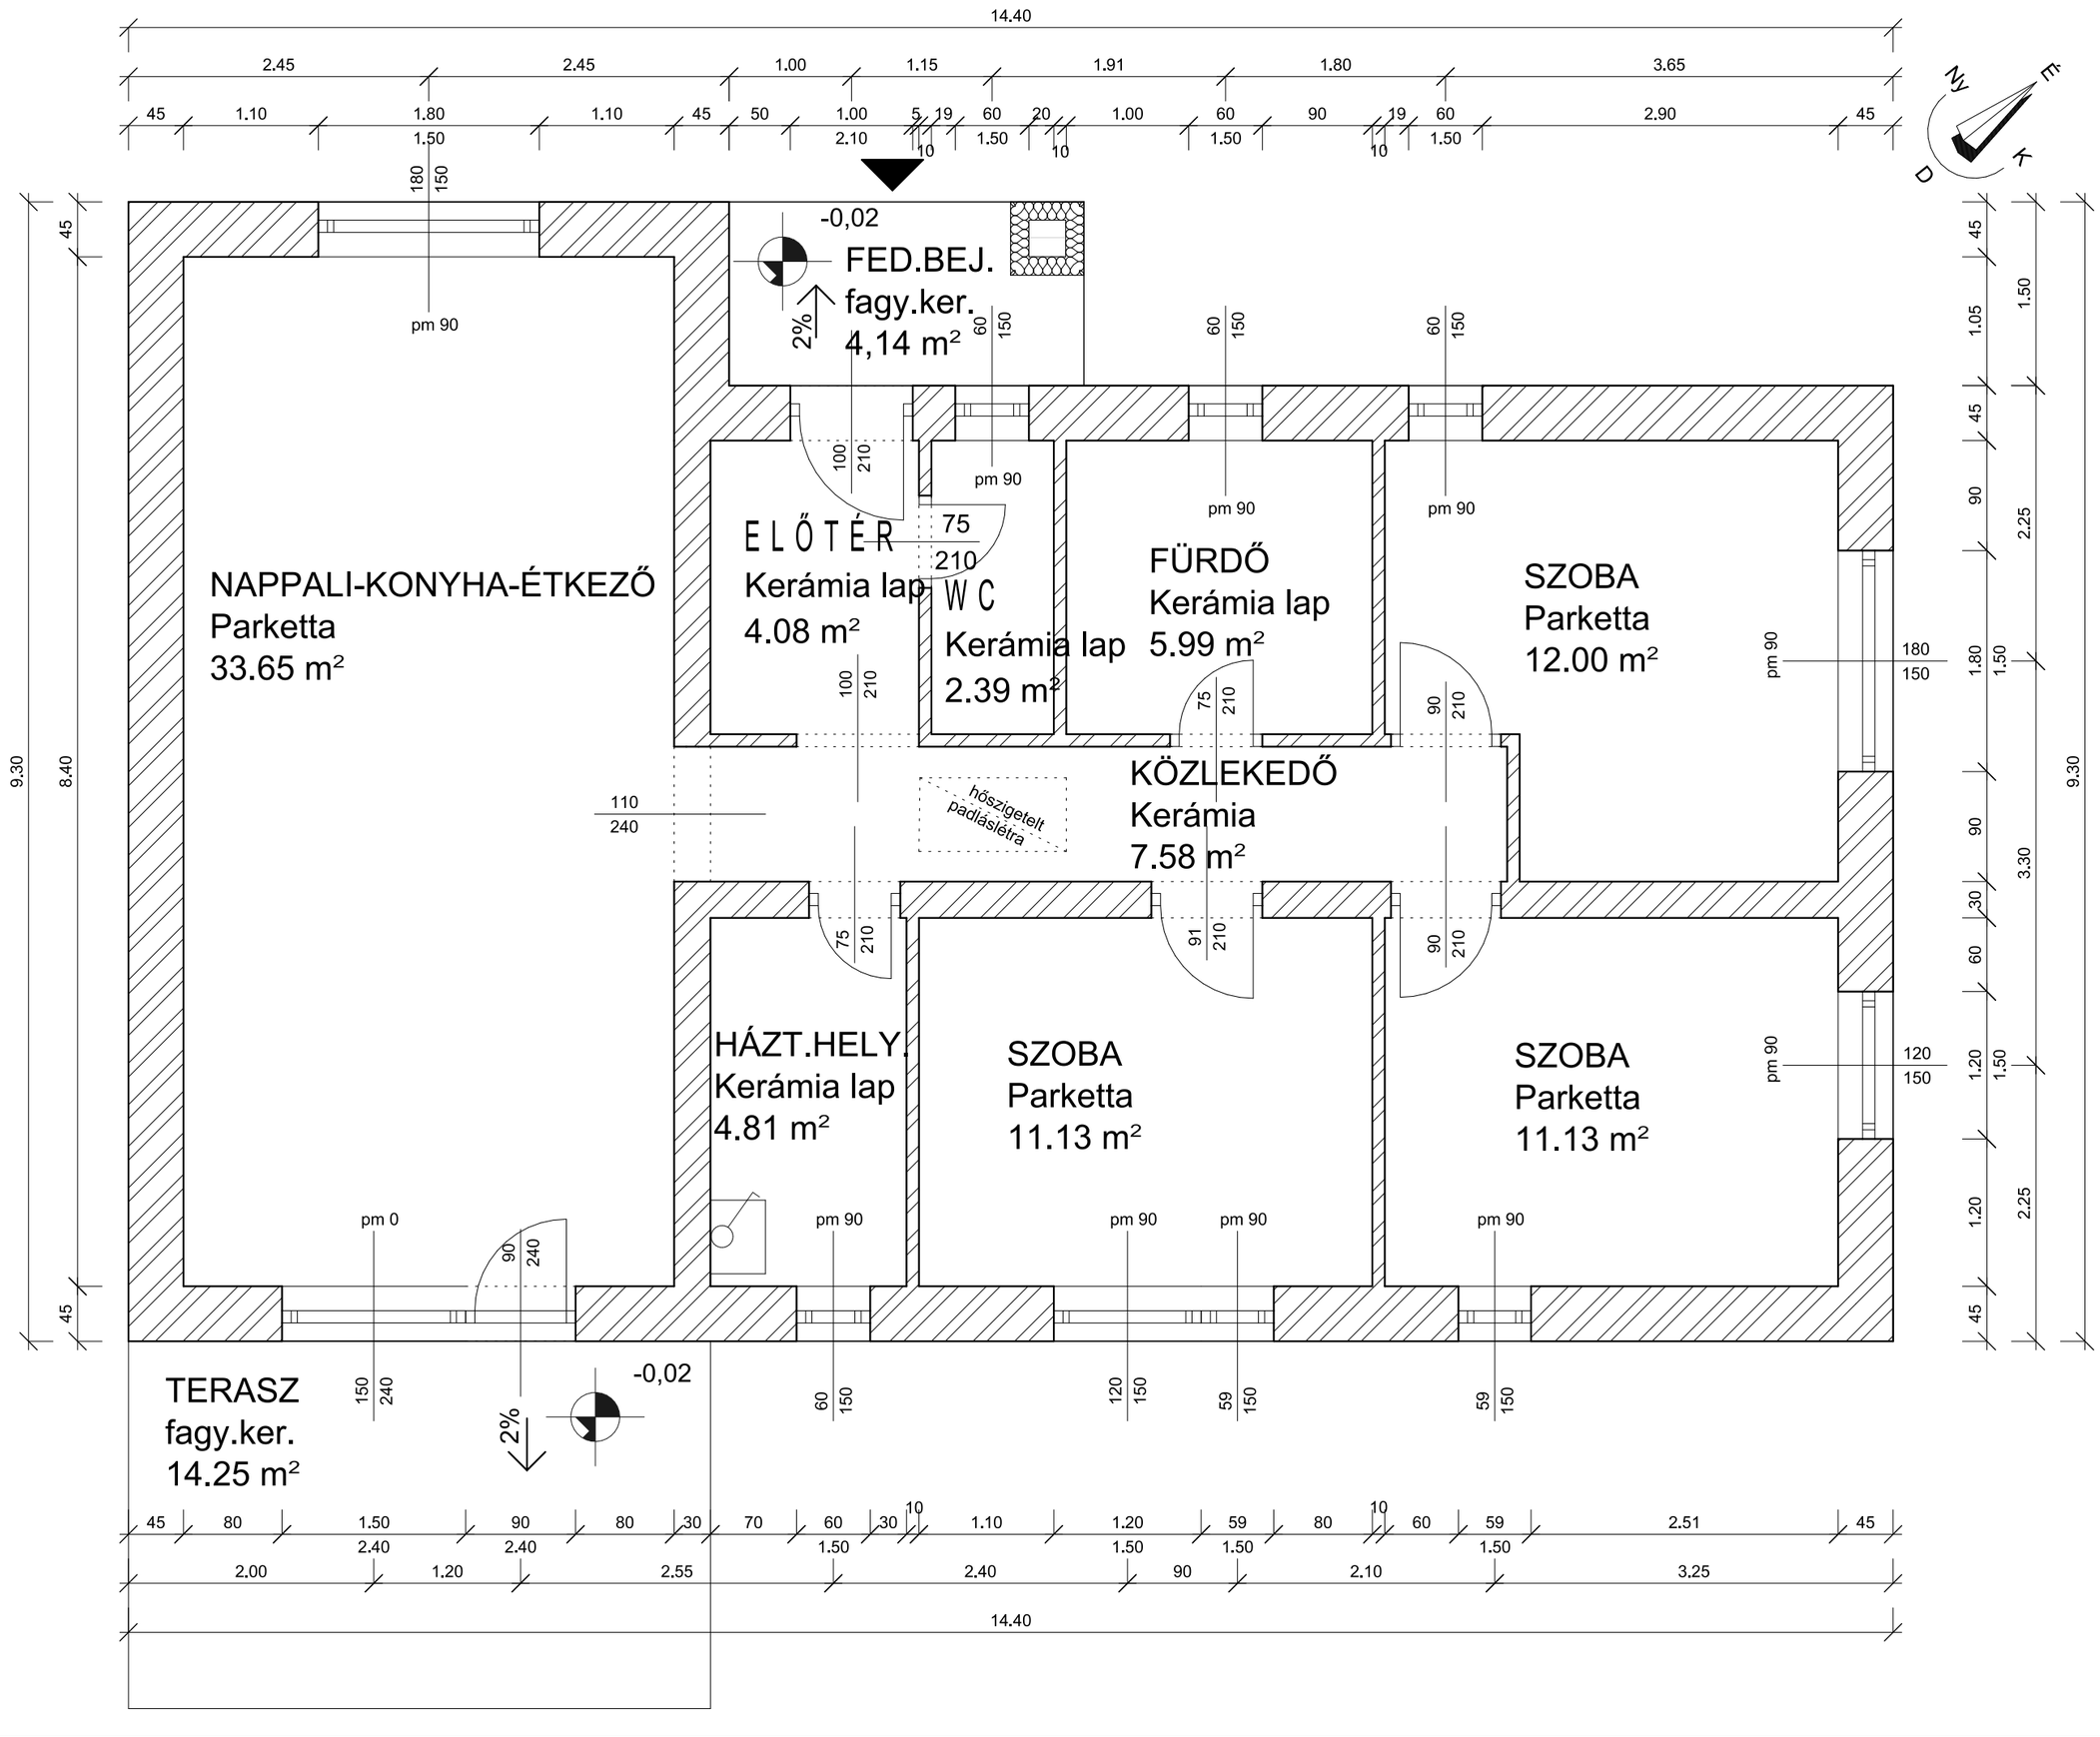

VIZSGAFELADAT
Terv megnevezése: Eredeti alaprajz
Megrendelő neve: Kurzus Bt.
Tervező neve: Gáspárné Szebényi Éva
Épület címe: 9172, Győrzámoly
Méretarány: 1:50
Dátum: 2023.06.17
Oldalszám: 2.

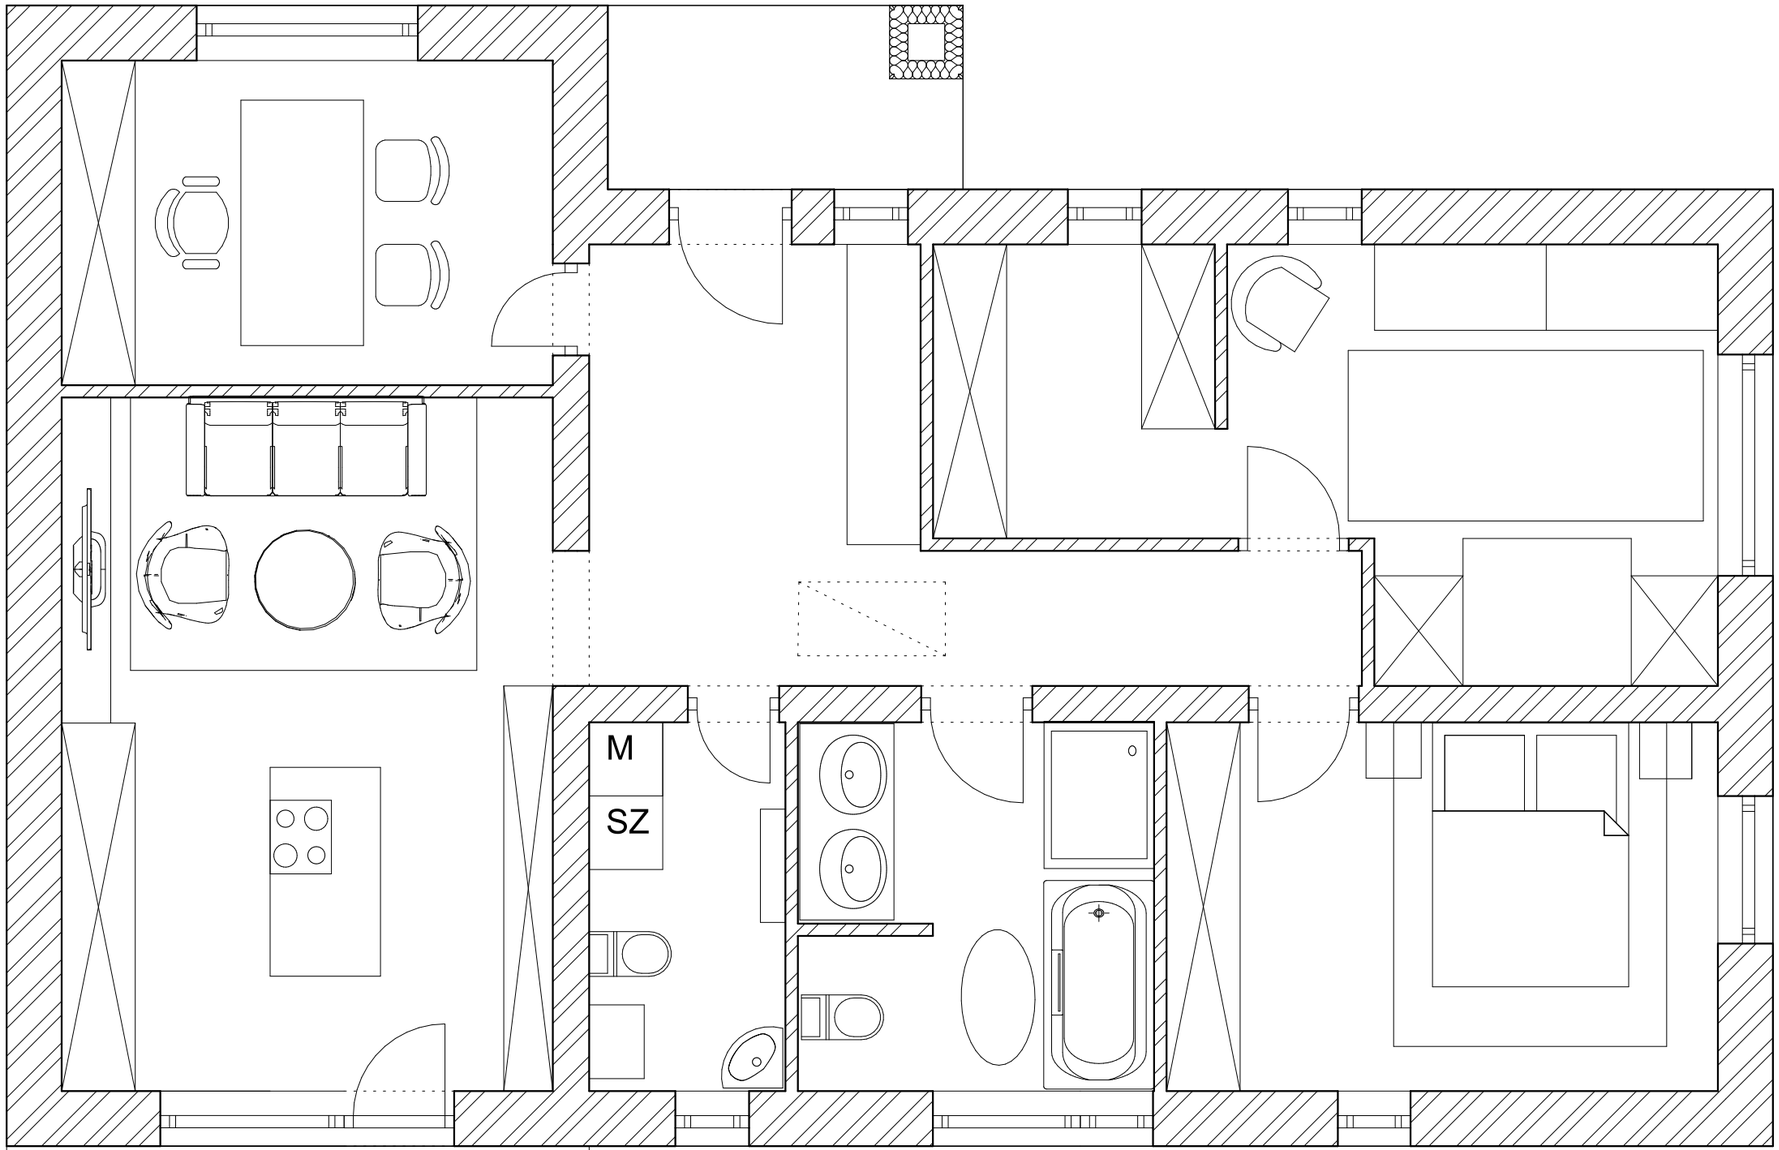

VIZSGAFELADAT

Terv megnevezése:
Vázlatterv 01

Megrendelő neve:
Kurzus Bt.


Tervező neve:
Gáspárné Szebényi Éva

Épület címe:
9172, Győrzámoly

Méretarány:
1:50

Dátum:
2023.06.17

Oldalszám:
3.

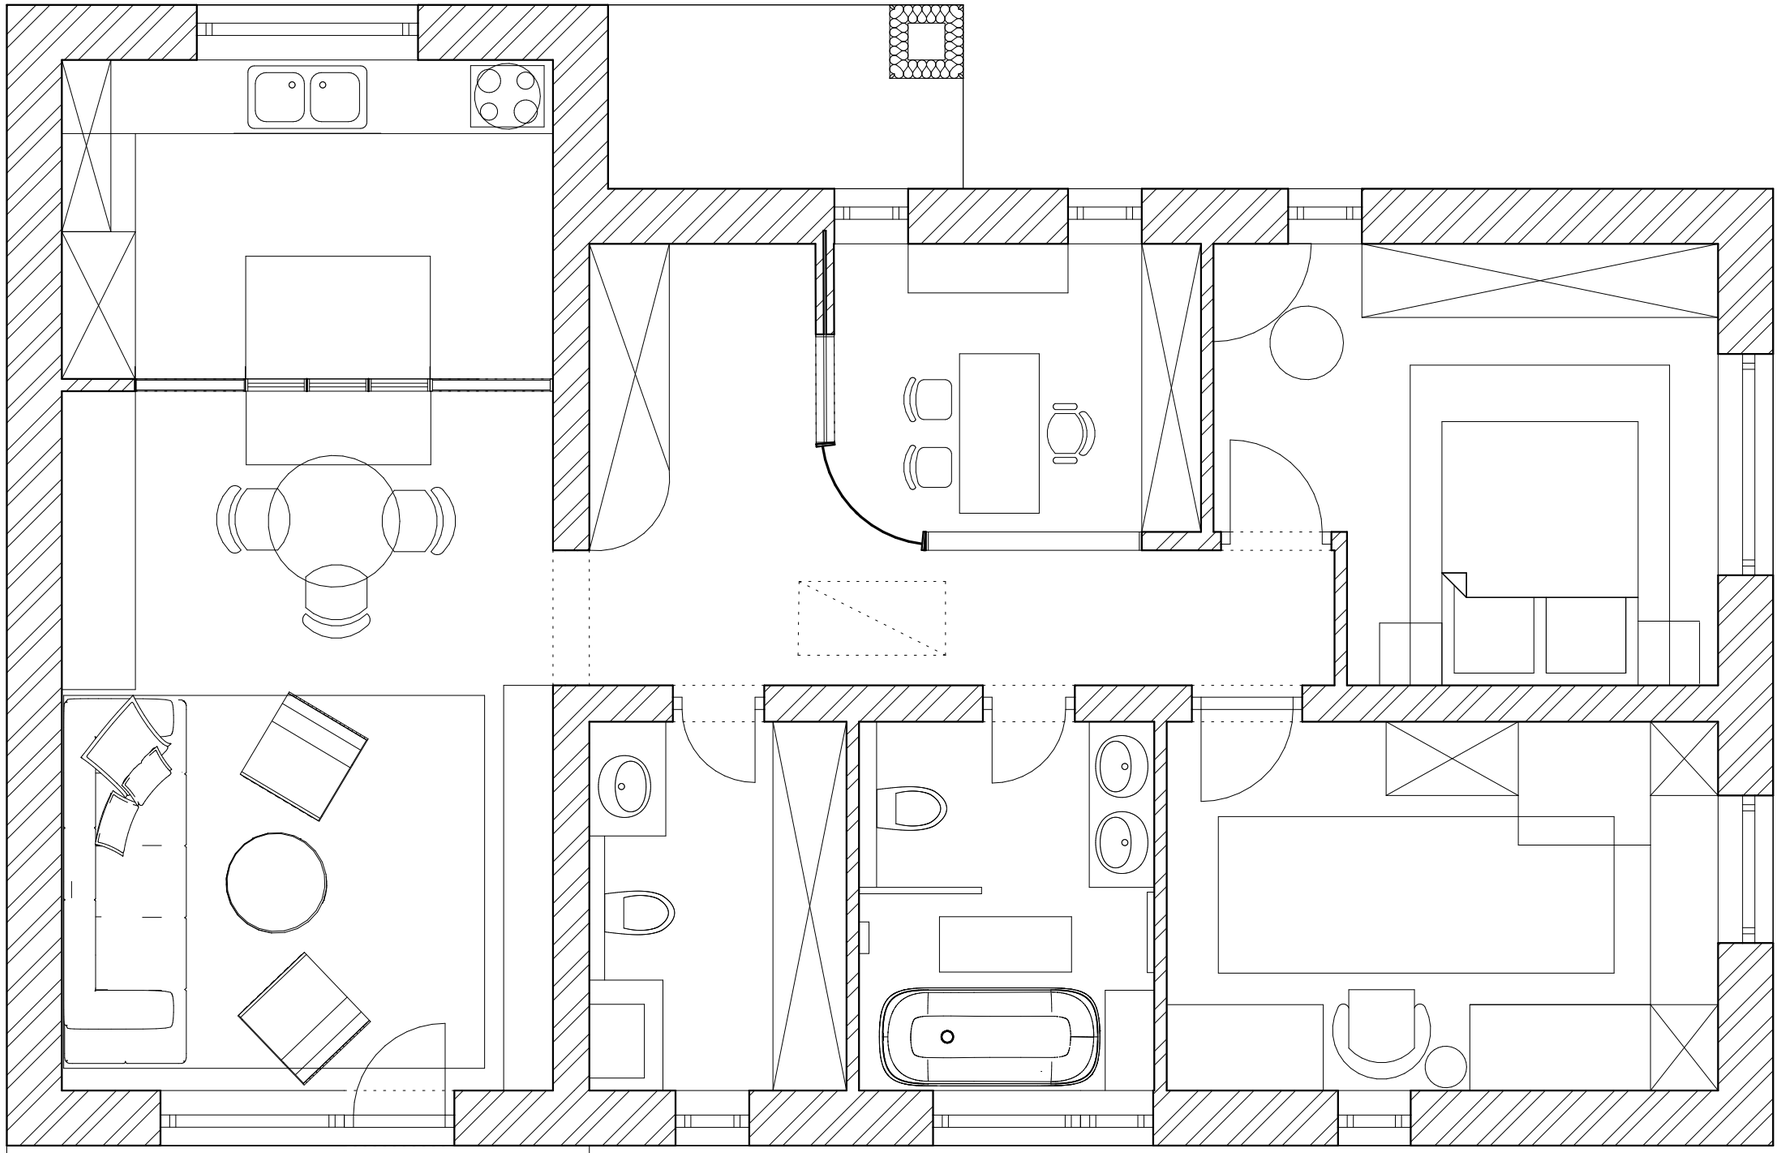

VIZSGAFELADAT

Terv megnevezése:
Vázlatterv 02

Megrendelő neve:
Kurzus Bt.

Tervező neve:
Gáspárné Szebényi Éva


Épület címe:
9172, Győrzámoly

Méretarány:
1:50

Dátum:
2023.06.17

Oldalszám:
4.



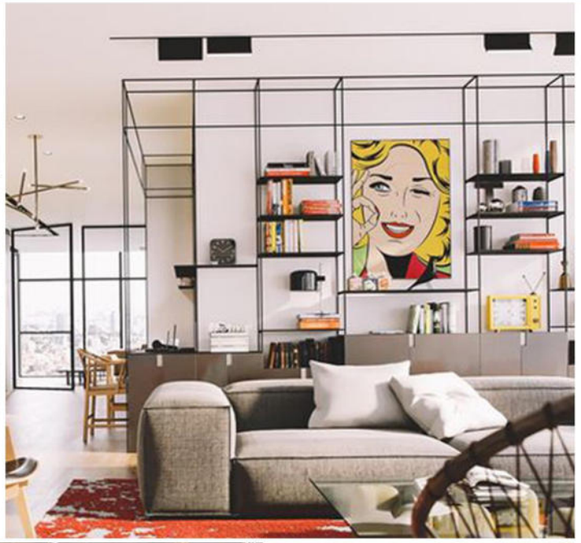


Pop Art











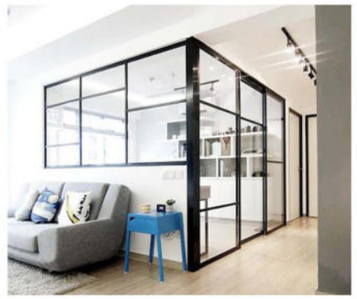






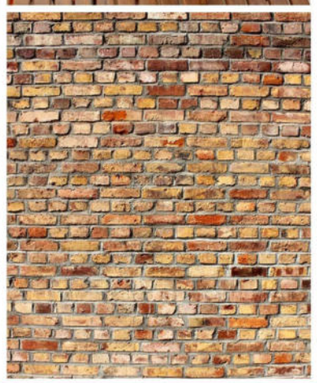

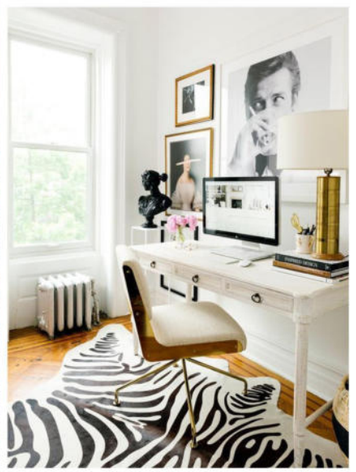



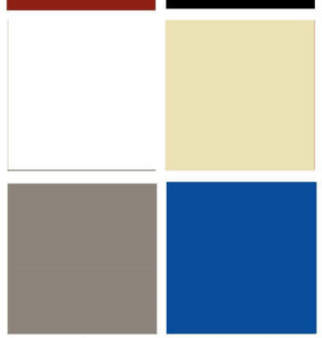














VIZSGAFELADAT
Terv megnevezése: Moodboard
Megrendelő neve: Kurzus Bt.
Tervező neve: Gáspárné Szebényi Éva
Épület címe: 9172, Győrzámoly
Méretarány:
Dátum: 2023.06.17
Oldalszám: 5.


Bontandó fal/objektum

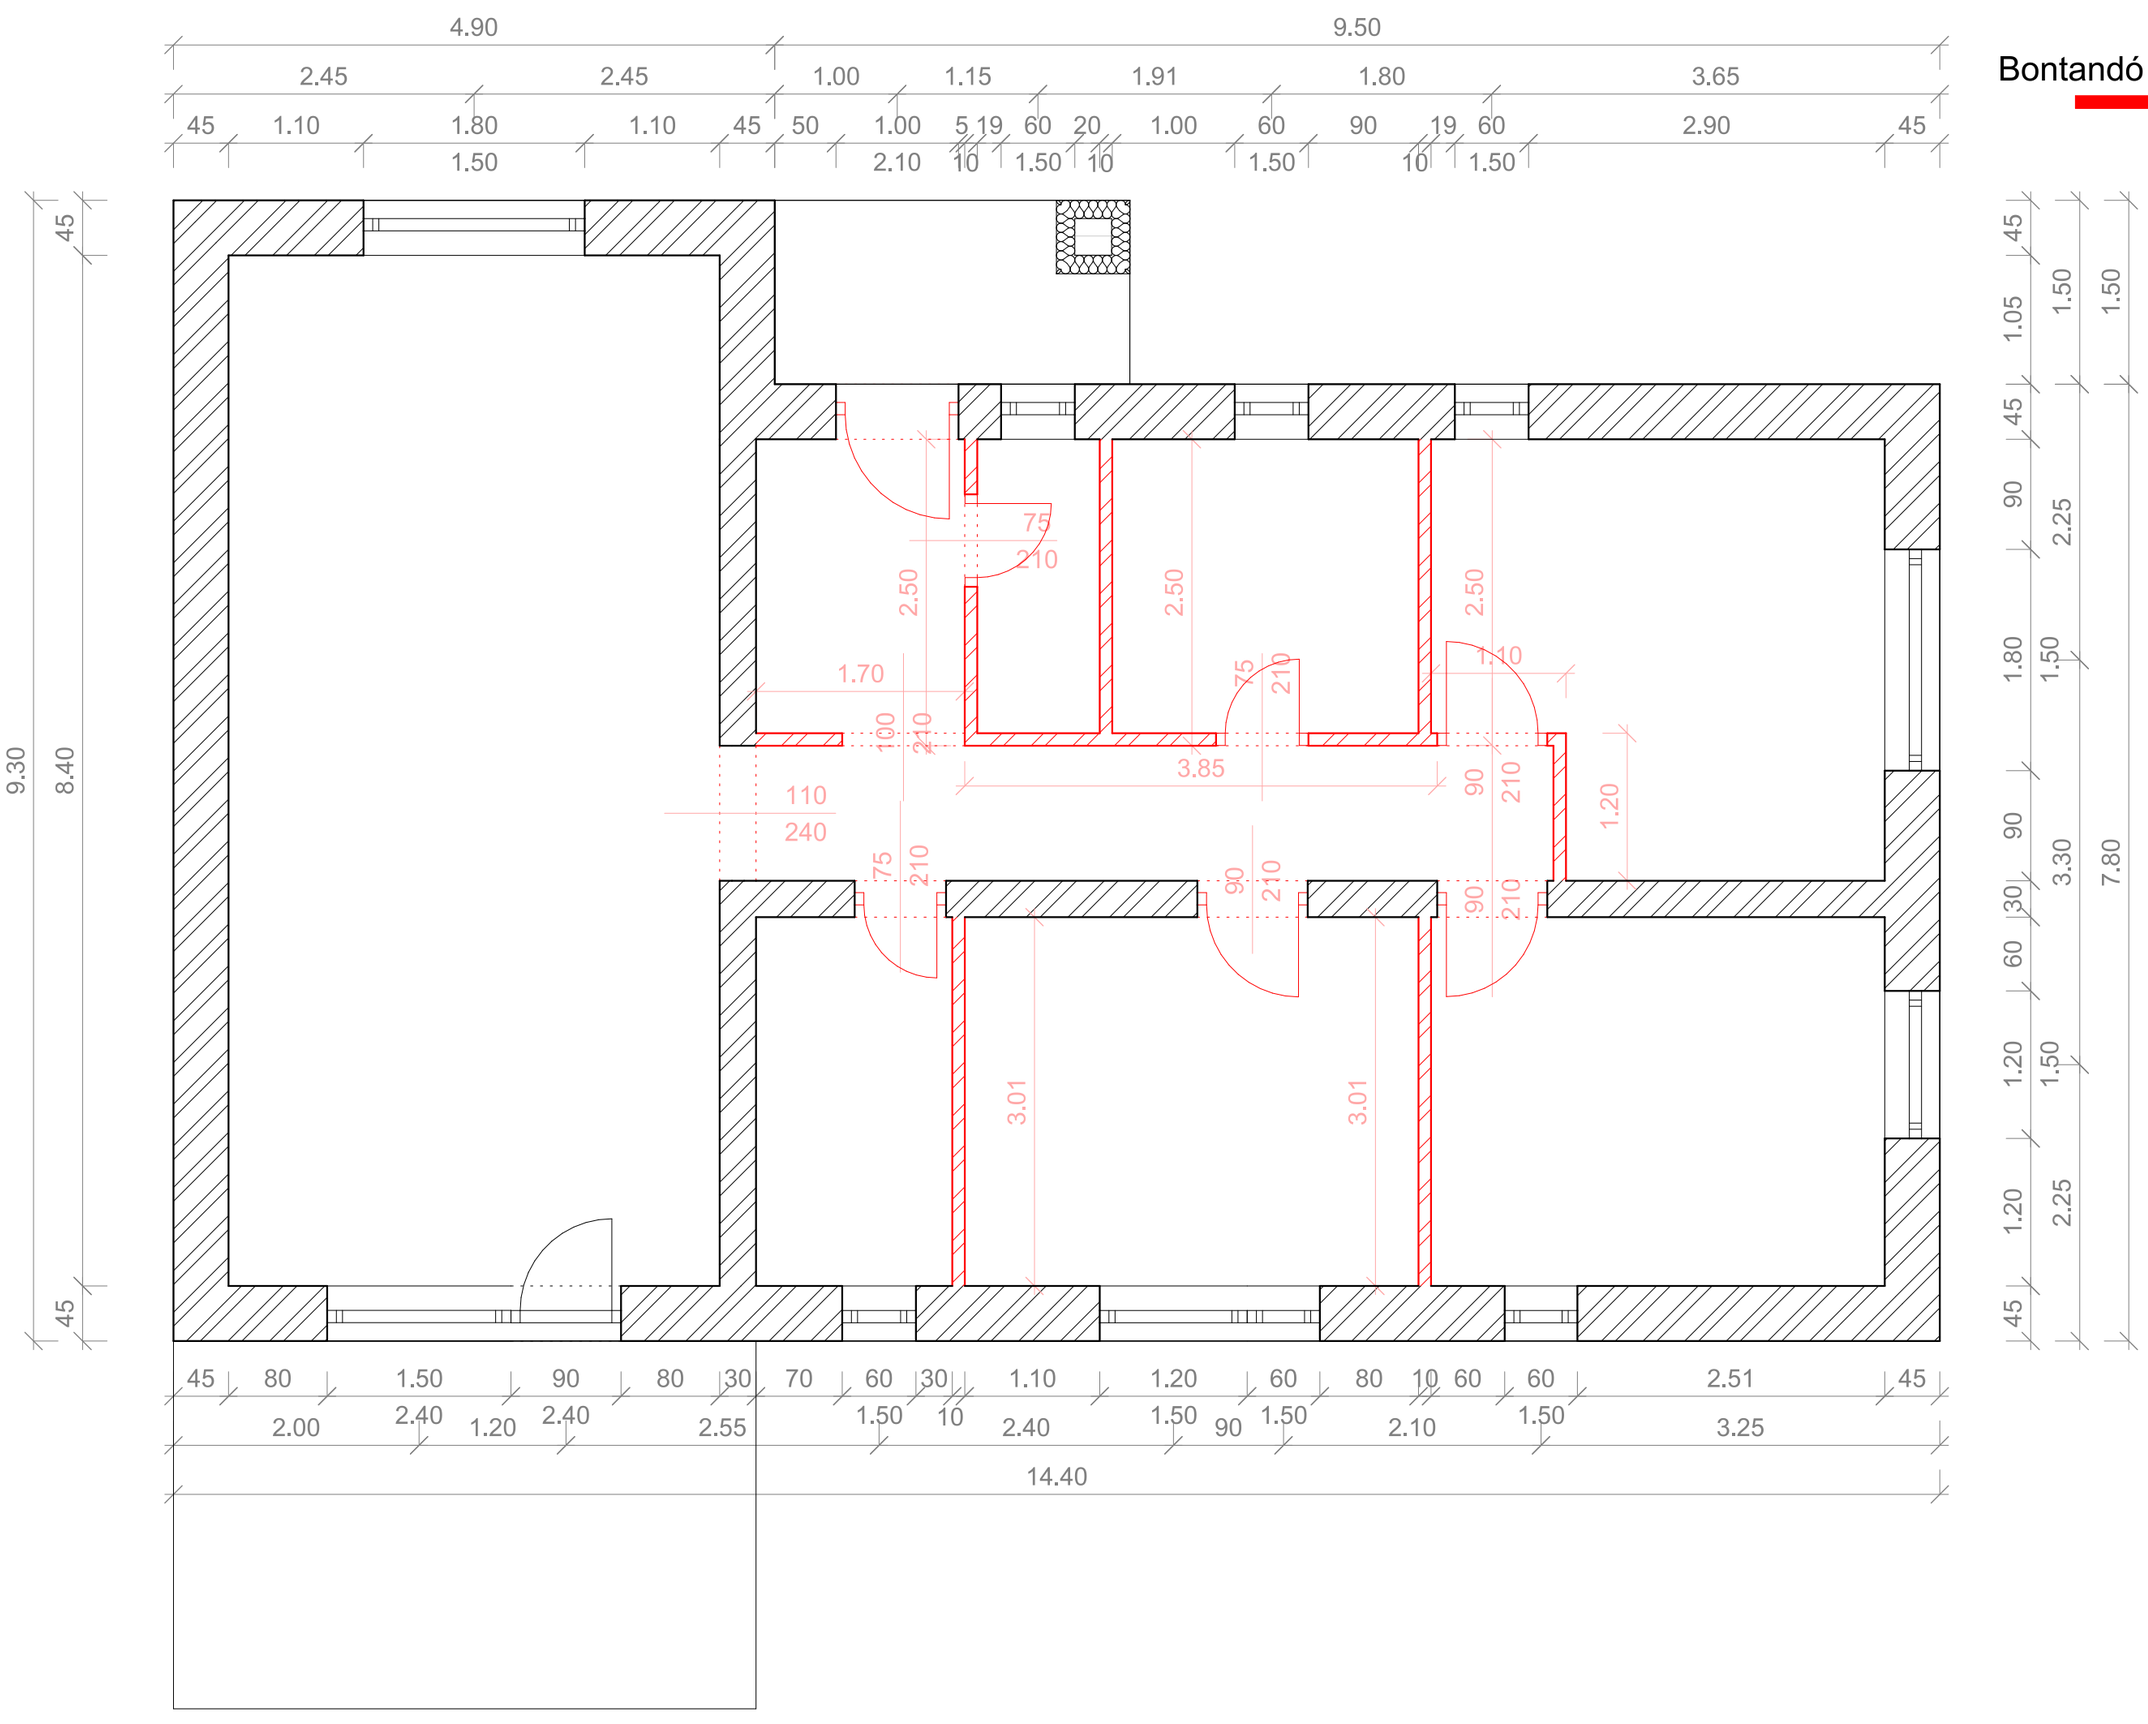


VIZSGAFELADAT
Terv megnevezése: Bontási terv
Megrendelő neve: Kurzus Bt.
Tervező neve: Gáspárné Szebényi Éva
Épület címe: 9172, Győrzámoly
Méretarány: 1:50
Dátum: 2023.06.17
Oldalszám: 6.

Építendő fal

Építendő üvegfal

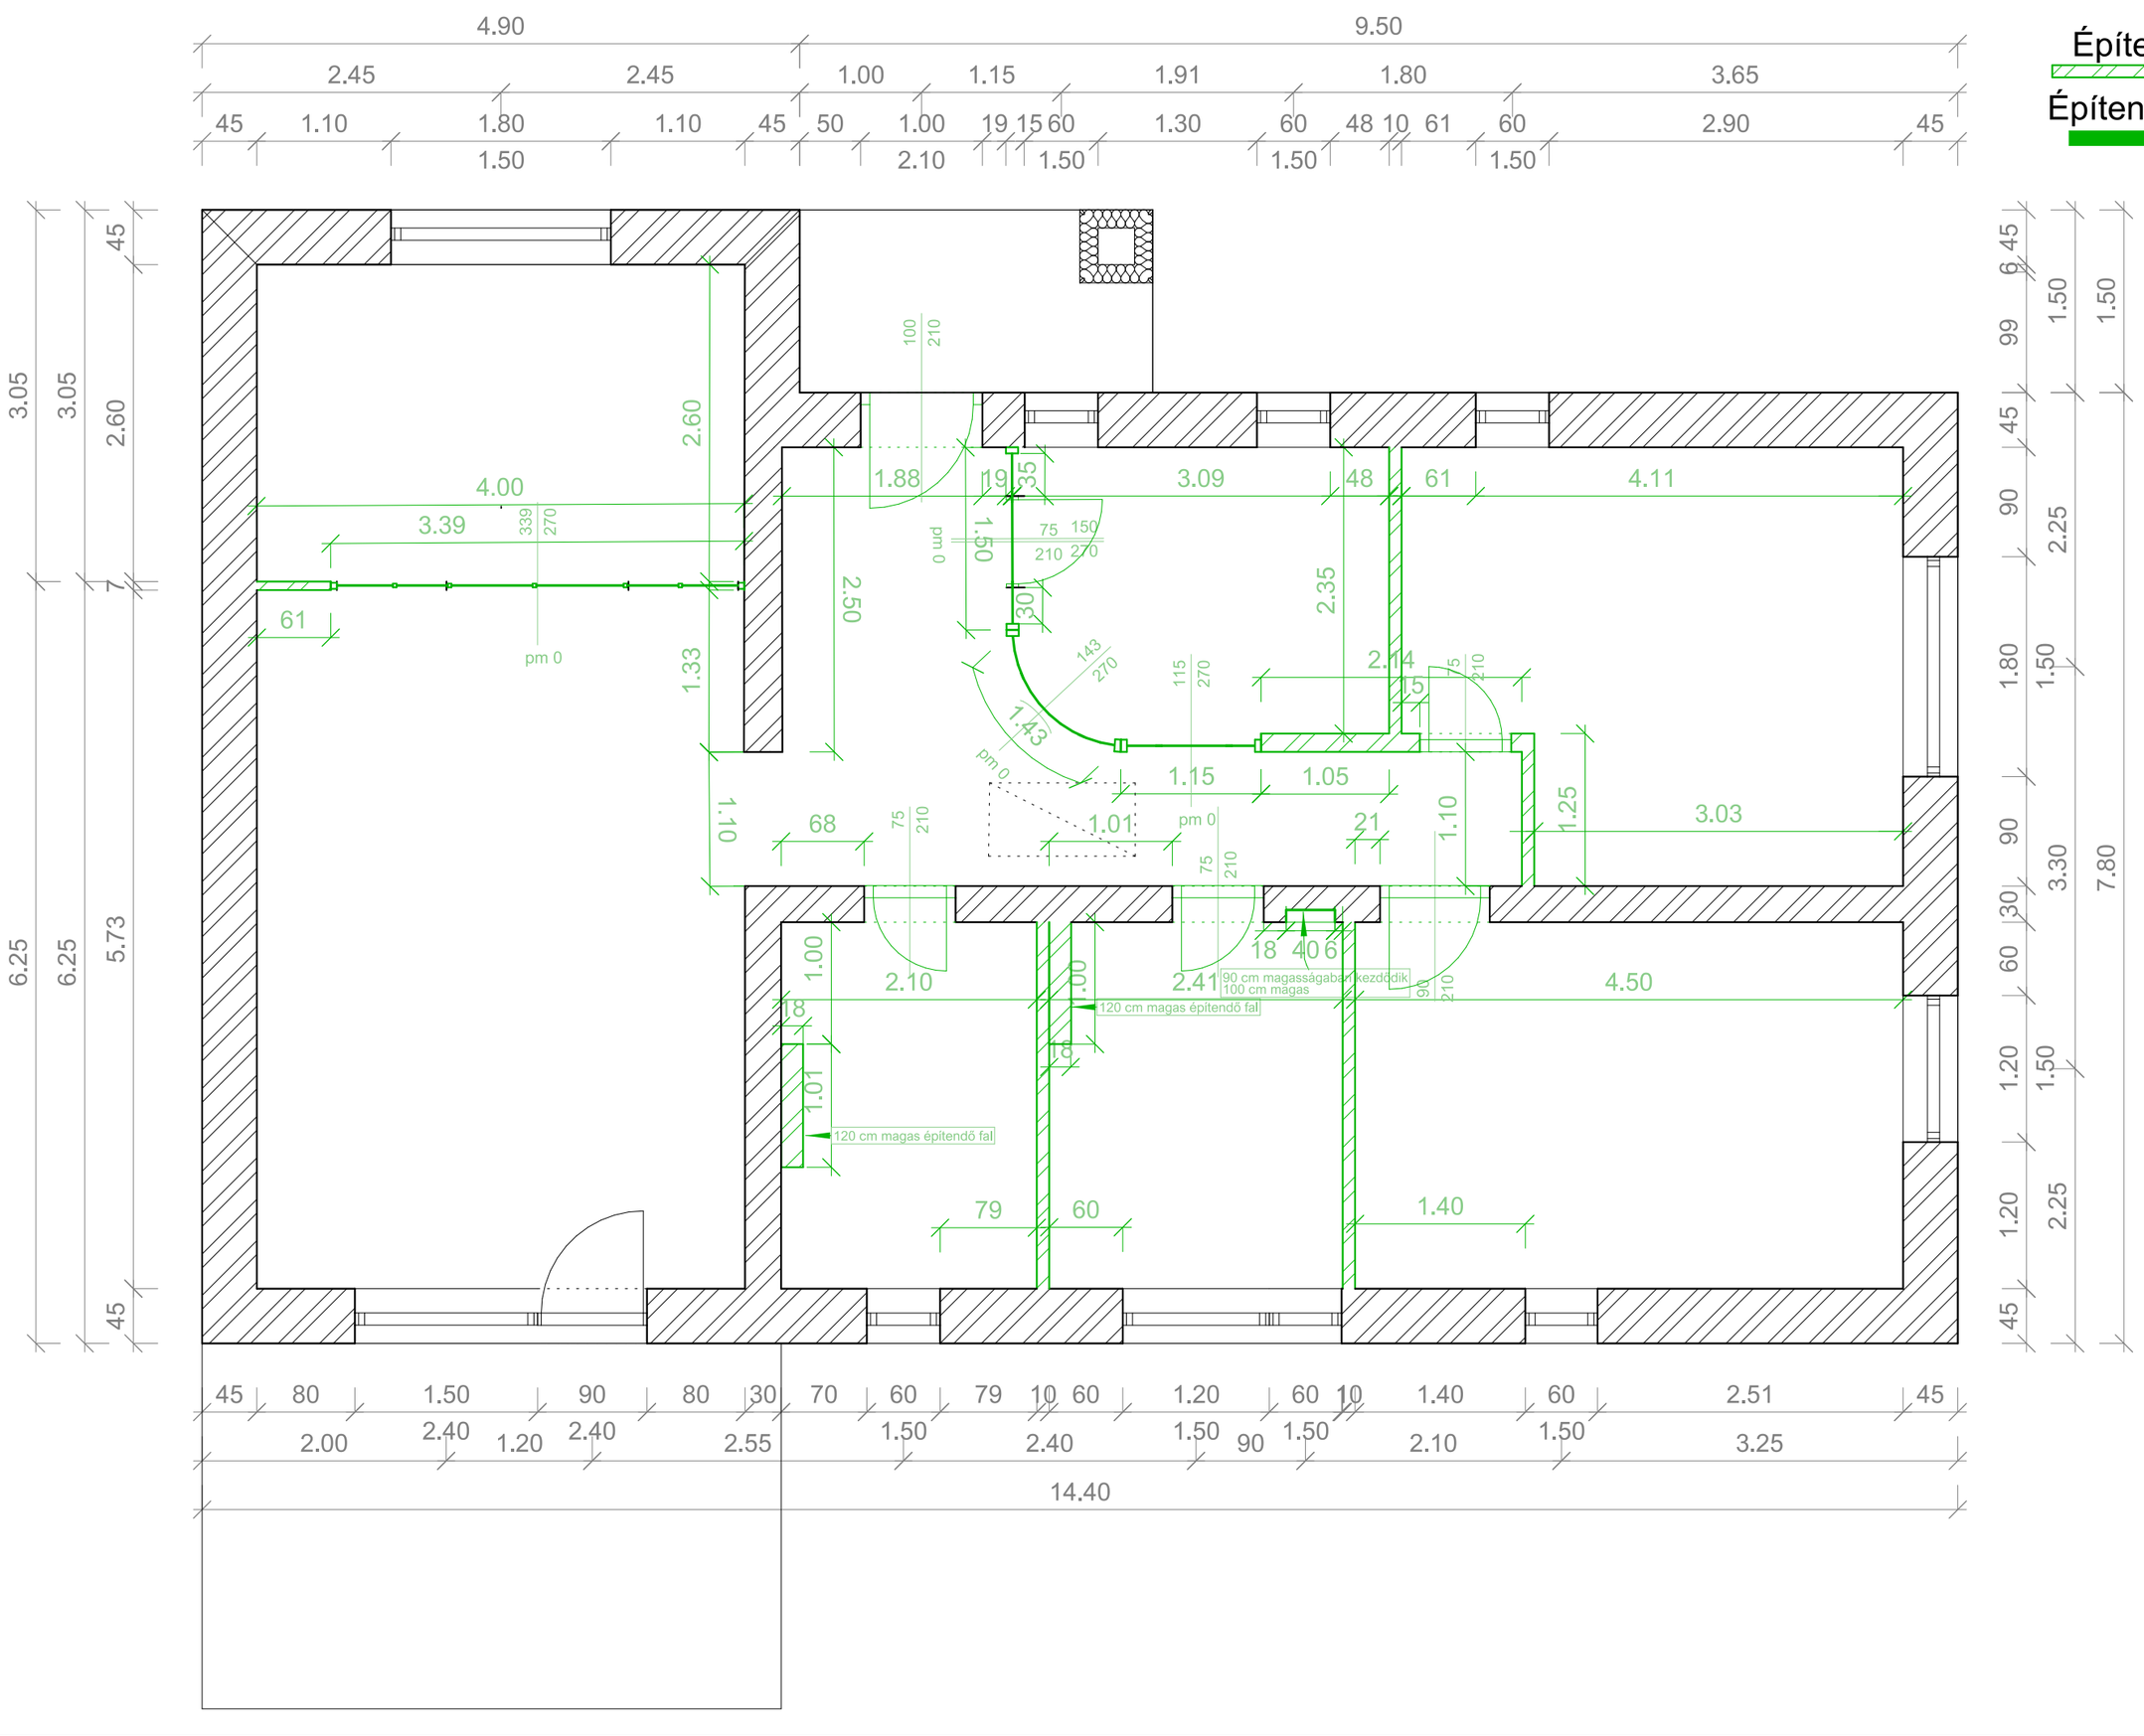

VIZSGAFELADAT
Terv megnevezése: Építési terv
Megrendelő neve: Kurzus Bt.
Tervező neve: Gáspárné Szebényi Éva
Épület címe: 9172, Győrzámoly
Méretarány: 1:50
Dátum: 2023.06.17
Oldalszám: 7.

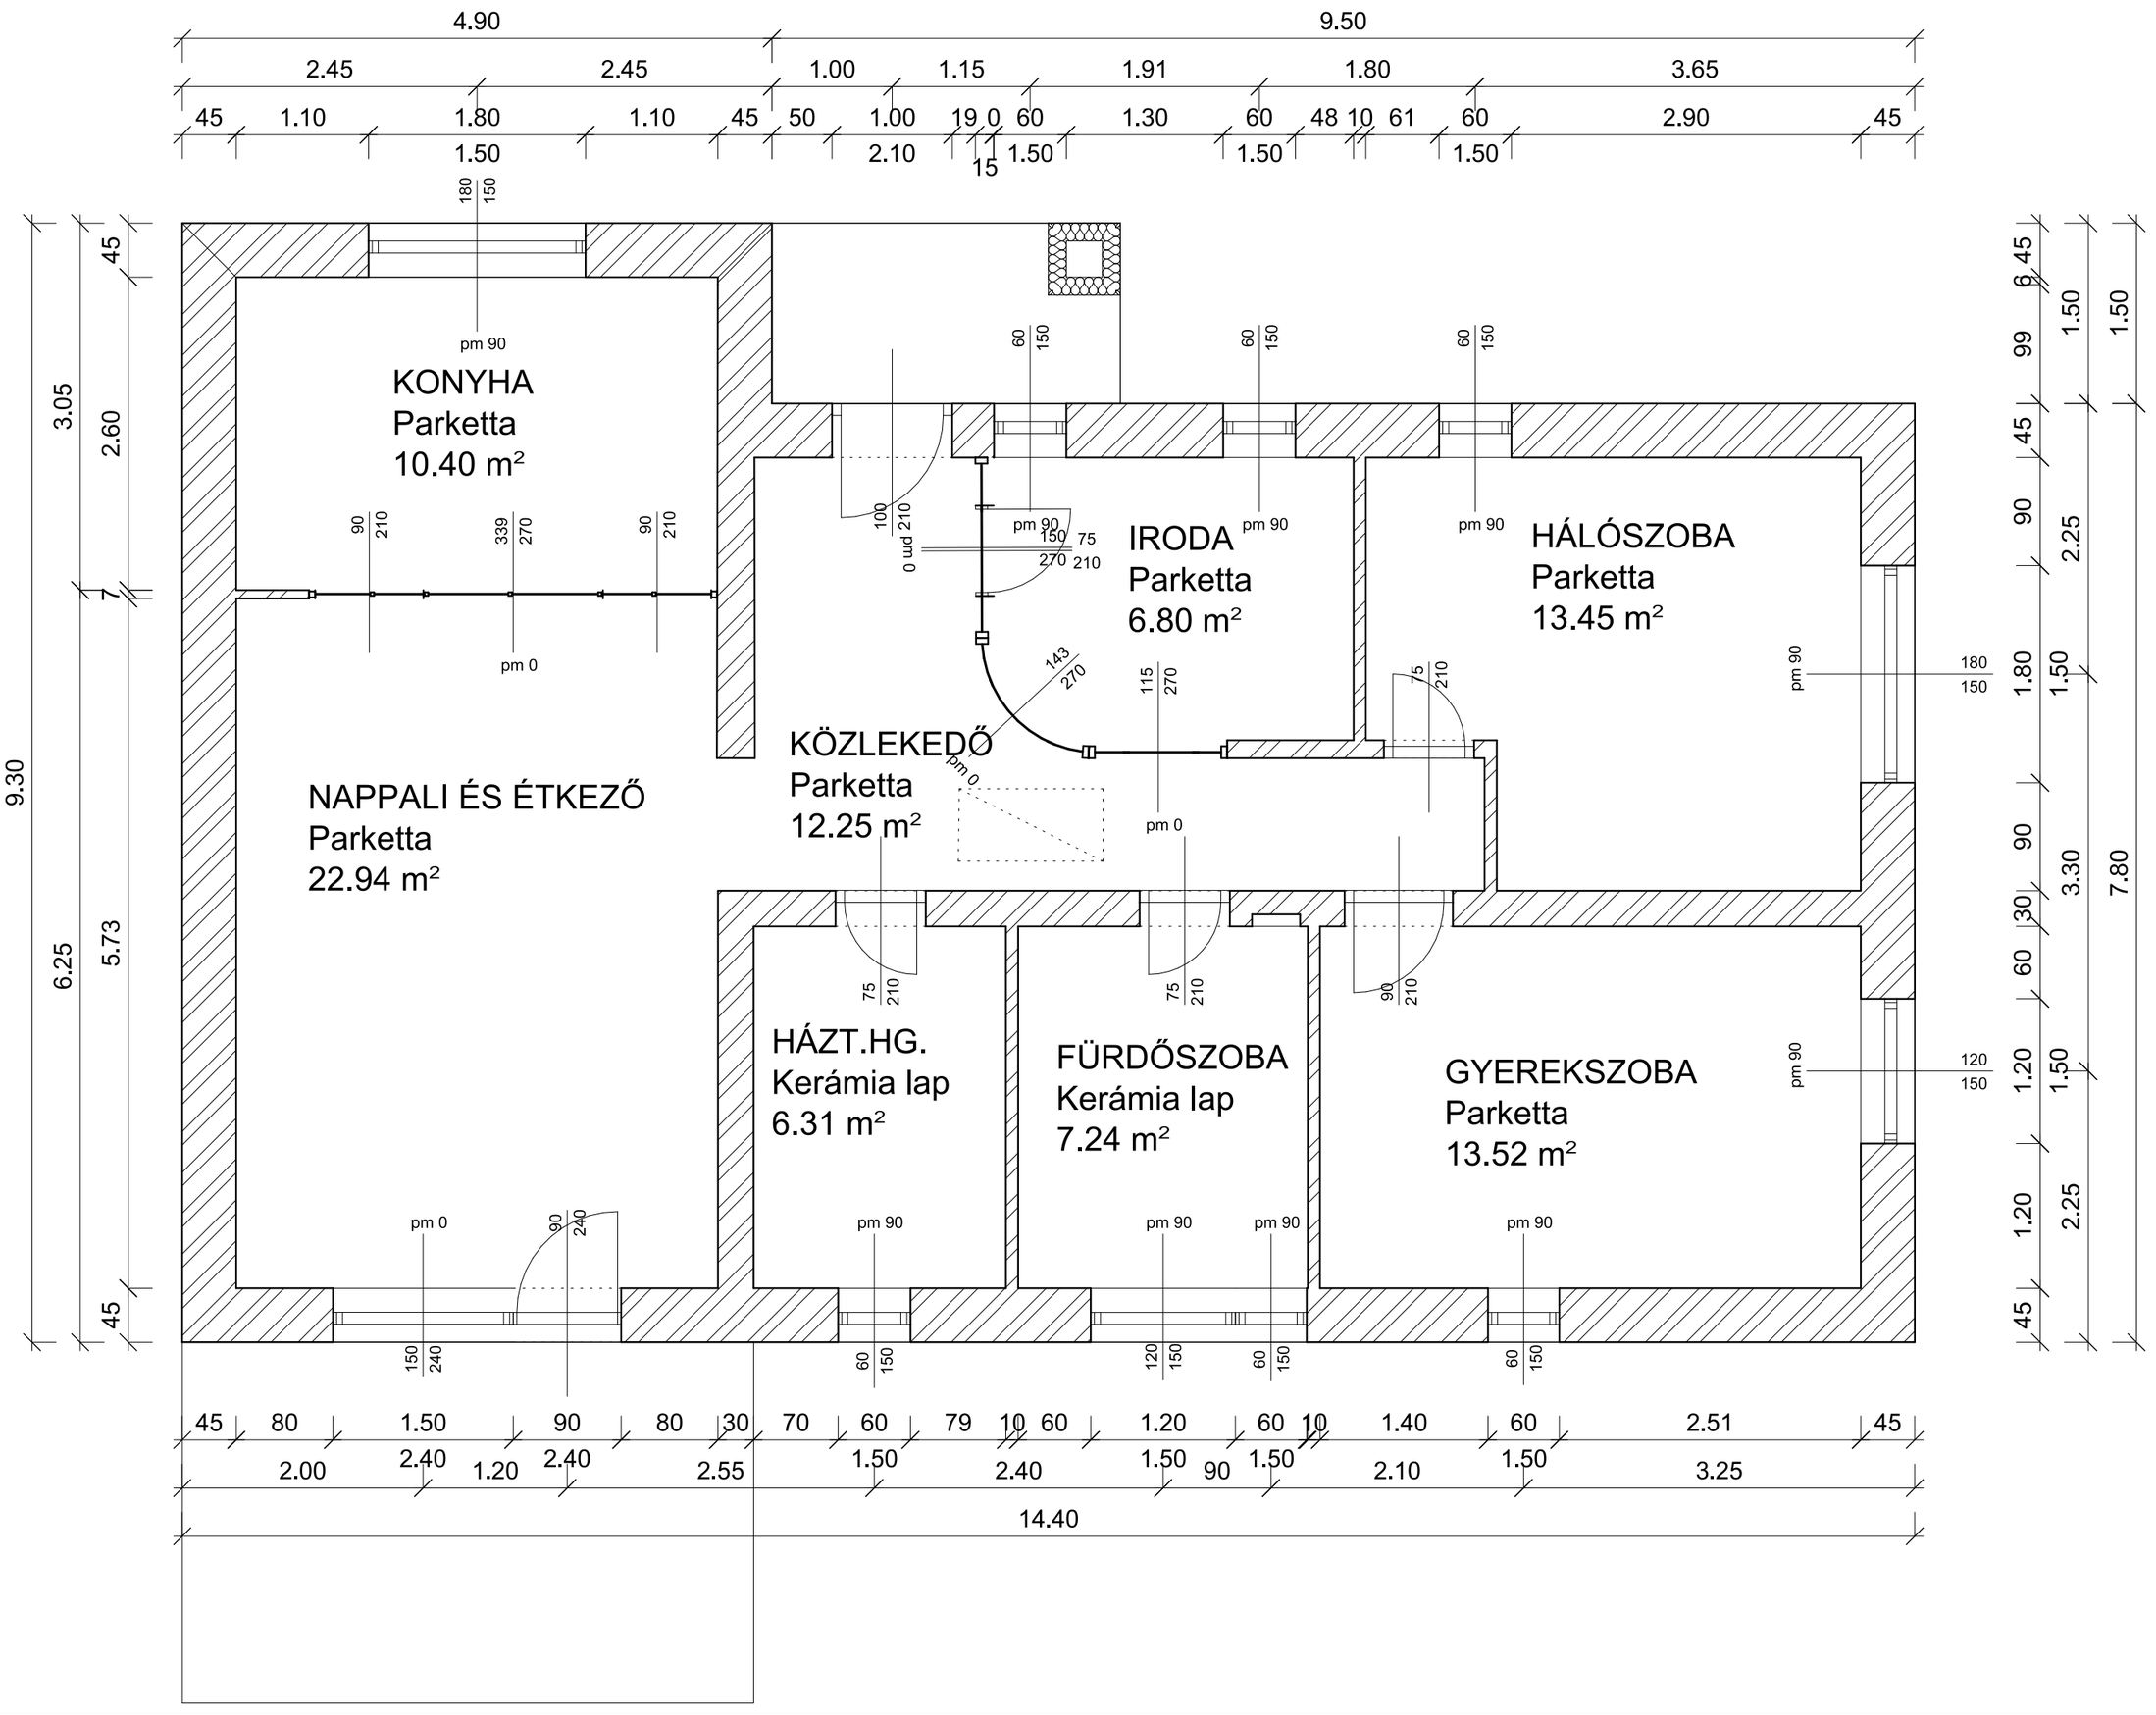

VIZSGAFELADAT
Terv megnevezése: Tervezett alaprajz
Megrendelő neve: Kurzus Bt.
Tervező neve: Gáspárné Szebényi Éva
Épület címe: 9172, Győrzámoly
Méretarány: 1:50
Dátum: 2023.06.17
Oldalszám: 8.



VIZSGAFELADAT

Terv megnevezése:
Végleges kialakítási és berendezési terv

Megrendelő neve:
Kurzus Bt.


Tervező neve:
Gáspárné Szebényi Éva

Épület címe:
9172, Győrzámoly

Méretarány:
1:50

Dátum:
2023.06.17


Oldalszám:
9.

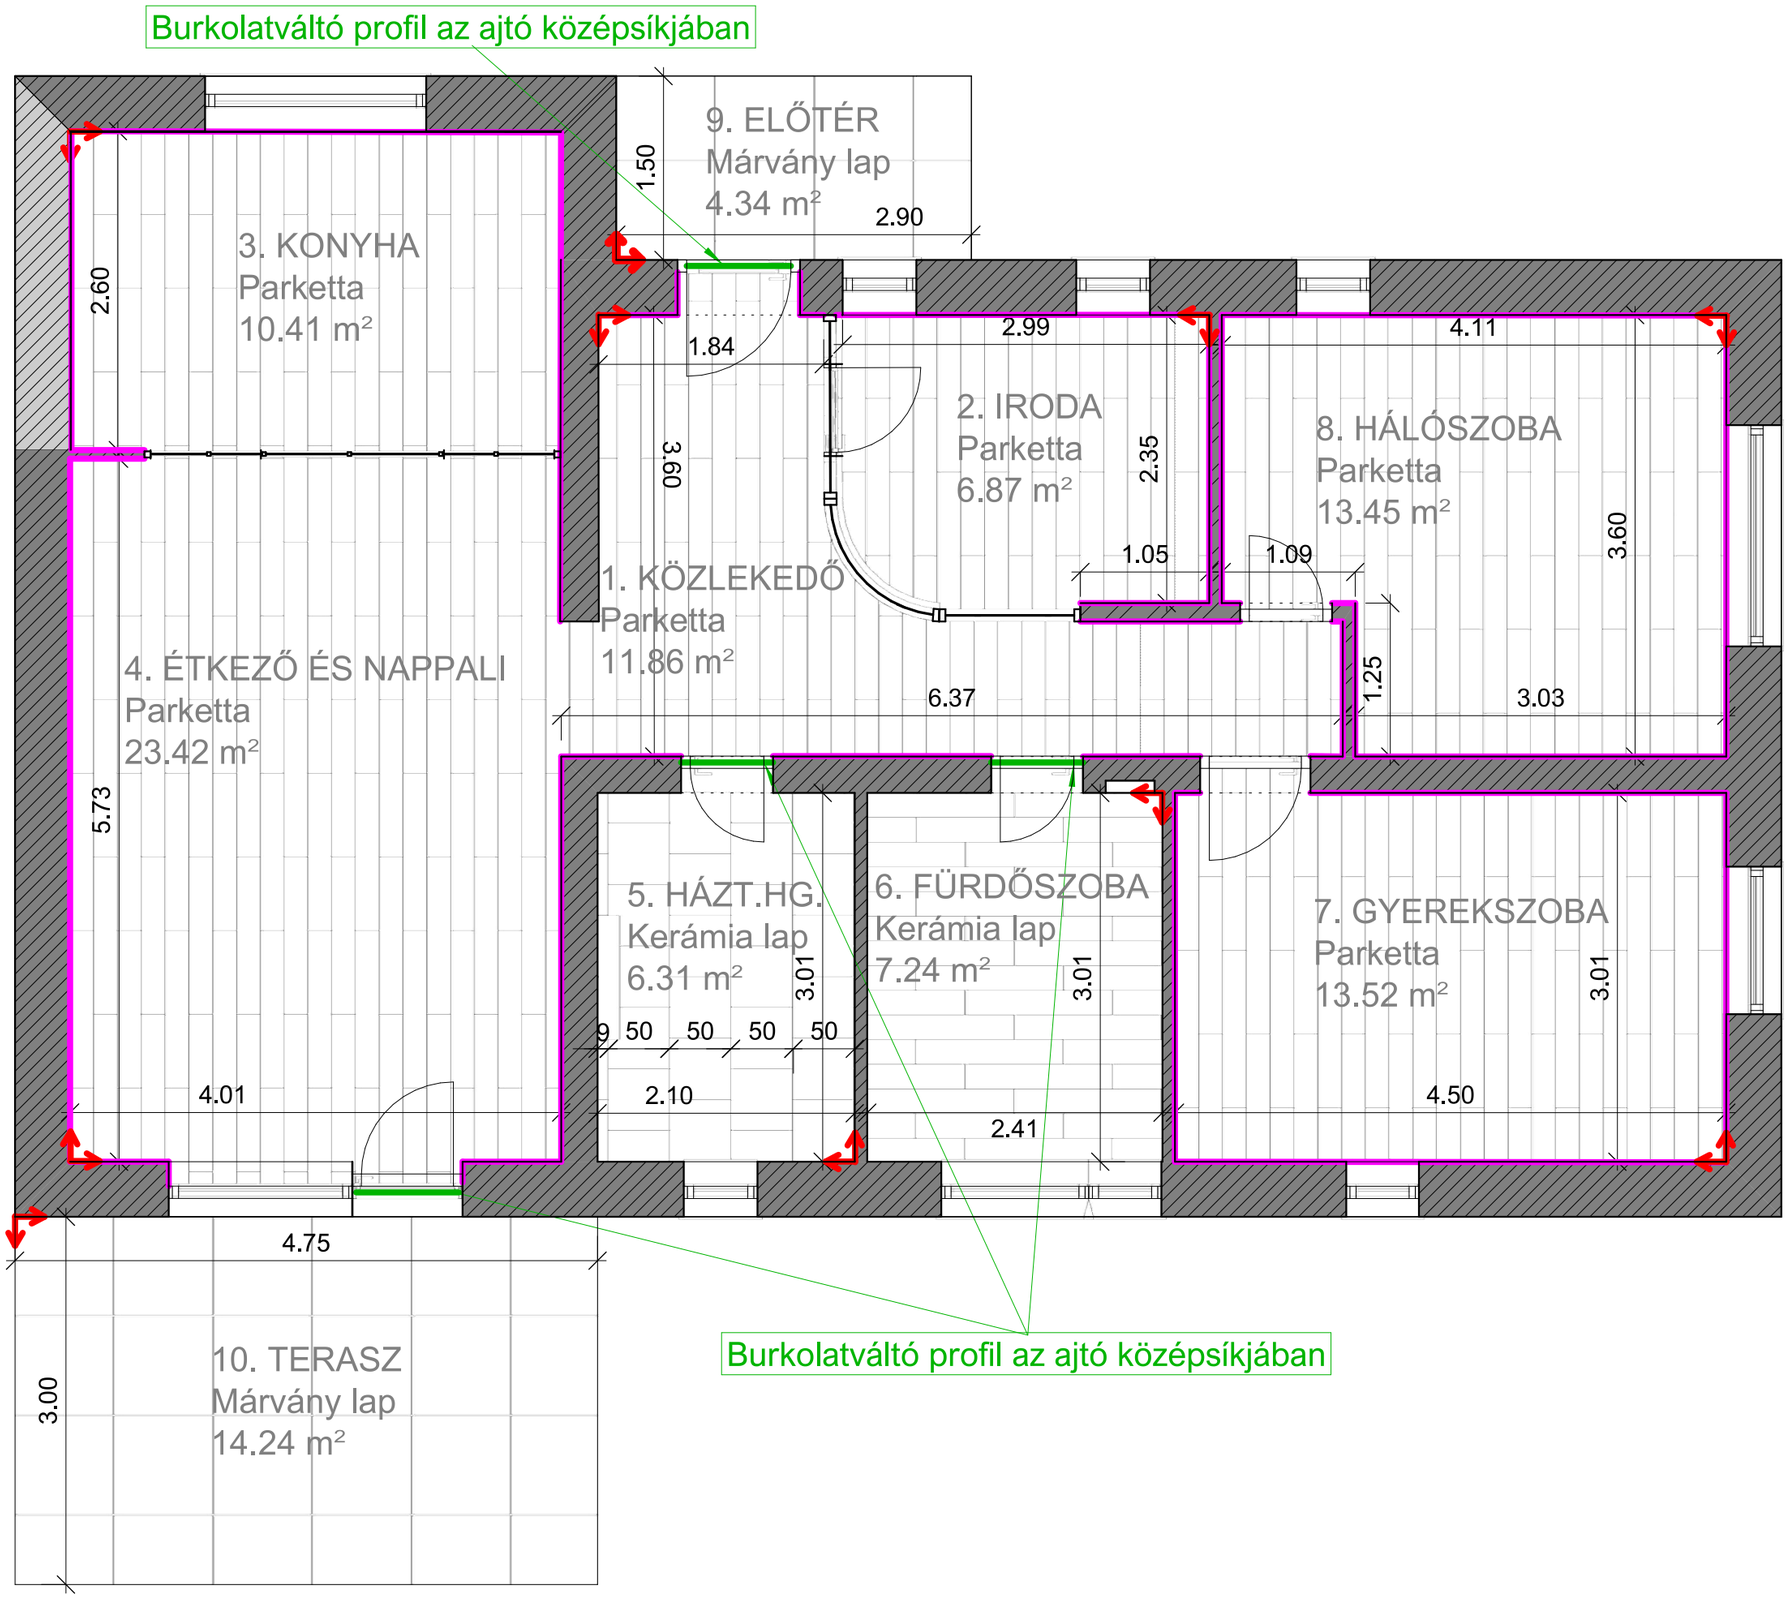


Anyagminta:	Típus: Padlóburkolat anyagmintája	Helyiség:
	HARO Oak Portland Puro laminált padló HARO 1281 x 193mm	1. Közlekedő 2. Iroda 3. Konyha 4. Étkező és Nappali 5. Gyerekszoba 6. Hálószoba
	Quebec Negro márvány hatású járólap Praktiker 500 x 500 mm	5. Háztartási helyiség
	Novabell Artwood Honey NovaBell 200 x 1200 mm	6. Fürdőszoba
	Zalakerámia Extra DAR81725 fagyálló porcelán gerslap ZALAKERÁMIA 800 x 800 mm	9. Előtér 10. Terasz
	Lábazat: Exsclusive Design Styrodur PVC padlószegély 8,3x250cm	jelölés:

Burkolatindítási pont

VIZSGAFELADAT
Terv megnevezése: Padlóburkolati terv
Megrendelő neve: Kurzus Bt.
Tervező neve: Gáspárné Szebényi Éva
Épület címe: 9172, Győrzámoly
Méretarány: 1:50
Dátum: 2023.06.17
Oldalszám: 10.

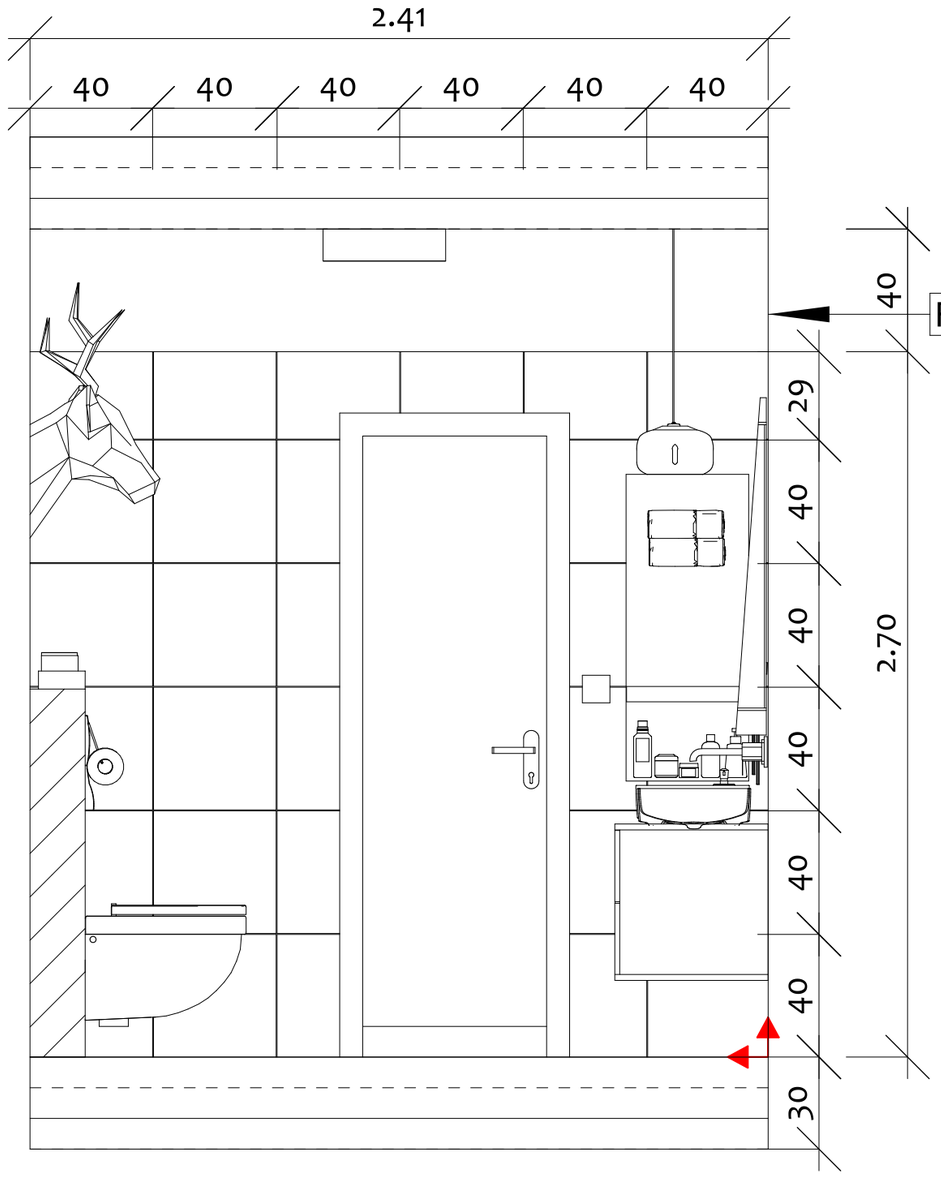

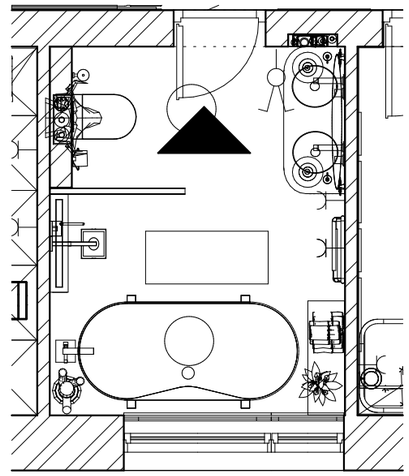

M=1:50

Burkolatindítási pont

Falburkolat anyagmintája:

3 mm-es fugával burkolva

Leier Granite-fehér
LEIER
400 x 400 mm

VIZSGAFELADAT

Terv megnevezése:
Fal burkolati terv, fürdőszoba

Megrendelő neve:
Kurzus Bt.


Tervező neve:
Gáspárné Szebényi Éva


Épület címe:
9172, Győrzámoly

Méretarány:
1:20

Dátum:
2023.06.17

Oldalszám:
11.

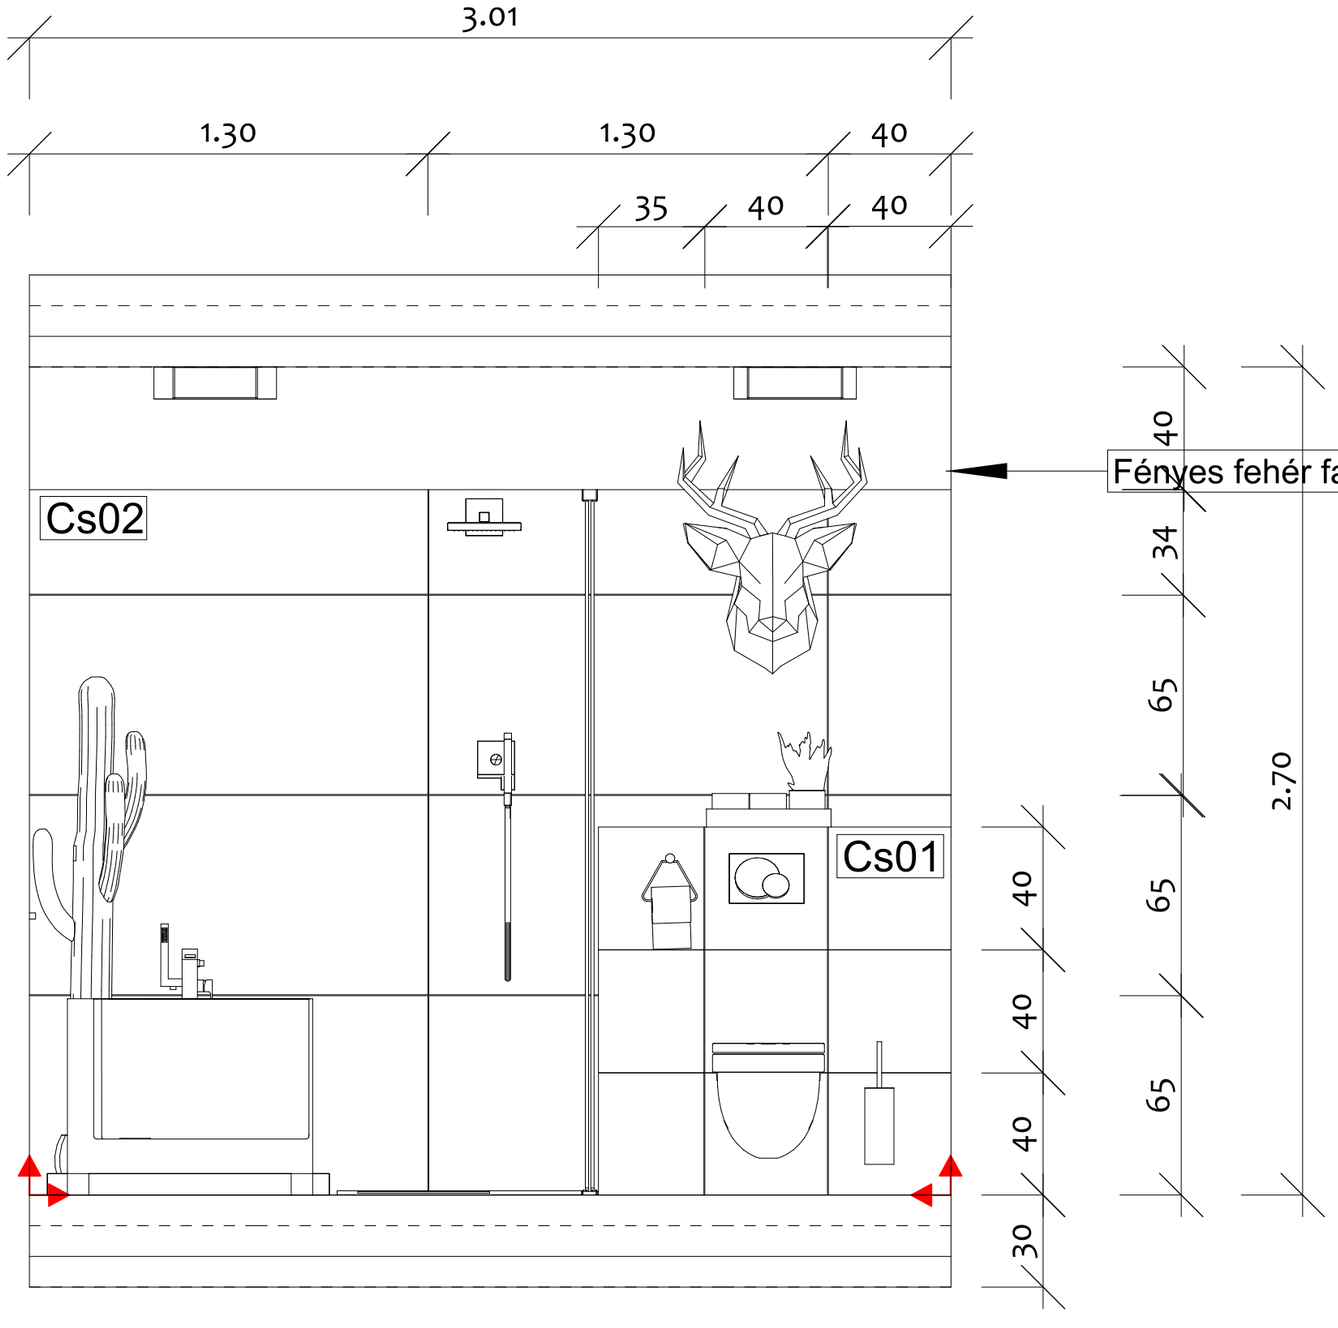

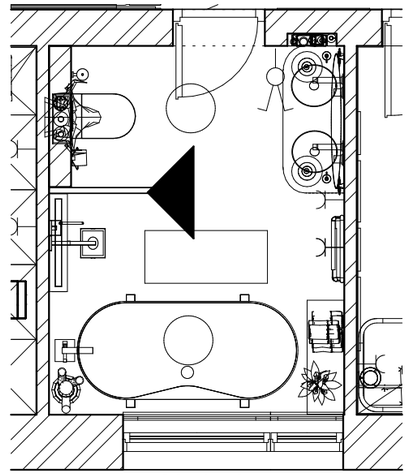

M=1:50

Burkolatindítási pont

Falburkolat anyagmintája:

Cs01

3 mm-es fugával burkolva

Leier Granite-fehér
LEIER
400 x 400 mm

Cs02



Aparici Comic Decor
APARICI
650 x 1300 mm

VIZSGAFELADAT

Terv megnevezése:
Fal burkolati terv, fürdőszoba

Megrendelő neve:
Kurzus Bt.


Tervező neve:
Gáspárné Szebényi Éva


Épület címe:
9172, Győrzámoly

Méretarány:
1:20

Dátum:
2023.06.17

Oldalszám:
12.

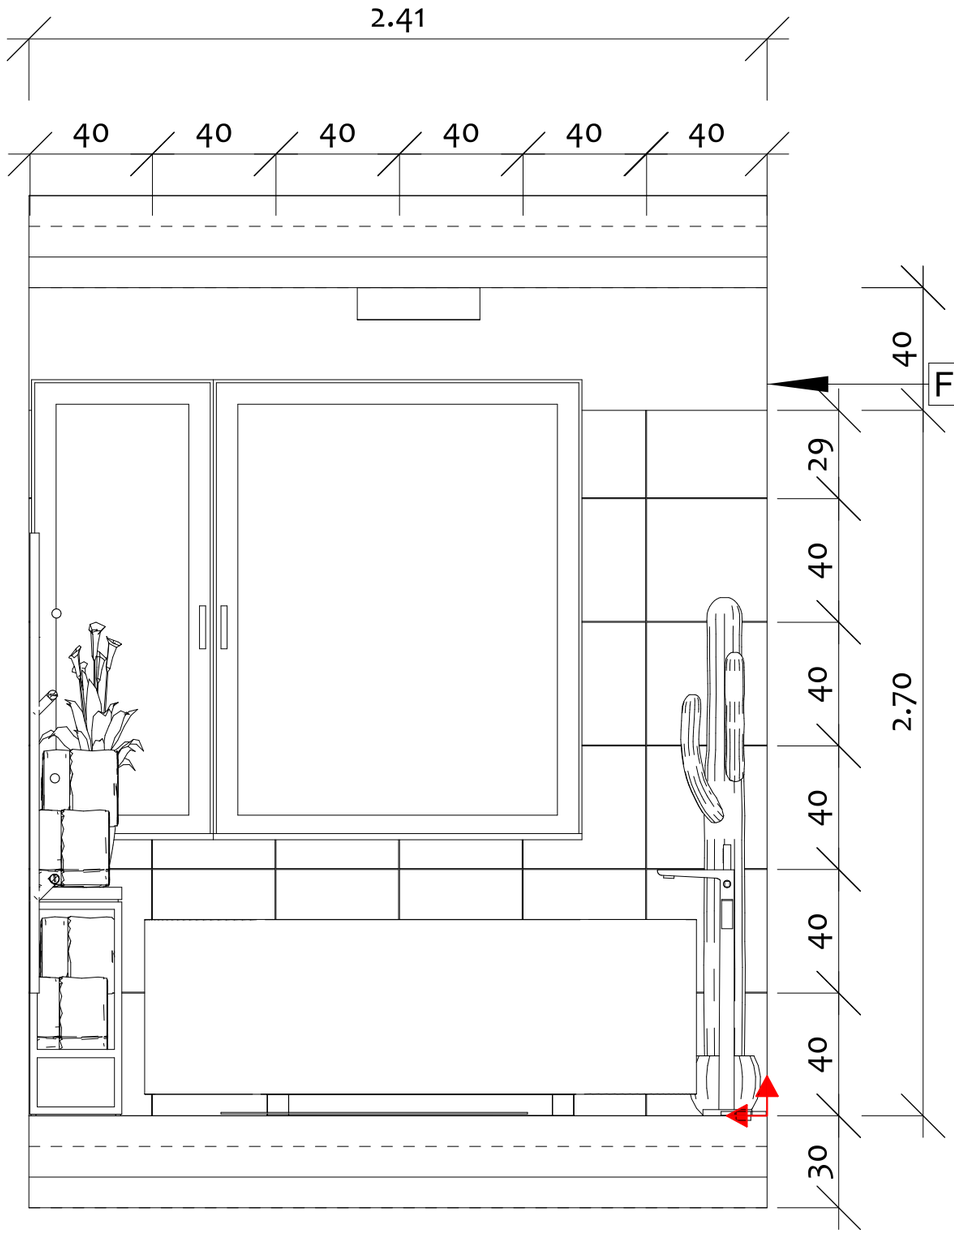

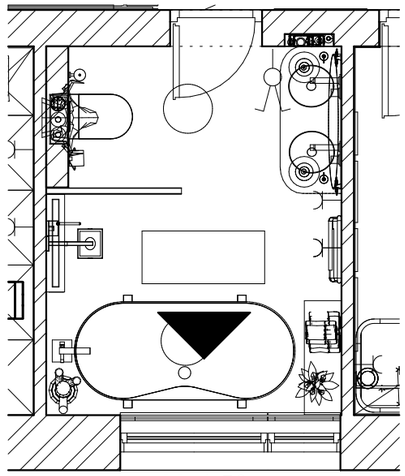

M=1:50

Burkolatindítási pont

Falburkolat anyagmintája:

3 mm-es fugával burkolva

Leier Granite-fehér
LEIER
400 x 400 mm

VIZSGAFELADAT

Terv megnevezése:
Fal burkolati terv, fürdőszoba

Megrendelő neve:
Kurzus Bt.


Tervező neve:
Gáspárné Szebényi Éva

Épület címe:
9172, Győrzámoly


Méretarány:
1:20

Dátum:
2023.06.17

Oldalszám:
13.

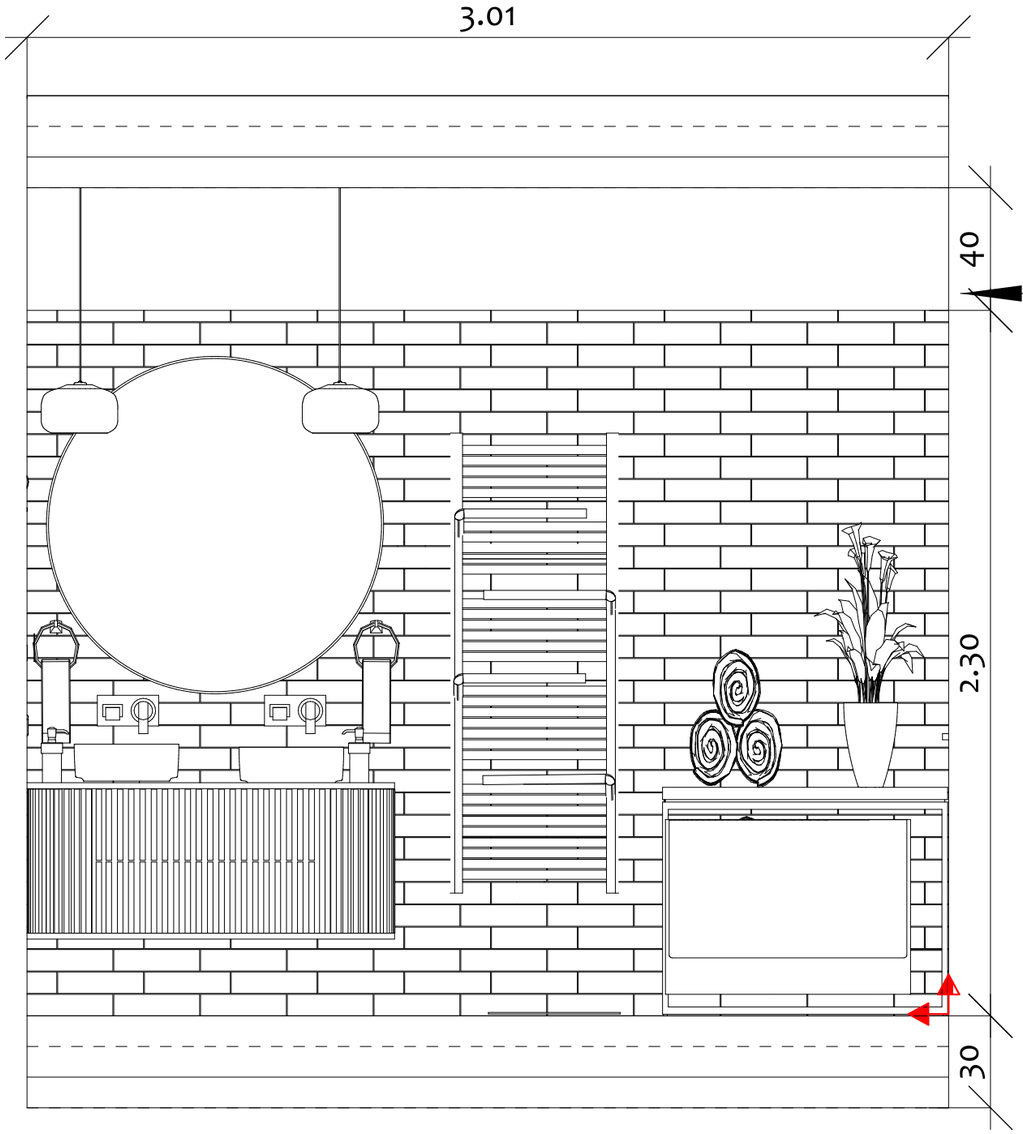


Fényes fehér falfesték

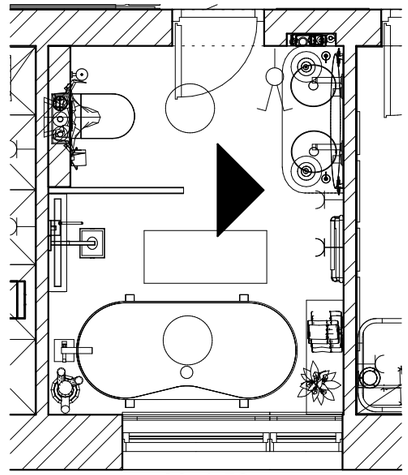

M=1:50


Burkolatindítási pont

Falburkolat anyagmintája:

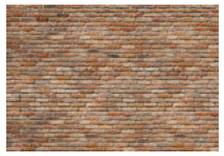

Téglafal
3010 x 2300 mm

VIZSGAFELADAT
Terv megnevezése: Fal burkolati terv, fürőszoba
Megrendelő neve: Kurzus Bt.
Tervező neve: Gáspárné Szebényi Éva
Épület címe: 9172, Győrzámoly
Méretarány: 1:20
Dátum: 2023.06.17
Oldalszám: 14.

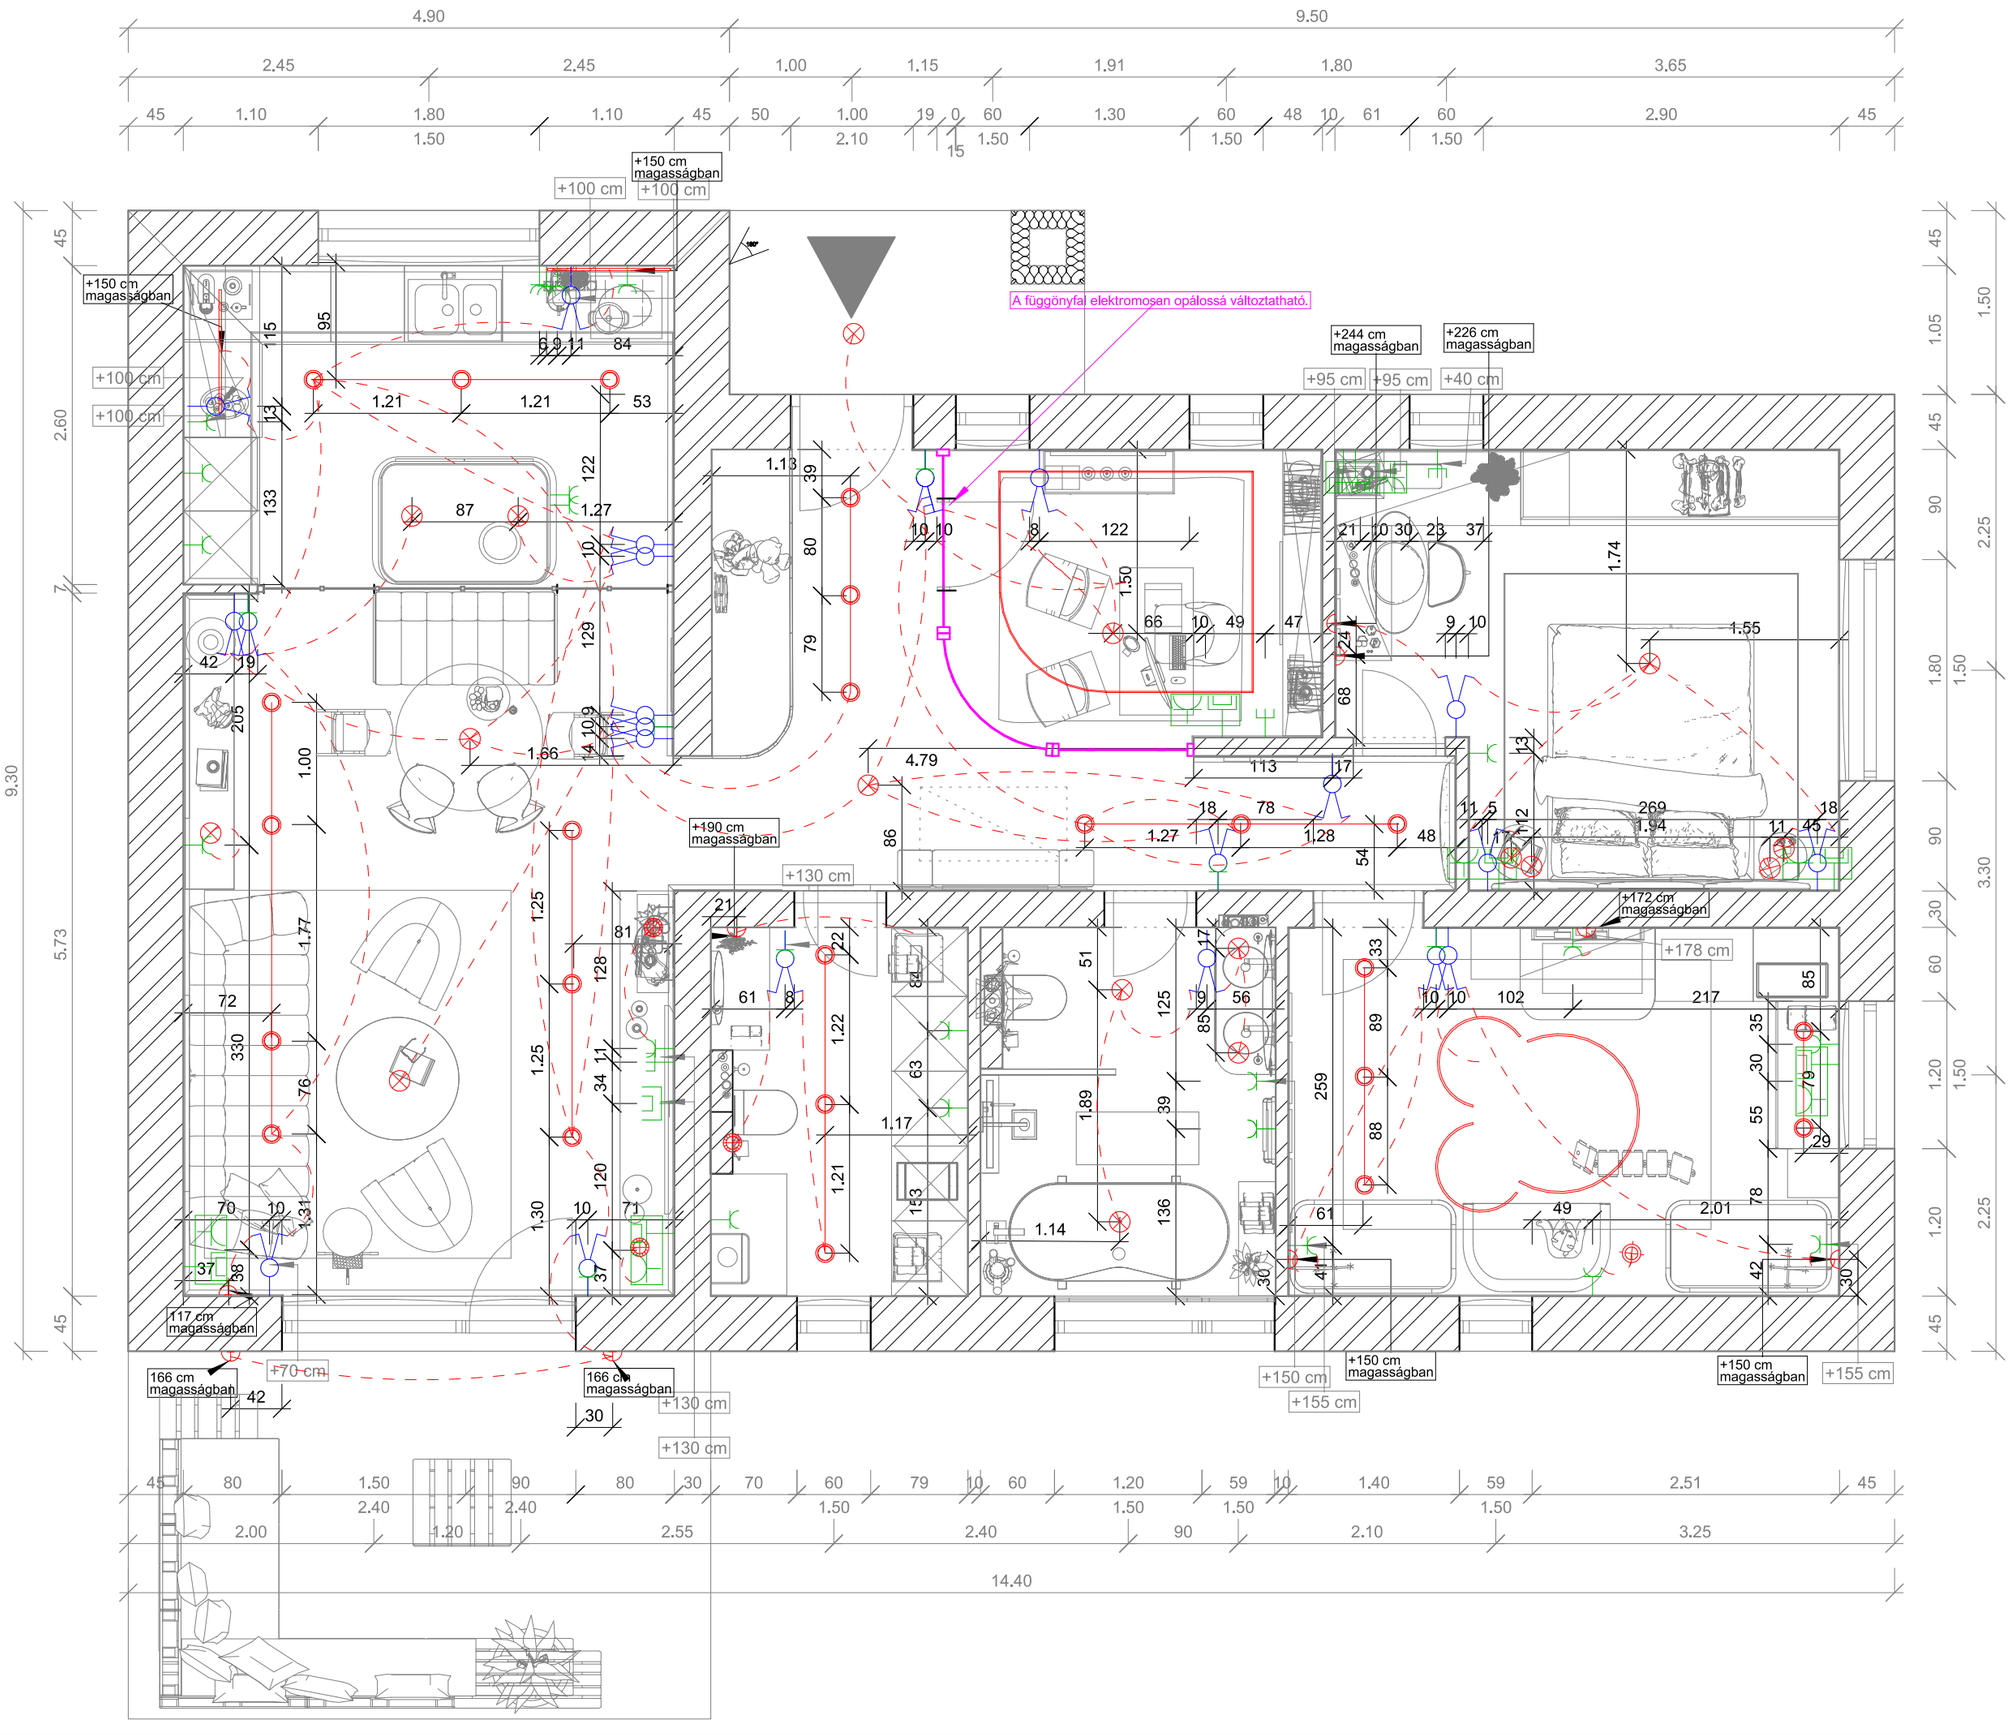

JELÖLÉS	JELMAGYARÁZAT
⊗	Mennyezeti Lámpa
	Spot lámpa
	Fali lámpa
	Led lámpa
	Asztali lámpa
	Kétáramkörös kapcsoló
	Háromáramkörös kapcsoló
	Egyáramkörös dugalj
	Dupla USB töltős dugalj
	Informatikai dugalj
	Coax dugalj
	Mozgásérzékelő

A kapcsolók elhelyezési magassága: 120 cm
A dugaljak elhelyezési magassága: 40 cm
Általános elhelyezéstől való eltérést az alaprajz tartalmazza.


VIZSGAFELADAT
Terv megnevezése: Elektromos adatszolgaáltató koncepcióterv
Megrendelő neve: Kurzus Bt.
Tervező neve: Gáspárné Szebényi Éva
Épület címe: 9172, Győrzámoly
Méretarány: 1:50
Dátum: 2023.06.17
Oldalszám: 15.


Jelölés	Jelmagyarázat
●	Hideg vízes kiállás
●	Meleg vízes kiállás
●	Szennyvíz és csatornakiállás

Vízkiállások elhelyezkedési magassága: 60 cm
Általános elhelyezéstől való eltérést, az alaprajz tartalmazza.
A fűtés gázkazánnal működtetett padló
és mennyezet fűtés-hűtéssel megoldott.

Vízkiállás padlóból

VIZSGAFELADAT
Terv megnevezése: Gépészeti adatszolgáltató koncepcióterv
Megrendelő neve: Kurzus Bt.
Tervező neve: Gáspárné Szebényi Éva
Épület címe: 9172, Győrzámoly
Méretarány: 1:50
Dátum: 2023.06.17
Oldalszám: 16.

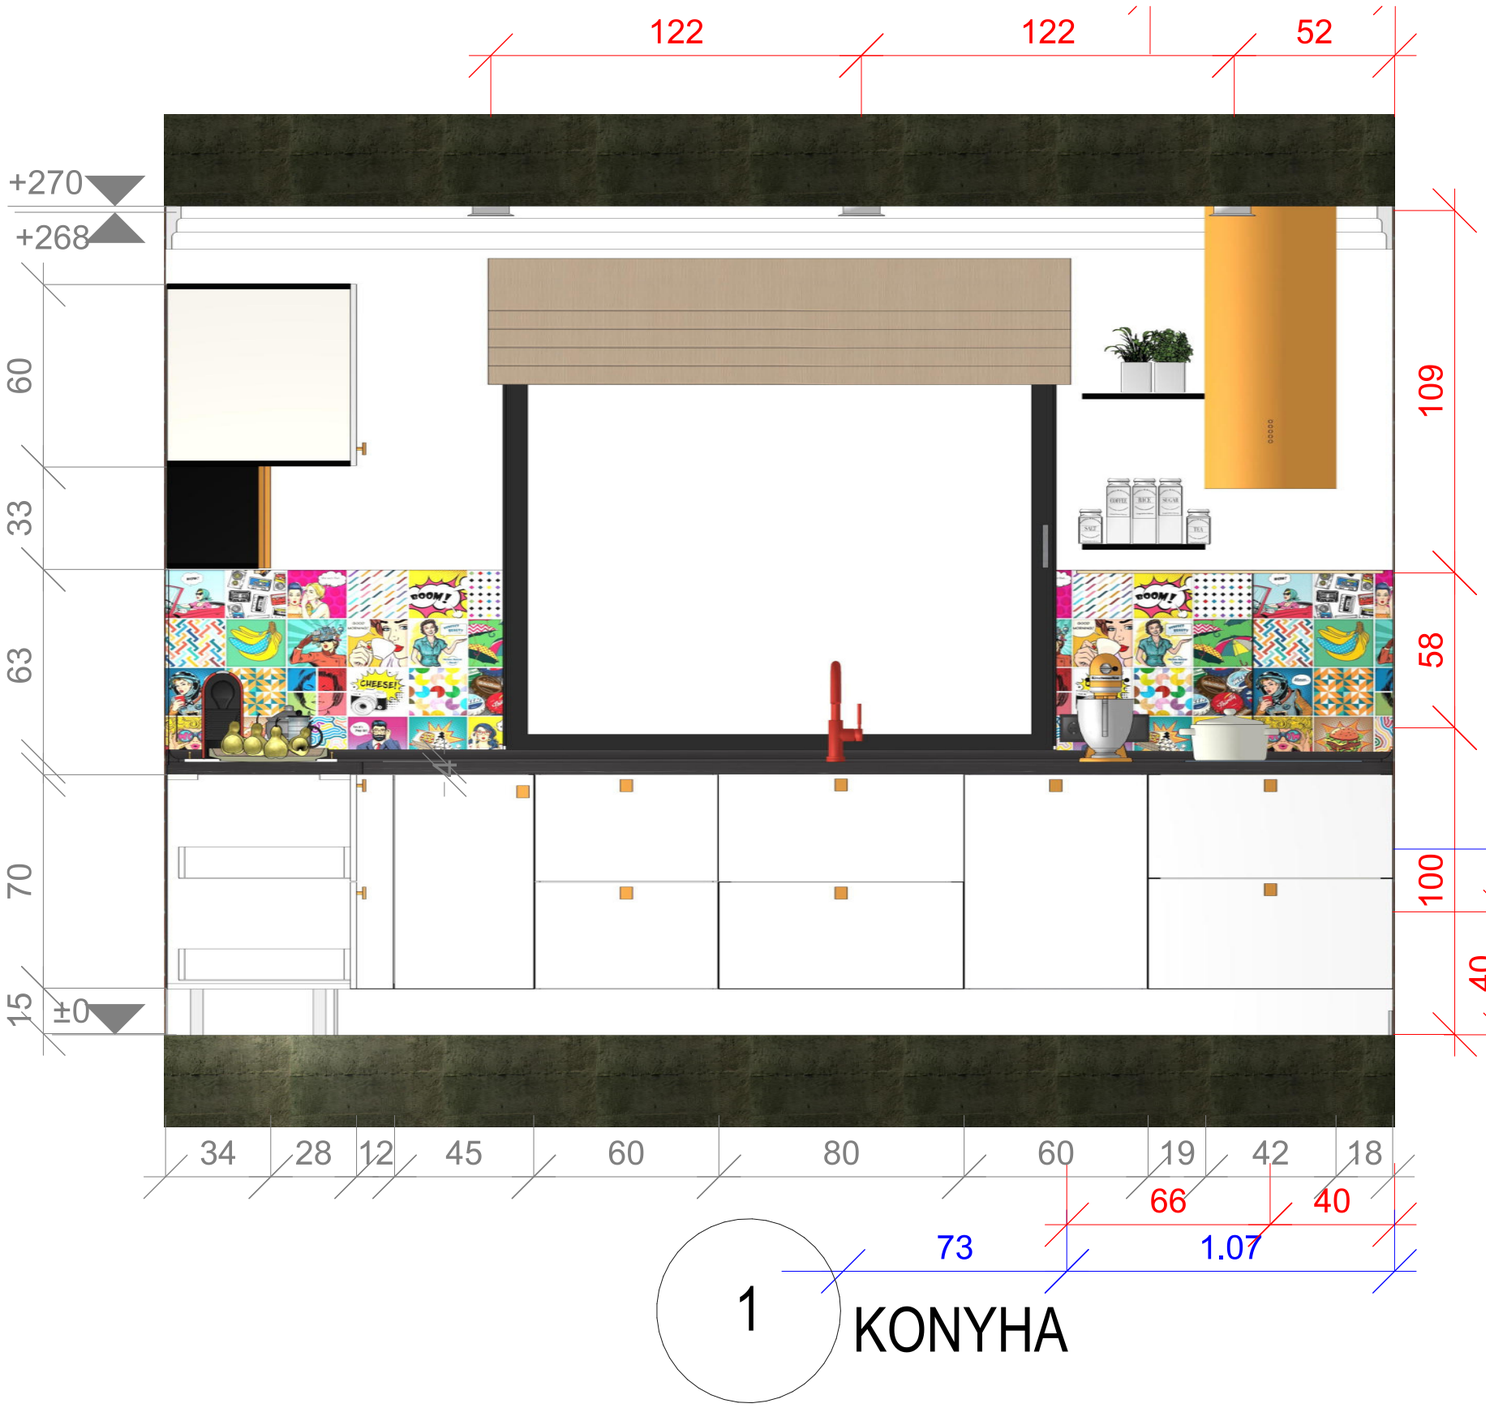

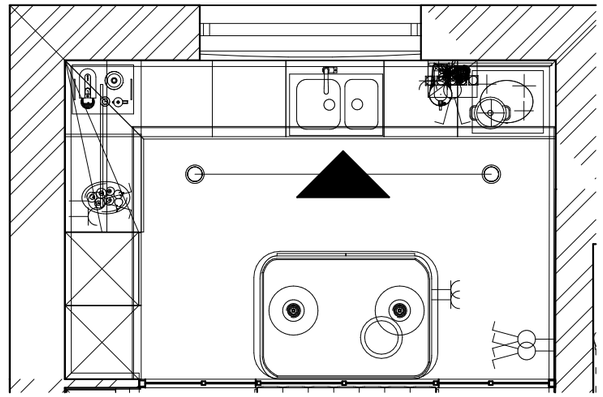


M=1:50

1 KONYHA

VIZSGAFELADAT
Terv megnevezése: Falnézet, konyha
Megrendelő neve: Kurzus Bt.
Tervező neve: Gáspárné Szebényi Éva
Épület címe: 9172, Győrzámoly
Méretarány: 1:20
Dátum: 2023.06.17
Oldalszám: 17.




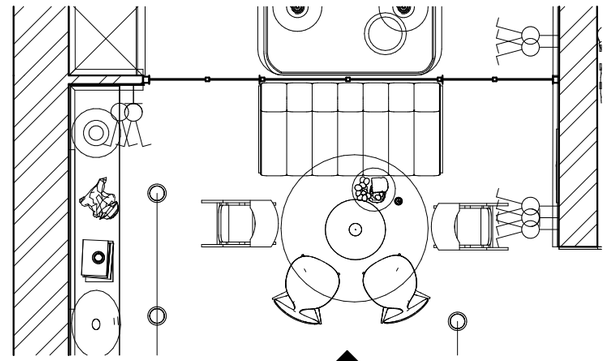


M=1:50

2 Falnézet É

VIZSGAFELADAT
Terv megnevezése: Falnézet, étkező
Megrendelő neve: Kurzs Bt.
Tervező neve: Gáspárné Szebényi Éva
Épület címe: 9172, Győrzámoly
Méretarány: 1:20
Dátum: 2023.06.17
Oldalszám: 18.

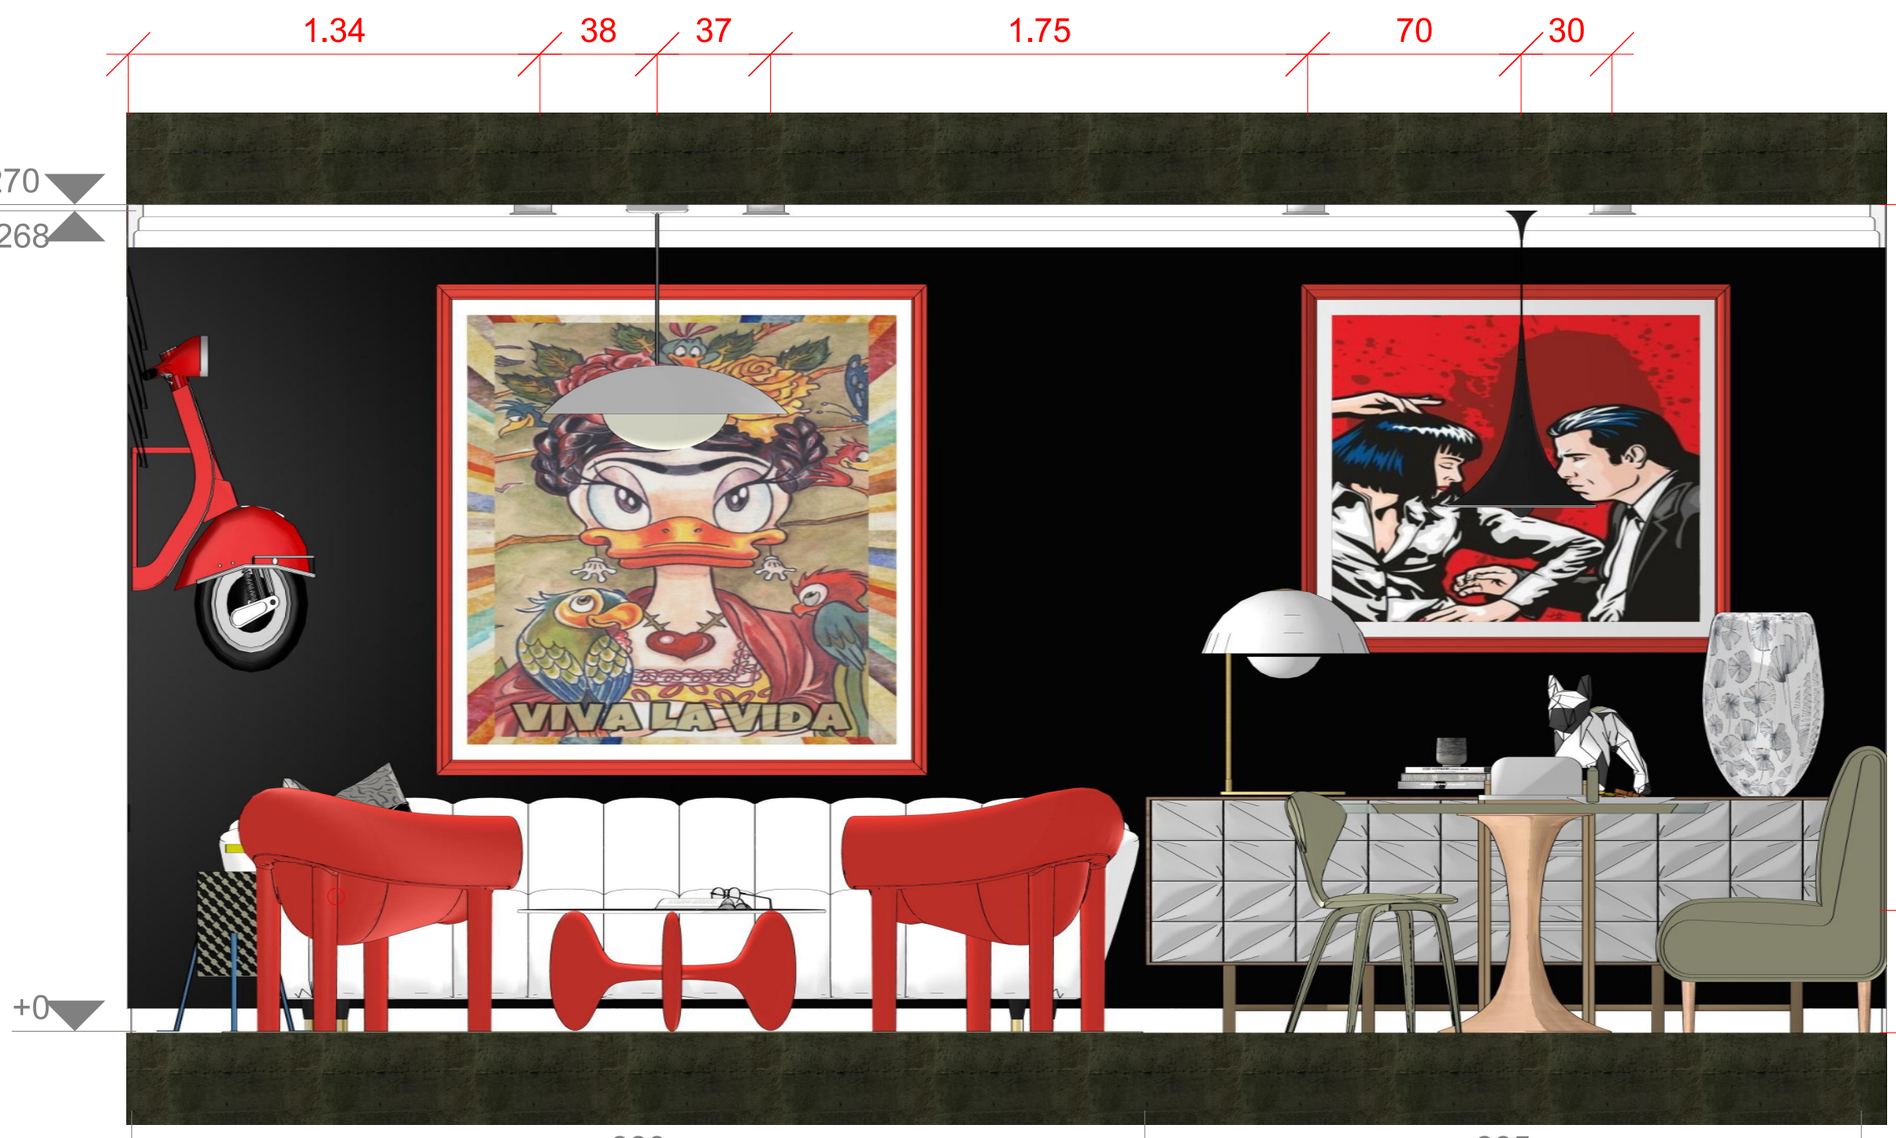

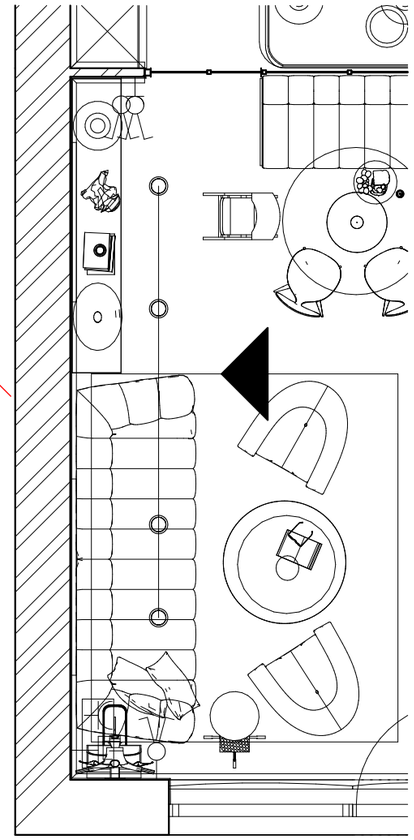



M=1:50

2

Falnézet NY

VIZSGAFELADAT
Terv megnevezése: Falnézet, nappali és étkező
Megrendelő neve: Kurzus Bt.
Tervező neve: Gáspárné Szebényi Éva
Épület címe: 9172, Győrzámoly
Méretarány: 1:20
Dátum: 2023.06.17
Oldalszám: 19.

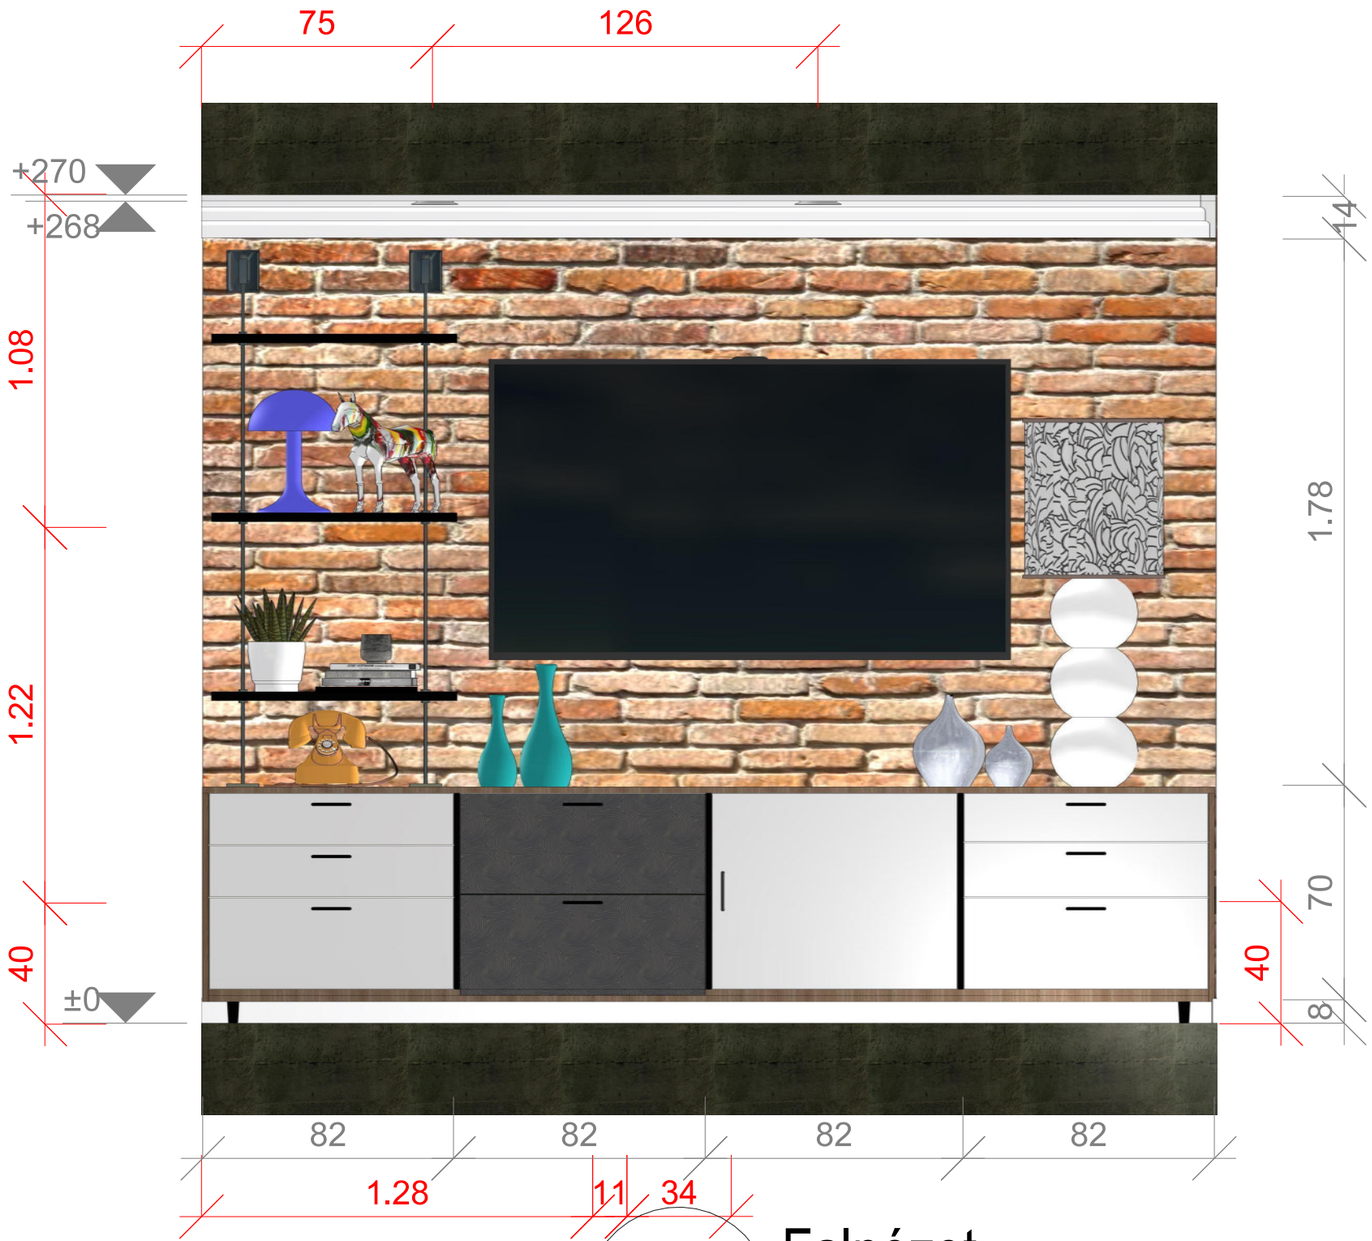

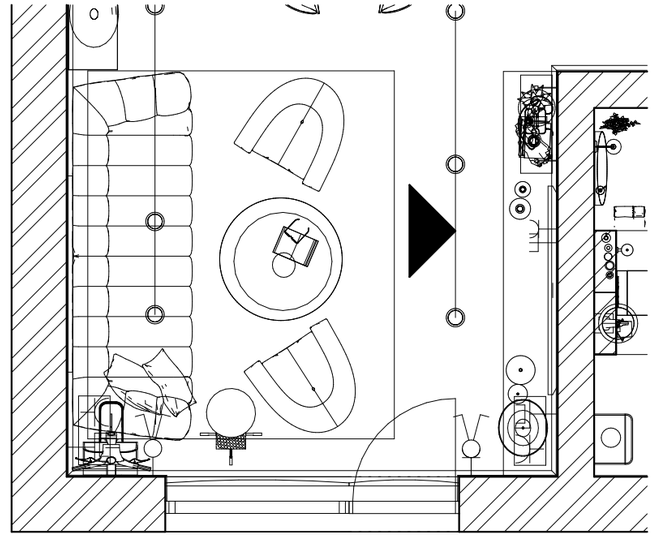



M=1:50

4

Falnézet
NAPPALI

VIZSGAFELADAT
Terv megnevezése: Falnézet, nappali
Megrendelő neve: Kurzus Bt.
Tervező neve: Gáspárné Szebényi Éva
Épület címe: 9172, Győrzámoly
Méretarány: 1:20
Dátum: 2023.06.17
Oldalszám: 20.

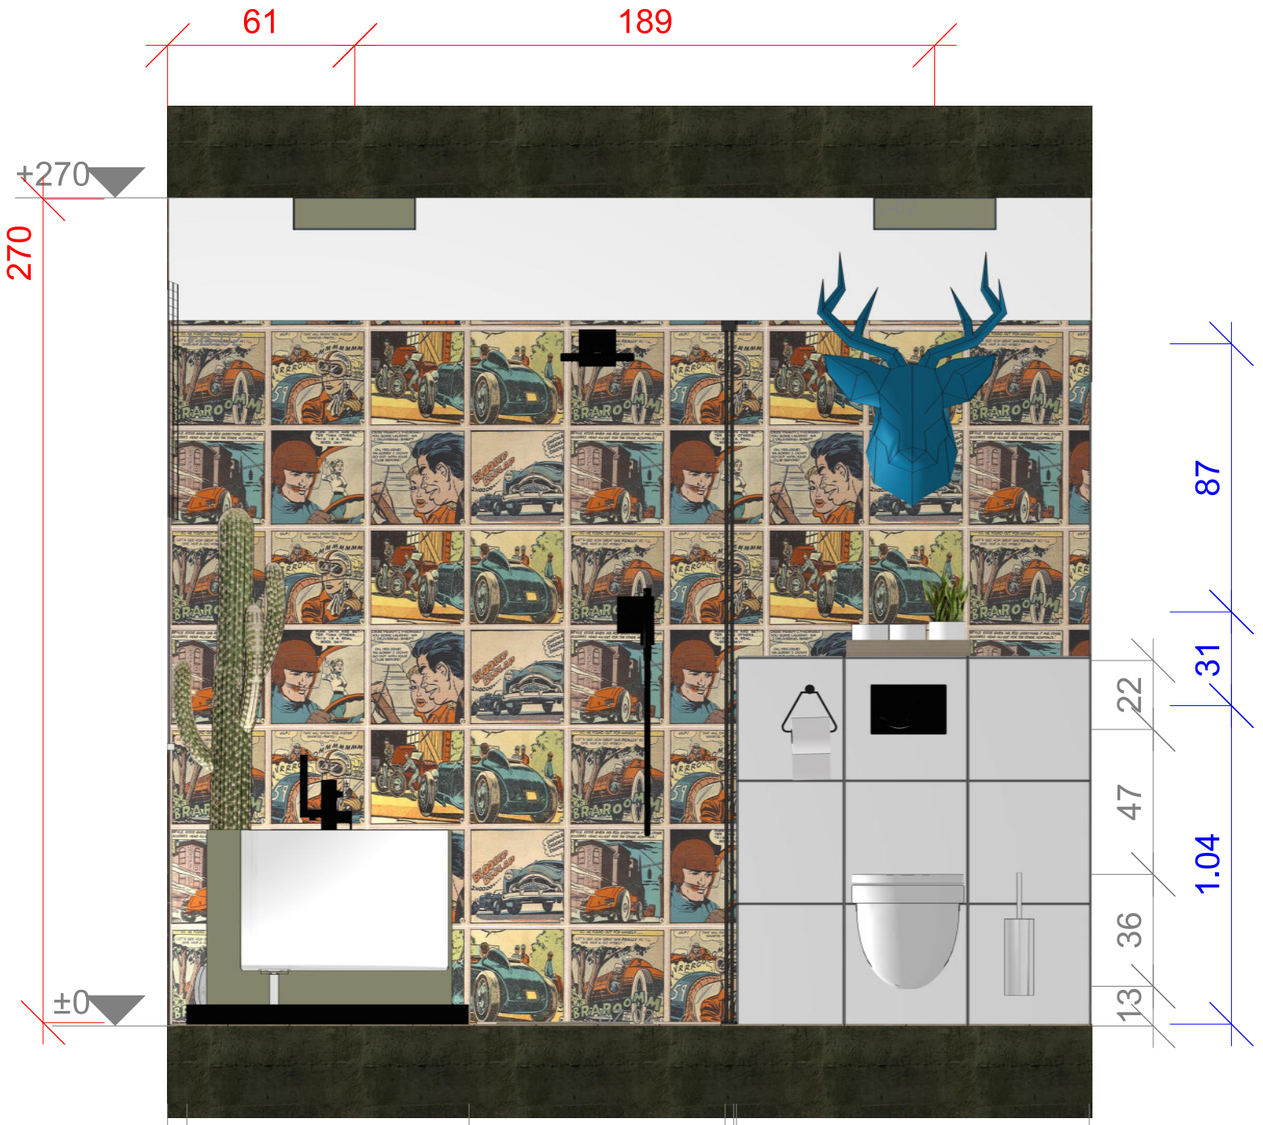

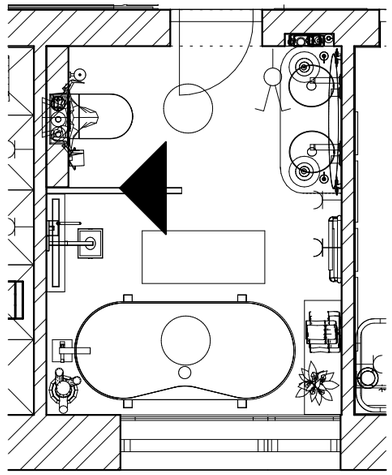

M=1:50


5 FÜRDŐSZOBA

VIZSGAFELADAT
Terv megnevezése: Falnézet, fürdőszoba
Megrendelő neve: Kurzus Bt.
Tervező neve: Gáspárné Szebényi Éva
Épület címe: 9172, Győrzámoly
Méretarány: 1:20
Dátum: 2023.06.17
Oldalszám: 21.




Falnézet
FÜRDŐSZOBA


6

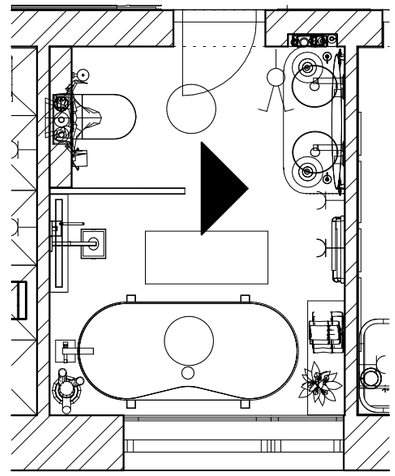

M=1:50

VIZSGAFELADAT
Terv megnevezése: Falnézet, fürdőszoba
Megrendelő neve: Kurzus Bt.
Tervező neve: Gáspárné Szebényi Éva
Épület címe: 9172, Győrzámoly
Méretarány: 1:20
Dátum: 2023.06.17
Oldalszám: 22.

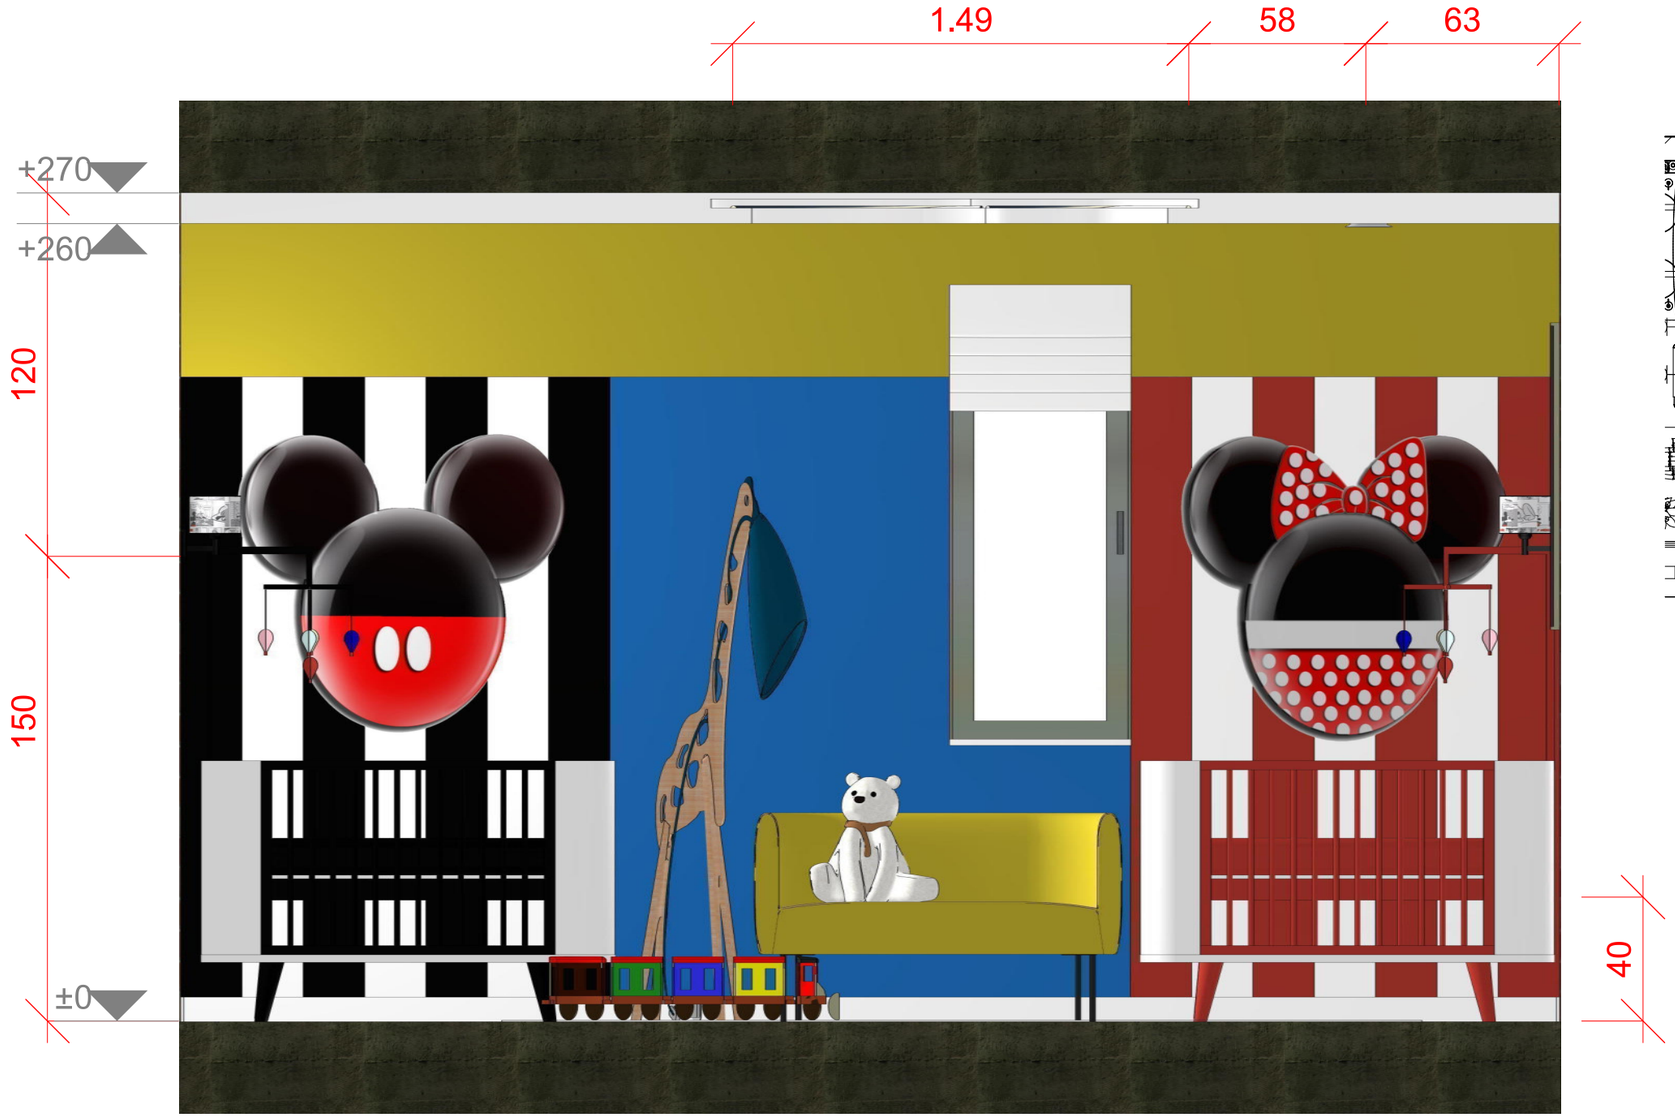

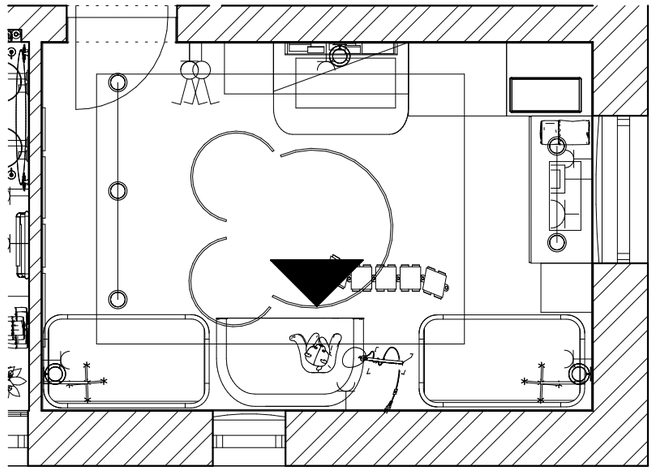


M=1:50


7

Falnézet
GYEREKSZOBA

VIZSGAFELADAT
Terv megnevezése: Falnézet, gyerekszoba
Megrendelő neve: Kurzus Bt.
Tervező neve: Gáspárné Szebényi Éva
Épület címe: 9172, Győrzámoly
Méretarány: 1:20
Dátum: 2023.06.17
Oldalszám: 23.

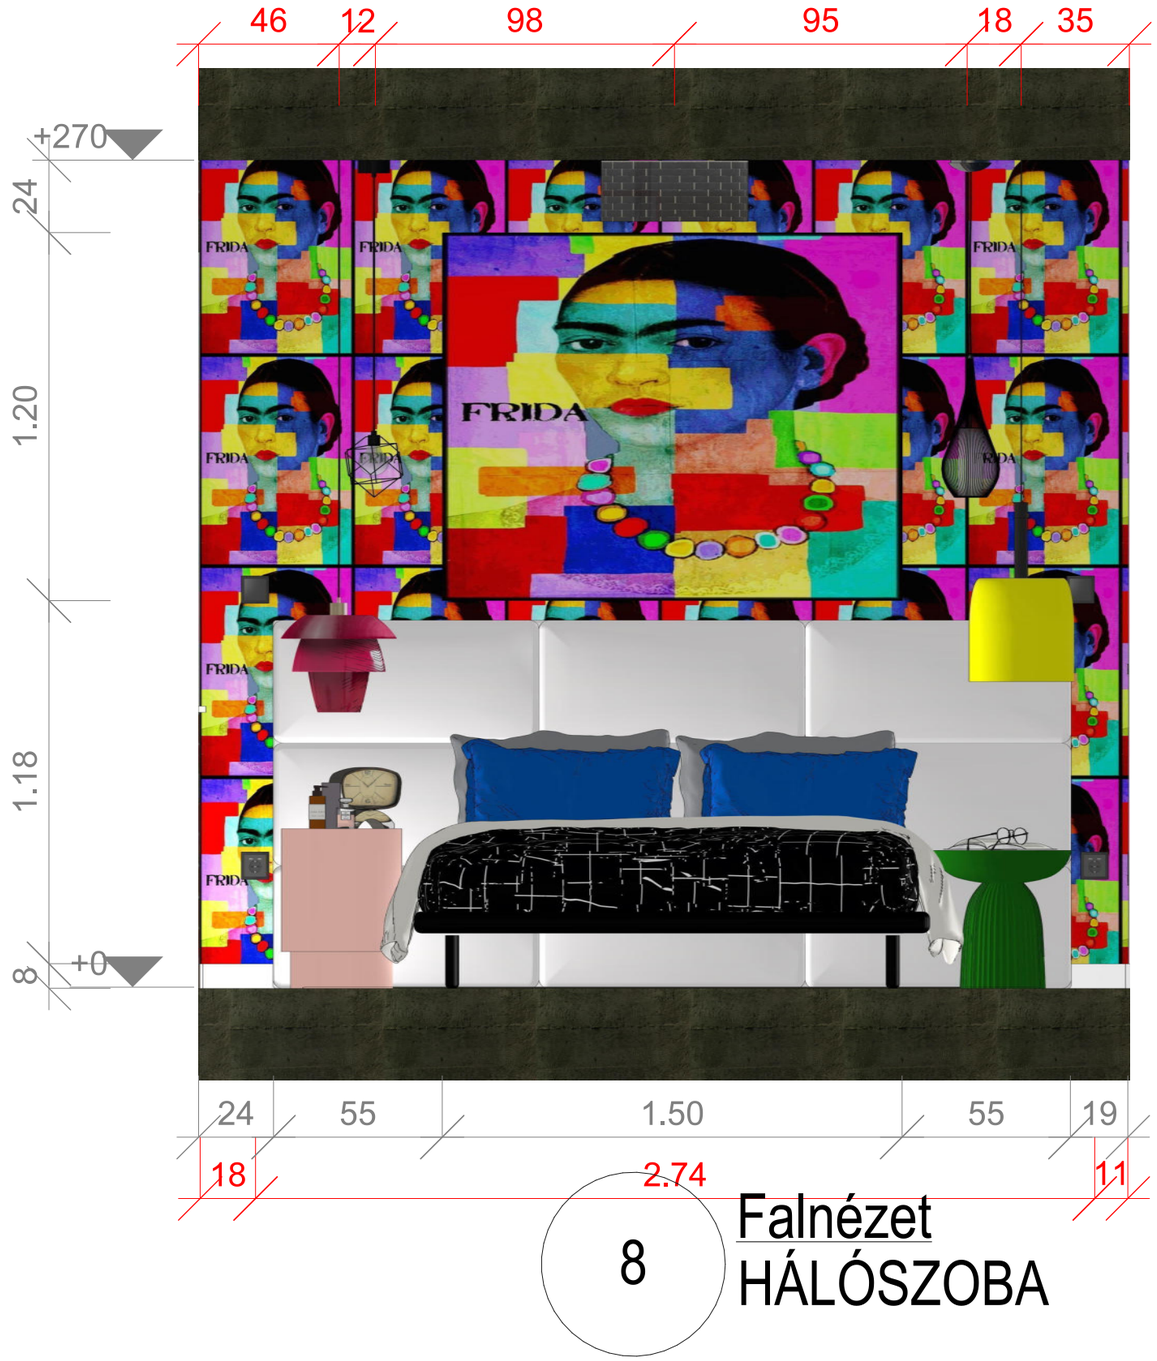



8 Falnézet HÁLÓSZOBA

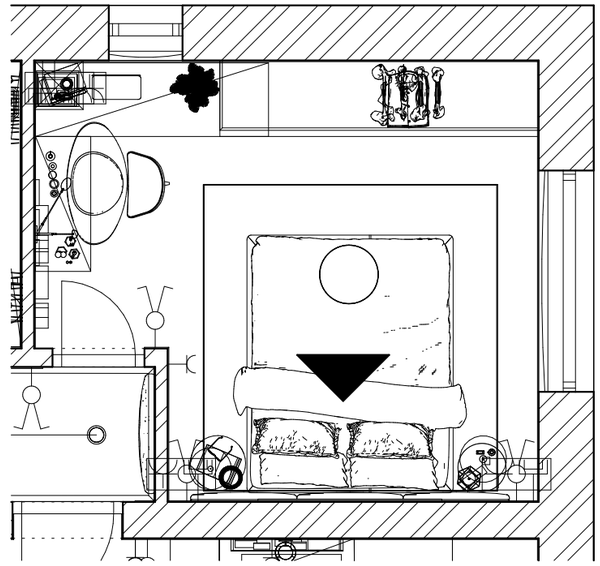

M=1:50

VIZSGAFELADAT
Terv megnevezése: Falnézet, hálószoba
Megrendelő neve: Kurzus Bt.
Tervező neve: Gáspárné Szebényi Éva
Épület címe: 9172, Győrzámoly
Méretarány: 1:20
Dátum: 2023.06.17
Oldalszám: 24.

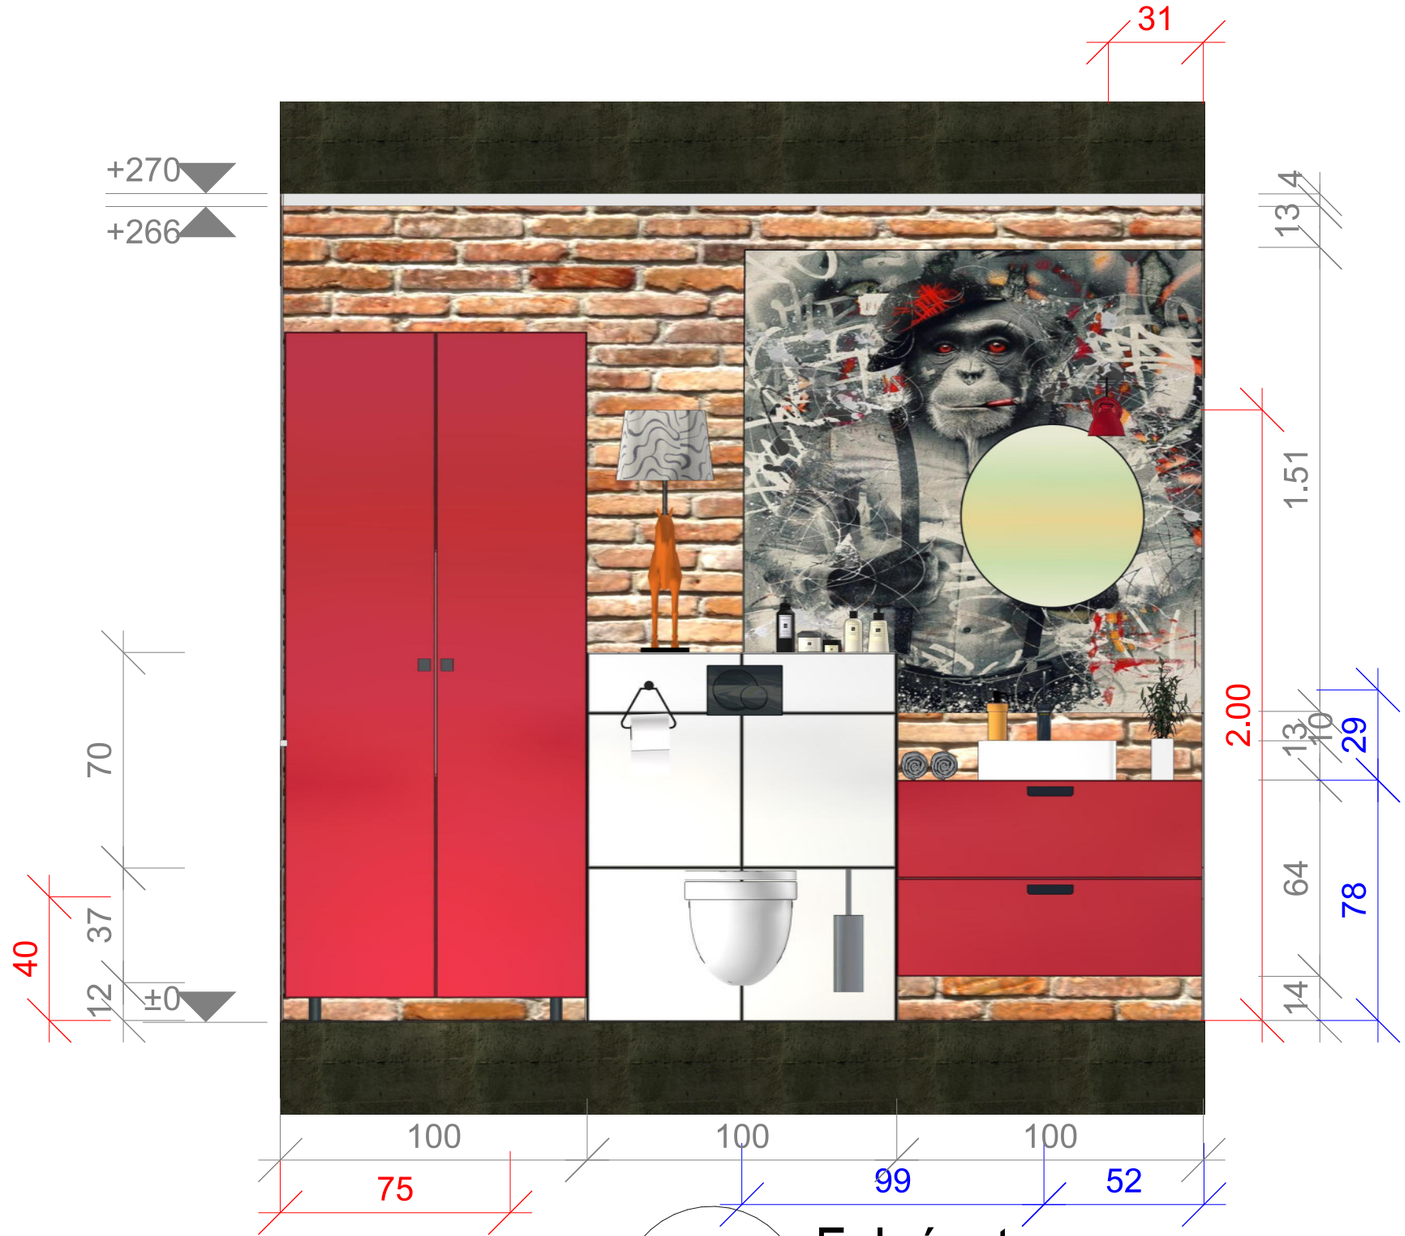

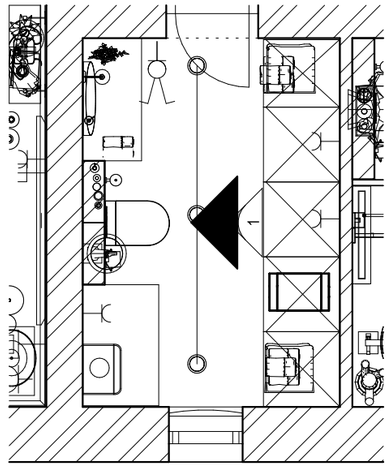

M=1:50

9 Falnézet HÁZTARTÁSI HELYISÉG

VIZSGAFELADAT
Terv megnevezése: Falnézet, háztartási helyiség
Megrendelő neve: Kurzus Bt.
Tervező neve: Gáspárné Szebényi Éva
Épület címe: 9172, Győrzámoly
Méretarány: 1:20
Dátum: 2023.06.17
Oldalszám: 25.

Helyiség	Konszignációs jel	Megnevezés	Típus/Leírás	Gyártó	Méret	Anyag	Szín	Kép	Mennyiség
hálószoba	FE-01	falfestés	PLATINUM fehér beltéri	POLI-FARBE	-	-	fényes fehér	-	-
hálószoba	LB_01	padlószegély	H83 WHITE STYRODUR	STYRODUR	83x2500mm	PVC	fehér		-
hálószoba	T-01	tapéta	egyedi	Tapétagyár	-	Vinyl	színes		-
hálószoba	K-01	falikép	egyedi	Képáruház.hu	120x150cm	Vászon	színes		1
hálószoba	MB-01	fejvég	SMART	SMART	120x260x8cm	bőr	halvány drapp		1
hálószoba	MB-02	dupla ágy	fa ágykeret, matraccal	VidaXL	190x210cm	fa	fekete		1
hálószoba	MB-03	éjjeliszekrény	műanyag design éjjeliszekrény	West Elm	39x39x52cm	műanyag	halvány narancssárga		1
hálószoba	MB-04	éjjeliszekrény	műanyag design éjjeliszekrény	BoConcept	45x45x45cm	műanyag	zöld		1
hálószoba	L-01	függő lámpa	repülő csészealj csillár	KARE	38x38x15cm	festett acél	pink		1

VIZSGAFELADAT

Terv megnevezése:
Konszignációs terv 2

Megrendelő neve:
Kurzus Bt.

Tervező neve:
Gáspárné Szebényi Éva

Épület címe:
9172, Győrzámoly

Méretarány:

Dátum:
2023.06.17

Oldalszám:

Helyiség	Konszignációs jel	Megnevezés	Típus/Leírás	Gyártó	Méret	Anyag	Szín	Kép	Mennyiség
hálószoba	L-02	függő lámpa	STRATION függeszték	EGLO	24x20,5cm	acél	fekete		1
hálószoba	L-03	függő lámpa	Suspence P1 függő	FRITZ HANSEN	34x34cm	alumínium	sárga		1
hálószoba	L-04	függő lámpa	Razoni függeszték	EGLO	19x19x110cm	acél	fekete		1
hálószoba	TX-01	szőnyeg	LEPPLYUNG RUTA szőnyeg	IKEA	240X250CM	100% polipropilén	fekete-fehér		1
hálószoba	FB-01	téglafal	egyedi	egyedi	-	tégla	-		-
hálószoba	L-05	fali lámpa	Serge Mouille	1 st DIBS	25X70X182cm	acél	piros		1
hálószoba	MB-05	szék	Shell szék	COALESSE	36x29x32cm	laminált fa	fehér-piros		1
hálószoba	TX-02	római roló	Római roló Capri	DEKORIA	60X150cm	pamut	drapp		1
hálószoba	TX-03	római roló	Római roló Capri	DEKORIA	150x180cm	pamut	drapp		1
hálószoba	EB-01	gardrób és fiókos szekrény	egyedi	egyedi	260x60x270, 90x32x60, 110x32x45cm	laminált fa, műanyag, fém	fehér, szürke		1

VIZSGAFELADAT

Terv megnevezése:
Konszignációs terv 01

Megrendelő neve:
Kurzus Bt.

Tervező neve:
Gáspárné Szebényi Éva

Épület címe:
9172, Győrzámoly

Méretarány:

Dátum:
2023.06.17


Helyiség	Konszignáció jel	Megnevezés	Típus/Leírás	Gyártó	Méret	Anyag	Szín	Kép	Mennyiség
Fürdőszoba	FB-01	csempe	Purio Bianco	Paradyz	40x40cm	gres-porcelán	fehér		-
Fürdőszoba	FB-02	csempe	Comic Decor	Aparici	65x130cm	agyag	színes		-
Fürdőszoba	FB-03	szeletelt tégla	egyedi	egyedi	-	tégla	-		-
Fürdőszoba	SZ-01	zuhanyfej és csap	Z6 fali zuhanyszett, esőztető zuhanyfejjel	Gránit webshop	-	sárgaréz	fekete		1
Fürdőszoba	SZ-02	lefolyó zuhanykabin-hoz	Black Matt lineáris lefolyó	Rea Greek	90cm	rozsdamentes acél	fekete		1
Fürdőszoba	SZ-03	csap	padlón álló zuhanykád-csap	Glade	88x22,4x42cm	sárgaréz test / cink fogantyú	fekete		1
Fürdőszoba	SZ-04	kád	Soave 180x80 FS	Kolpa	180x64x80 cm	kerrock	fehér/ fekete		1
Fürdőszoba	SZ-05	fali wc	Pro fali wc, lecsapódás-gátló ülőkével	Laufen	36x43x53cm	porcelán	fehér		1
Fürdőszoba	SZ-06	wc lehúzó gomb	Gomb Sigma 115.770.-DW.5	Geberit	16,4x23,4cm	műanyag	fekete		1


VIZSGAFELADAT
Terv megnevezése: Konszignációs terv 3
Megrendelő neve: Kurzus Bt.
Tervező neve: Gáspárné Szebényi Éva
Épület címe: 9172, Győrzámoly
Méretarány:
Dátum: 2023.06.17
Oldalszám: 28.

Helyiség	Konszignáció jel	Megnevezés	Típus/Leírás	Gyártó	Méret	Anyag	Szín	Kép	Mennyiség
Fürdőszoba	K-01	szarvas fej	fali szarvas fej trófea	KARE	88x62x45cm	műanyag	kék		1
Fürdőszoba	TX-01	szőnyeg	Mix Geo szőnyeg	Margo Selby	100x45cm	pamut	fekete-fehér		1
Fürdőszoba	MB-01	konzol asztal	Minimalist Console 3009	Elizabeth	93x75x30cm	fém és tölgy	fekete és tölgy		1
Fürdőszoba	SZ-07	törölköző-szárító	Smart Antracit törölközőszárító AR-SM12050A	AREZZO design	120x50cm	acél	antracit		1
Fürdőszoba	MB-02	mosdószekrény	mosdószekrény, fali, mosdó-kagylóval	SIBO	120x64x50cm	fém, porcelán	fekete		1
Fürdőszoba	SZ-08	csaptelep	NERO fali mosdó csaptelep, BQA N54L	DEANTE ARNIKA	25x20x12,5cm	sárgaréz	fekete		2
Fürdőszoba	K-02	tükör	kör alakú fali tükör	REA	110cm	üveg és műanyag	kék		1
Fürdőszoba	L-01	függő lámpa	függeszték lámpa, MD12161-01LL	Smoke Italux	80x25cm	üveg és fém	lila		2
Fürdőszoba	L-02	mennyezeti lámap	Aldona	Rábalux	40x40x10cm	textil és fém	kék		2

VIZSGAFELADAT
Terv megnevezése: Konszignációs terv 4
Megrendelő neve: Kurzus Bt.
Tervező neve: Gáspráné Szebényi Éva
Épület címe: 9172, Győrzámoly
Méretarány:
Dátum: 2023.06.17
Oldalszám: 29.


Minta tervezés
Rácsos bútorlap, íves előszobaszekrény ajtajáta.
A kockák mérete 10x10cm

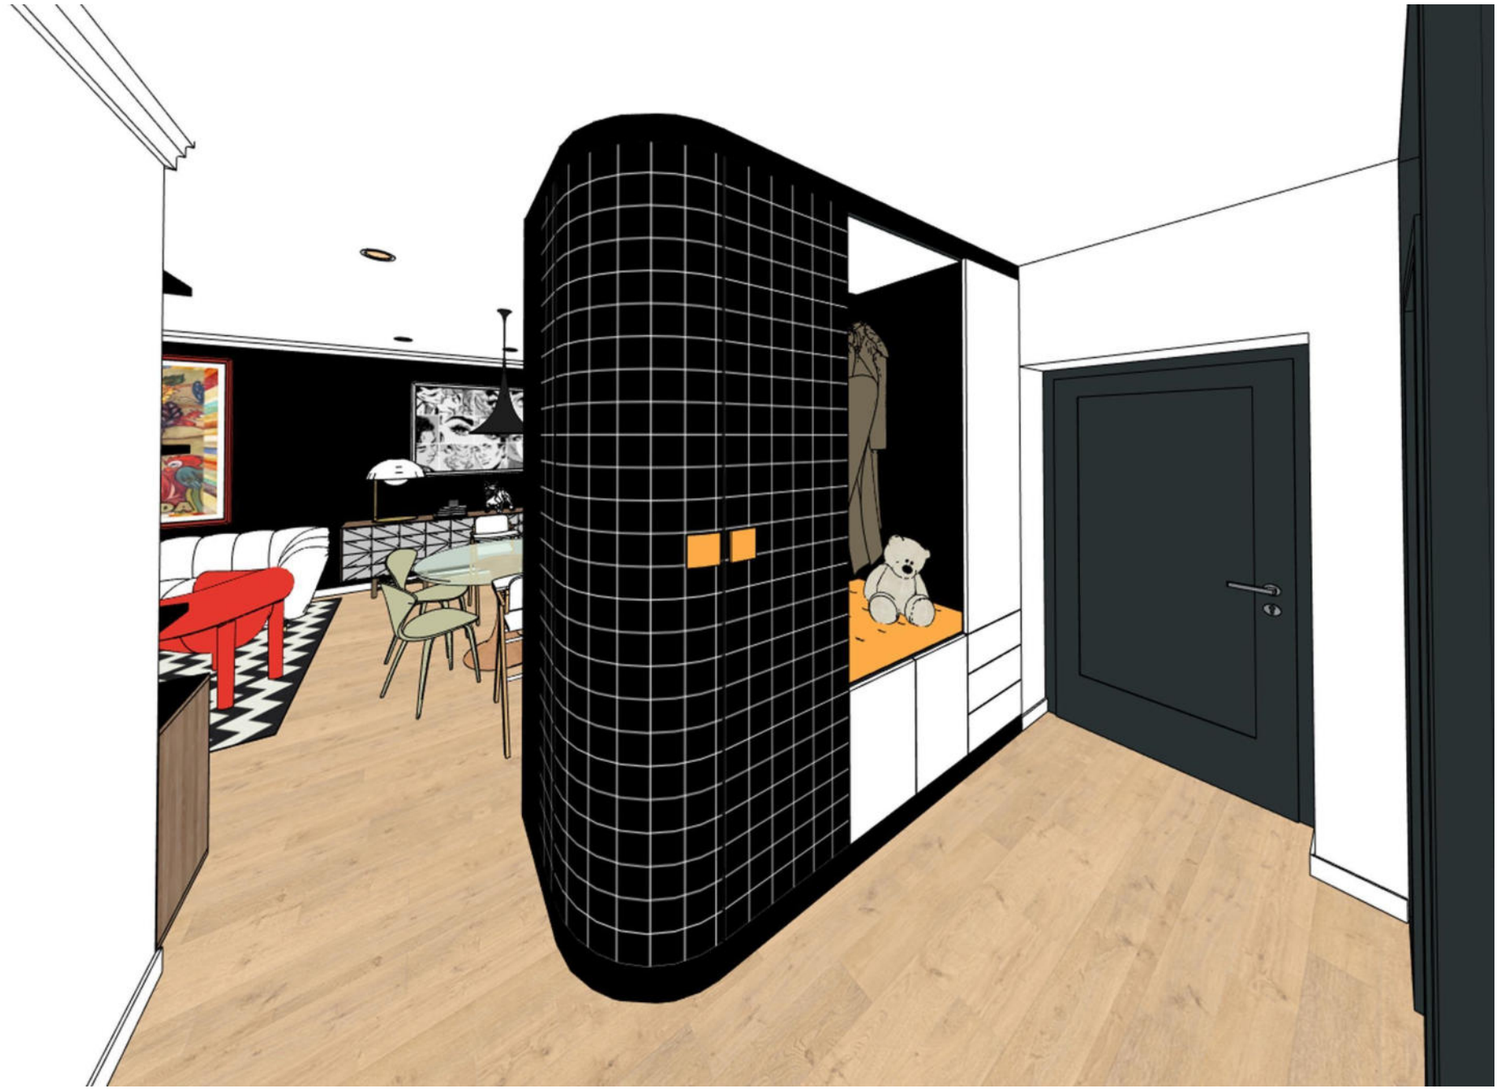

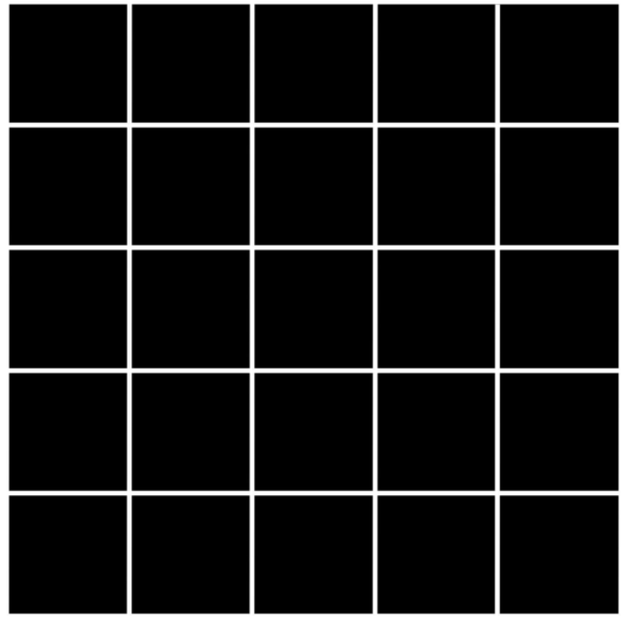


VIZSGAFELADAT
Terv megnevezése: Egyedi mintaterv
Megrendelő neve: Kurzus Bt.
Tervező neve: Gáspárné Szebényi Éva
Épület címe: 9172, Győrzámoly
Méretarány:
Dátum: 2023.06.17
Oldalszám: 30.



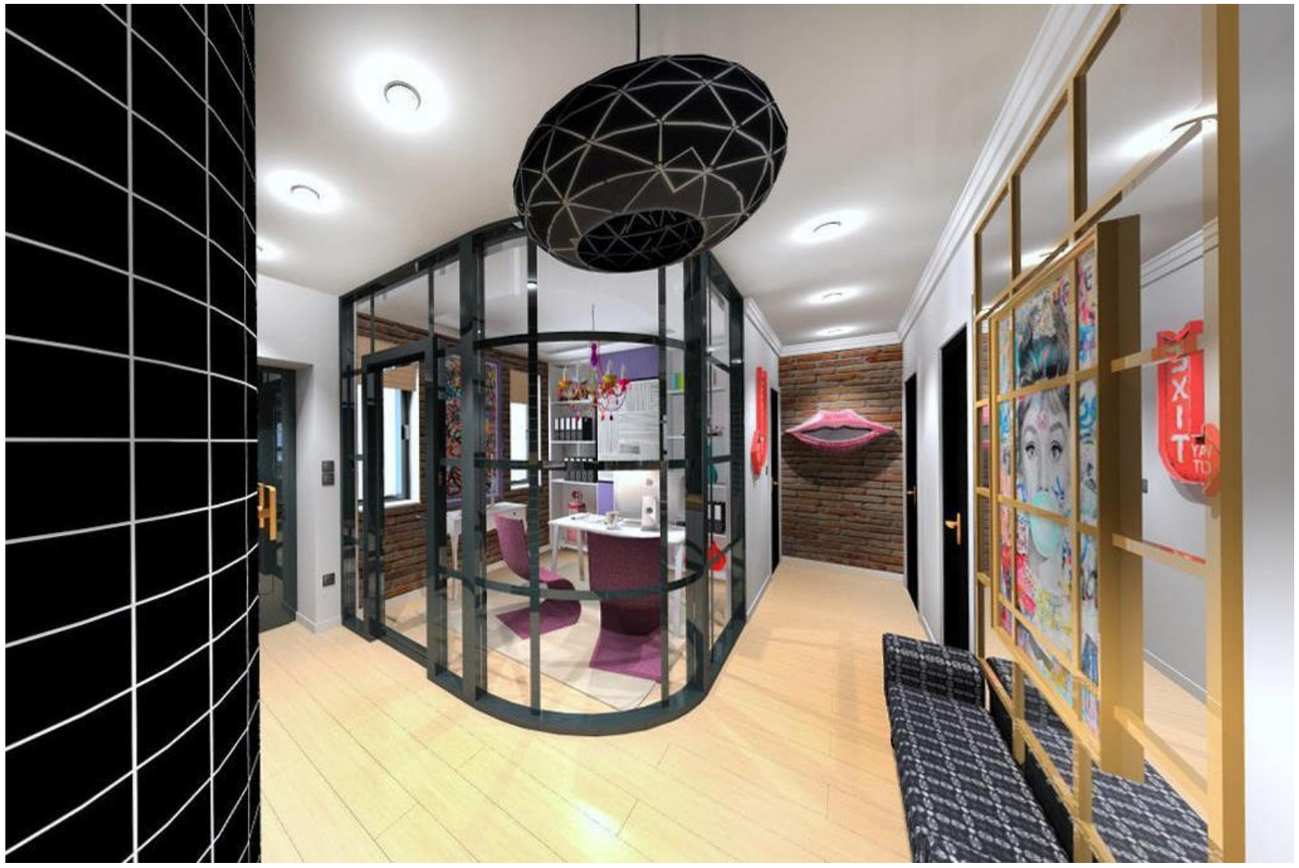

VIZSGAFELADAT
Terv megnevezése: Iroda látványterv
Megrendelő neve: Kurzus Bt.
Tervező neve: Gáspárné Szebényi Éva
Épület címe: 9172, Győrzámoly
Méretarány:
Dátum: 2023.06.17
Oldalszám: 31.



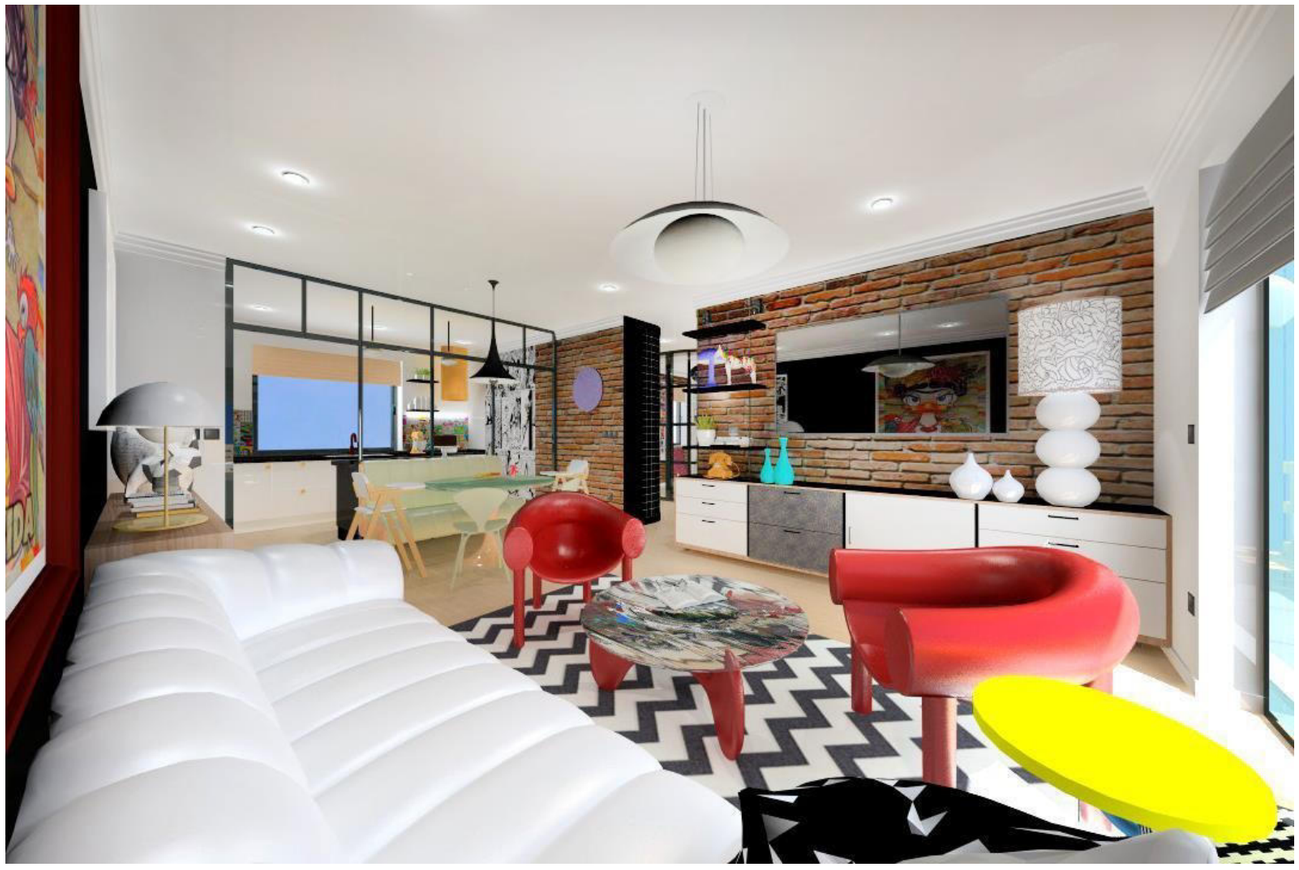

VIZSGAFELADAT

Terv megnevezése:
Nappali látványterv

Megrendelő neve:
Kurzus Bt.

Tervező neve:
Gáspárné Szebényi Éva

Épület címe:
9172, Győrzámoly

Méretarány:

Dátum:
2023.06.17





VIZSGAFELADAT

Terv megnevezése:
Étkező és nappali közeli látványterv

Megrendelő neve:
Kurzus Bt.

Tervező neve:
Gáspárné Szebényi Éva


Épület címe:
9172, Győrzámoly

Méretarány:

Dátum:
2023.06.17


Oldalszám:
33.



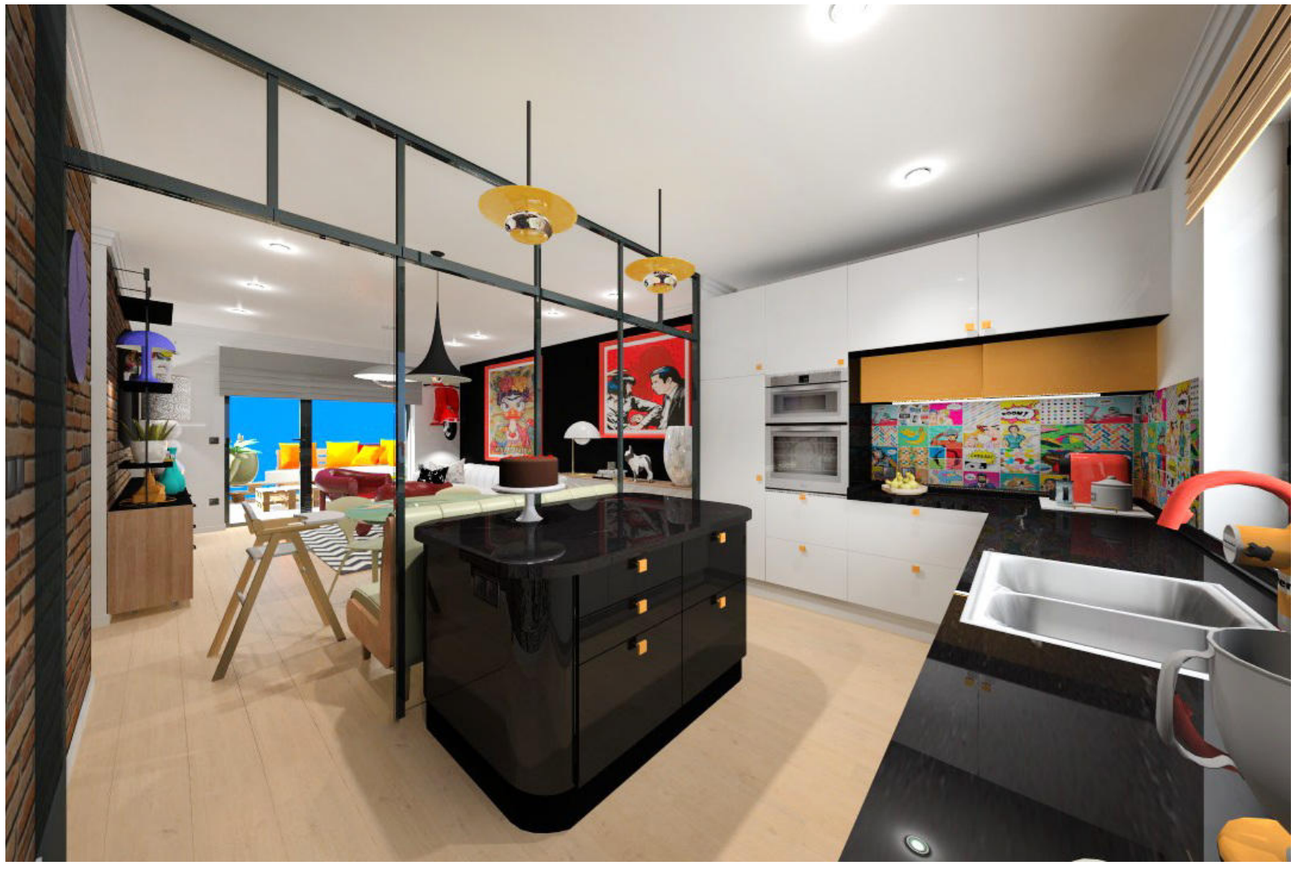

VIZSGAFELADAT
Terv megnevezése: Konyha látványterv
Megrendelő neve: Kurzus Bt.
Tervező neve: Gáspárné Szebényi Éva
Épület címe: 9172, Győrzámoly
Méretarány:
Dátum: 2023.06.17
Oldalszám: 34.



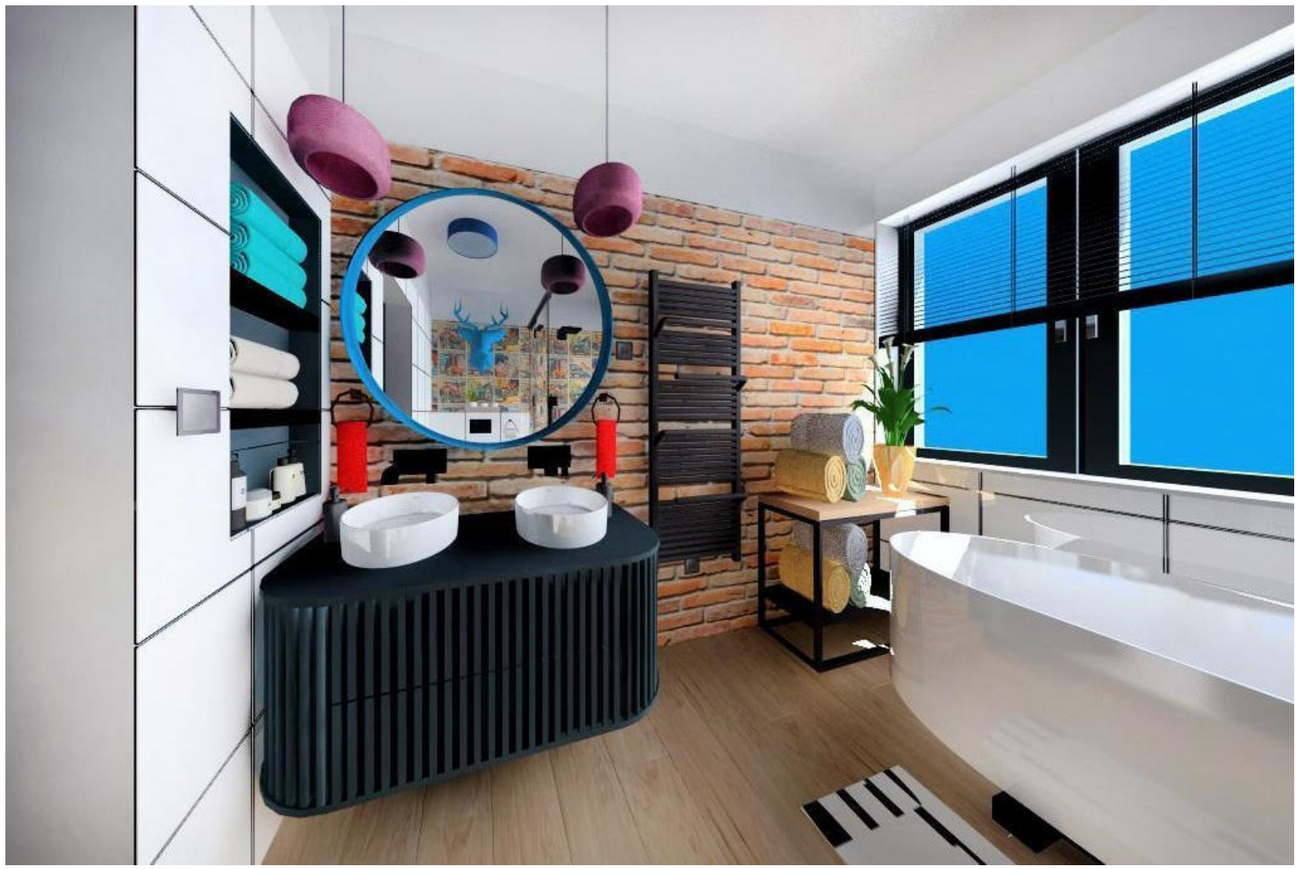

VIZSGAFELADAT
Terv megnevezése: Fürdőszoba látványterv
Megrendelő neve: Kurzus Bt.
Tervező neve: Gáspárné Szebényi Éva
Épület címe: 9172, Győrzámoly
Méretarány:
Dátum: 2023.06.17
Oldalszám: 35.





VIZSGAFELADAT

Terv megnevezése:
Háztartási hg. látványterv

Megrendelő neve:
Kurzus Bt.


Tervező neve:
Gáspárné Szebényi Éva

Épület címe:
172, Győrzámoly

Méretarány:

Dátum:
2023.06.17

Oldalszám:
36.

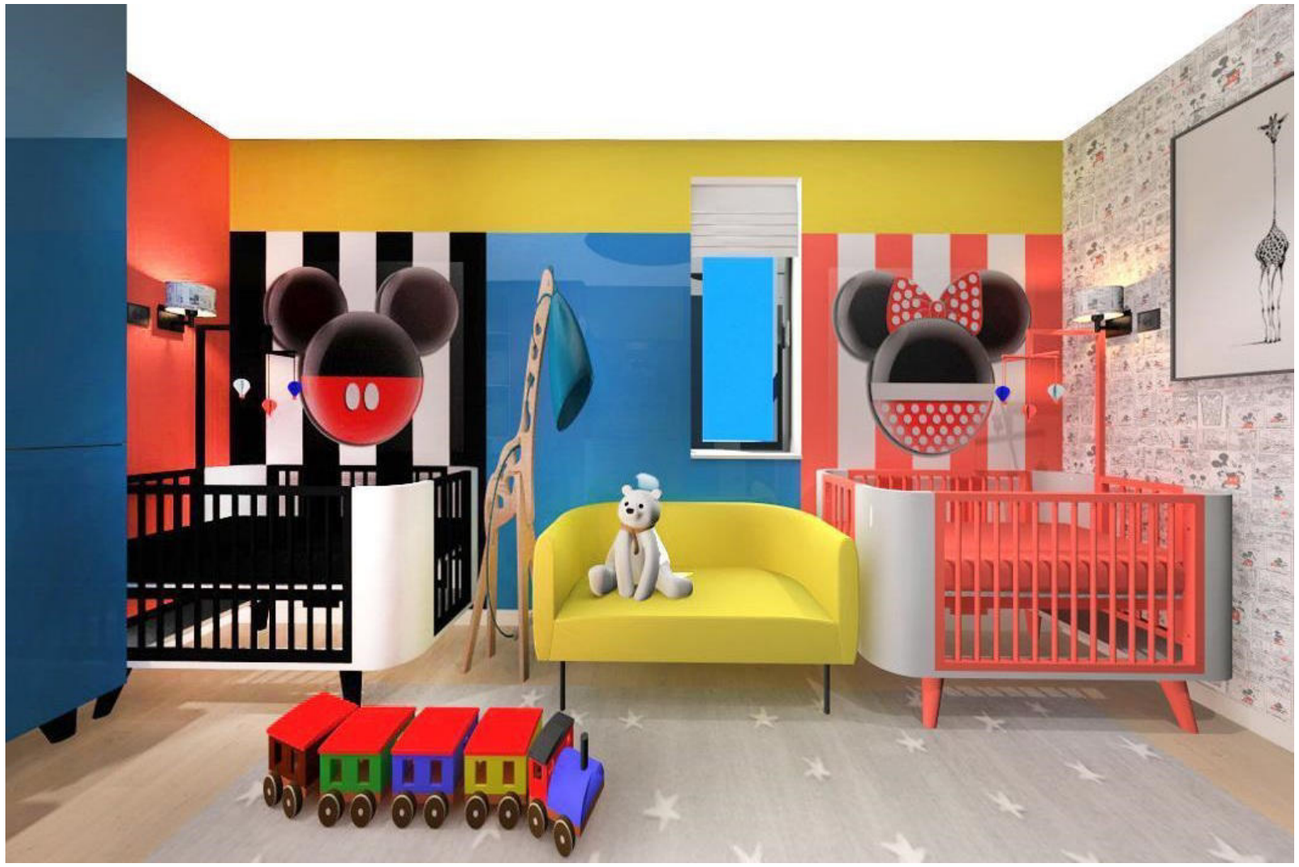



VIZSGAFELADAT

Terv megnevezése:
Gyerekszoba látványterv

Megrendelő neve:
Kurzus Bt.


Tervező neve:
Gáspárné Szebényi Éva


Épület címe:
9172, Győrzámoly

Méretarány:

Dátum:
2023.06.17

Oldalszám:
37.

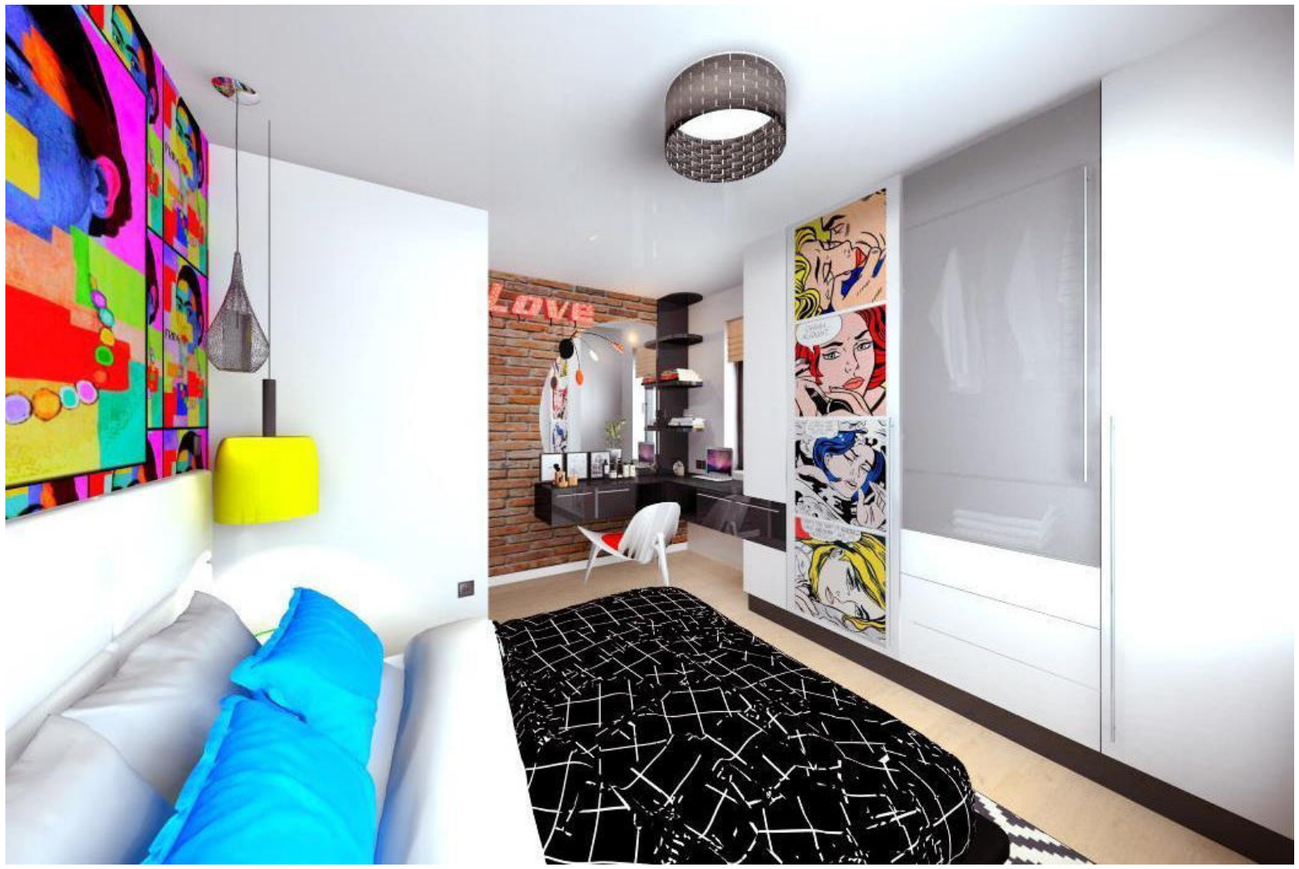

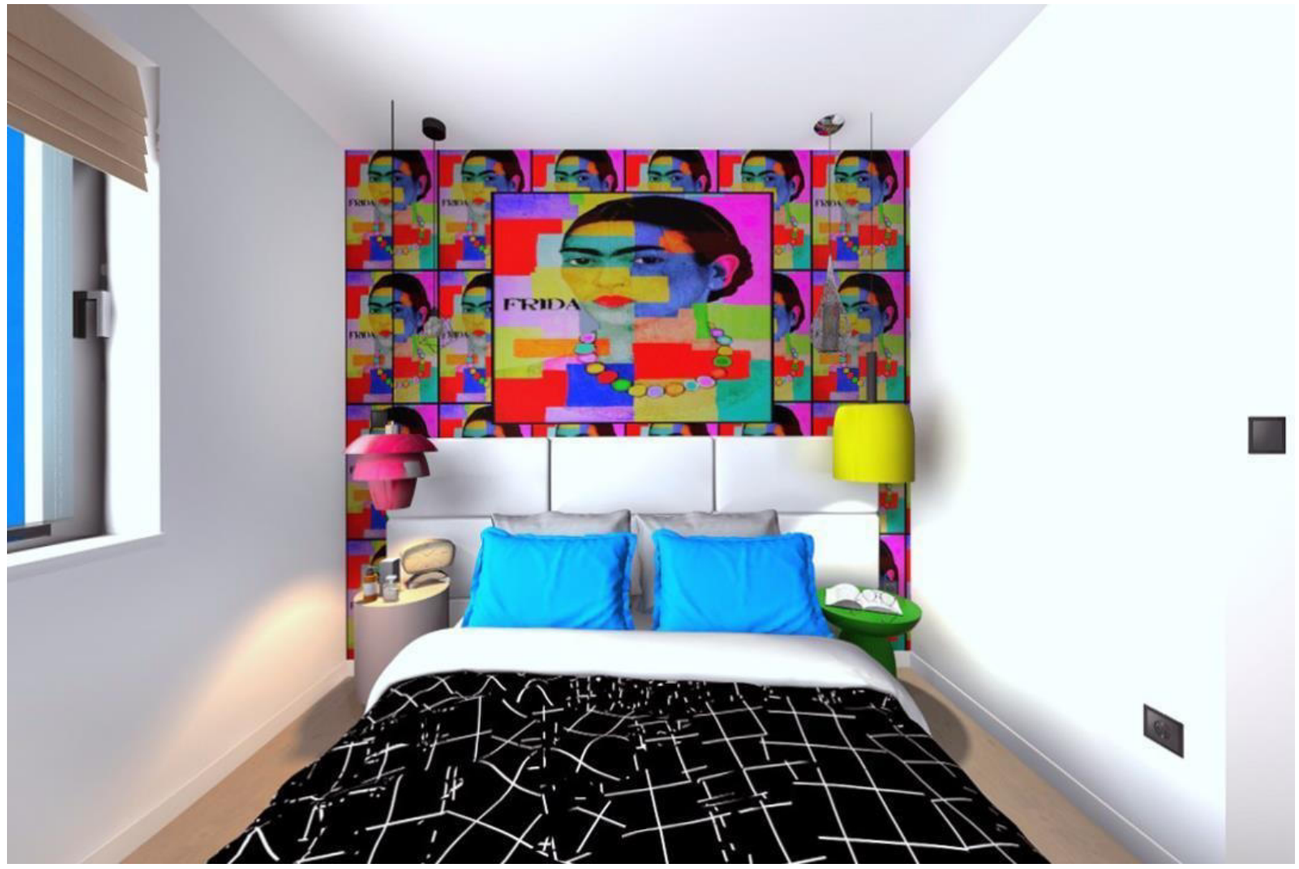

VIZSGAFELADAT

Terv megnevezése:
Hálószoba látványterv

Megrendelő neve:
Kurzus Bt.

Tervező neve:
Gáspárné Szebényi Éva

Épület címe:
9172, Győrzámoly

Méretarány:

Dátum:
2023.06.17

Oldalszám:
38.