

Vizsgaremek

NAGY ÁGNES ORSOLYA
JUNIOR ART LAKBERENDEZŐ ISKOLA
2024

Tervlap jegyzék

Földszint

1. Meglévő alaprajz
2. Bontási terv
3. Építési terv vízkiállásokkal
4. Végleges műszaki alaprajz
5. Színes berendezési terv
6. Mennyezet - világítási terv
7. Világítás koreográfia terv
8. Kapcsolási terv
9. Padlóburkolati terv
10. Nappali falnézetek 1.
11. Nappali falnézetek 2.
12. Nappali méretezett beépített bútor terv
13. Nappali látványterv 1.
14. Nappali látványterv 2.
15. Nappali konszignációs alaprajz és lista
16. Étkező falnézet 1.
17. Étkező falnézet 2.
18. Étkező látványterv
19. Étkező konszignációs alaprajz és lista
20. Konyha falnézet 1.
21. Konyha falnézet 2.
22. Konyhabútor méretezett terv
23. Konyha látványterv 1.
24. Konyha látványterv 2.
25. Konyha konszignációs alaprajz és lista

Emelet

26. Meglévő alaprajz
27. Bontási terv
28. Építési terv vízkiállásokkal
29. Végleges műszaki alaprajz
30. Színes berendezési terv
31. Mennyezet - világítási terv
32. Világítás koreográfia terv
33. Kapcsolási terv
34. Padlóburkolati terv
35. Szülői hálószoba falnézet 1.
36. Szülői hálószoba falnézet 2.
37. Szülői hálószoba látványterv 1.
38. Szülői hálószoba látványterv 2.
39. Szülői hálószoba konszignációs alaprajz és lista
40. Fürdőszoba falnézet 1. (szülői)
41. Fürdőszoba falnézet 2.
42. Fürdőszoba burkolatkiosztás 1.
43. Fürdőszoba burkolatkiosztás 2.
44. Fürdőszoba burkolatkiosztás 3.
45. Fürdőszoba burkolatkiosztás 4.
46. Fürdőszoba látványterv 1.
47. Fürdőszoba látványterv 2.
48. Fürdőszoba konszignációs alaprajz és lista
49. Gyerekszoba falnézetek1.
50. Gyerekszoba falnézetek 2.
51. Gyerekszoba falnézetek 3.
52. Gyerekszoba látványterv 1.
53. Gyerekszoba látványterv 2.
54. Gyerekszoba konszignációs alaprajz és lista

Műleírás

A megbízás tárgya Budapest agglomerációjában épült kétszintes családi ház mindkét szintjének felújítása volt.

A ház egy fiatal, modern harmincas pár tulajdona, akik 4 éves kisfiúkkal szeretnének beköltözni. A férfi nemzetközi jogász, a hölgy tolmács-szakfordító. Modern, kényelmes otthont szerettek volna, visszafogott színpalettával, amibe a természet akvárium formájában van becsempészve.

A ház tájolása kiváló, D-DNY-i fekvésű és a nagy üvegfelületek sok természetes fényt biztosítanak a belső terekben. A földszinten azonban a térszervezés korlátozott méretékben volt lehetséges a pillérek és a vízkiállások minimális mozgathatósága miatt.

A tér tagoltsága Pieter C. Mondrian (1872-1944) geometrikus képeit juttatta eszembe a fehérbe futó fekete egyenesekkel. Így ezen a vonalon indulva, lágyítva a kép színeit választottam a fekete és fehér falfesték mellé egy visszafogott téglaszínt és sötétzöldet, amit kiegészítőként végig vittem a ház dizájnján. Érdekesebbé téve a teret dekoritlemezt alkalmaztam a falakon. Cleaf olasz dizájn dekoritlemezeiből a Jiometori világos fa színét választottam izgalmas geometrikus mintája miatt, illetve a Concreta sorozatból egy melegebb szürke kő hatásút. Így a falfelületeket izgalmassá teszik a mértani formák, és az egyszerűbb kő hatású, illetve a fehér és fekete festett felületek együttes kombinációja

A tervezés során figyelembe kellett vennem, hogy a megbízók szeretnek társasági életet élni, hétvégenként rendszeresen tartanak összejöveteleket, így 6 főre kellett tervezni az étkezőt és a nappali terét. A konyhát a vendéglátás miatt szerették volna valamilyen módon szeparálhatóvá tenni az étkezőtől. További igény volt, egy vendégszoba külön fürdővel, mivel legjobb barátjuk gyakran ott is marad náluk éjszakára. Álmuk egy stílusában modern, praktikus, színeiben visszafogott otthon volt.

A házba belépve egy tágas szélfogóba lépünk, amit elzártam a lakótértől, ezzel megakadályozva a garázsból esetleg bejövő benzingőz a lakótérbe szivárogjon. Továbbá a tér tagolásával kellemesebb térérzetet értem el a közlekedőnél. Az így kialakított előszobában cipősszekrények, kabáttartó, és a cipő kényelmes levételhez ülőke kapott helyet. A szélfogóból nyíló vendég wc, kamra és háztartási helyiség csak “ráncfelvarrást” kaptak, de praktikusan a háztartási helyiségben került elhelyezésre a mosógép-szárítógép.
A lakótérbe lépve helyet kapott egy nagy beépített szekrény, ami elnyeli a kabátokat, és az éppen nem használatos cipőket, ezzel szemben pedig egy dekoratív osztott tükör nagyítja a teret.
Jobbra található az egyszerű, modern frontú, szigettel rendelkező Nolte konyha, ami letisztultságot és funkcionalitást képvisel. A pultokon Nolte kőhatású strukturált munkalap fut végig, amelyben a szigeten Neff márkájú beépített páraelszívós indukciós főzőlap lett beépítve. A sziget szélességében megnyújtott pultjának másik oldalán reggeliző rész található. A szigetet álmennyezet is hangsúlyozza, Nove Luce függőlámpákkal. Kihasználva a tér közepén lévő pillért, amihez pengefal illeszkedik, betolható ajtóval rendelkező Neff sütőt terveztem be, ami egy extra külön 105cm magas szekrényben kapott helyett, amely modern hatást kölcsönöz a konyhának.
A konyha és az étkező közé fémkeretes, osztott üveges modern harmonika ajtó került, ezzel megoldva vendégség esetén a szeparálást.
Az étkező és nappali terében BoConcept és a lengyel IWC home íves bútorai kaptak helyet, oldva a sarokablakok és pillérek szögletességét.
A BoConcept Santiago étkezőasztala ovális alakjával és érdekes bordázott lábával vonja magára a figyelmet. A tulajdonosnőnek kedvezve nőies, de szuggesztív modern képet választottam az étkező hangsúlyos falára, Inge Schuster dán AI művésztől. Az étkező másik falán kapott helyet az LG Art Gallery klímája, ami a praktikusan belerakható fotó miatt beolvad a térbe.
Az étkező dekorját a Lindsey Adelman “Agnes” függőlámpája koronázza meg.


A nappali térbe lépve a 900 l-es látvány akvárium Optic White üvegével vonzza magára a tekintet, mely beépített szekrénybe került a leghosszabb falon. A beépített szekrény kialakítása lehetővé teszi az akváriumhoz tartozó technikai egységek elrejtését, illetve a tartály tisztíthatóságát. A lépcsőnél lévő 3 bonthatatlan pillért dekorelemként használtam fel, alul-felül dobozolással kiemelve, köztük polcokkal, fentről függő kaspós növényzettel díszítve. Mobiladalin Flow kanapéi íves alakjukkal teszik játékosabbá a teret. A nagy ablakfelületek mellett elhelyezett Imola pihenőfotelben lehet élvezni télen is a napfényt. Hangulatossá teszik a helyiséget a különböző ledek: a Nowodvorski falikarok, sínes led lámpa rendszer, illetve az akvárium dimmelhető fénye.
A nappaliból közvetlenül nyíló, fürdőszobával rendelkező helyiséget terveztem vendégszobának, ezzel a család intim területétől szeparált lett. Falba csúsztatható tolóajtóval jutunk be a szobába, ami a fal színére lett festve, ezzel szinte láthatatlan a nappaliból nézve.
A modern hatás érdekében világos önterülő mikroterrazzo padlót választottam a földszintre. Fugák hiányában ez látványos, folyamatos összefüggő térérzést ad, emellett praktikus és padlófűtéssel kompatibilis.


Az emeleten kapott helyet a család privát helyiségei, ami a gyermek fiatal korára tekintettel ideális. A válaszfalak megfelelő elhelyezésével optimalizáltam a helyiségek méretét. Az emelet jobb oldalán nagy tetőterasz helyezkedik el, erre a részre terveztem a szülői hálót, ezzel megakadályozva, hogy a kisgyermek kijusson a tetőteraszra. A teraszra való feljutást két fokos lépcső biztosította, ami nem volt ideális bejövetelkor, ezért a második fokot kiegészítettem pihenő résszel. A hálószobához tartozó fürdőszobával a szülők saját kis rezidenciát kaptak. A melegebb hatás kedvéért a Swiss Krono Eagle Oak laminált burkolatát használtam az emeleti szobákban. A szülői hálóban megjelennek a földszinten használt dekorit lemezek a falakon, illetve a központi elem, a modern hatású Kare ágy felett is, ezzel fokozva az intimebb hatást. Igényük szerint itt helyeztem el a nagyobb TV-t, elszeparálva a kisgyerektől. A ház mérete nem engedett külön gardróbot, így a hálószobában praktikus olasz kombinálható bútorcsalád kapott helyet, amelyben a házaspár mindkét tagjának ruhatára elfér.
Fürdőszobájuk látványossága az íves szabadon álló Ravak O Tec kád, amit a nagy ablak alá helyeztem, így fürdés közben élvezhetik a felhők látványát. A kád mellett zuhany és dupla mosdó is helyet kapott a mindennapok kényelmére.

Mivel a házaspár hetente párszor otthon dolgozik, ezért a két hálószoba között egy kétszemélyes dolgozószoba kapott helyet. A dolgozó szoba a közlekedőből nyílik, így a pár éppen pihenő felét nem zavarja az átjárás, illetve elhelyezésénél fogva nem érintkezik közvetlenül a két háló.

A kisfiú szobája mellett elhelyezkedő külön fürdőszobája is a közlekedőből nyílik a gyermek korára való tekintettel. Ezt később igény szerint össze lehet nyitni a szülői részhez hasonlóan, kisebb átalakítással. Ajtajától jobbra kis ablak helyezkedik el magas parapet magassággal, itt alakítottam ki az alvó részt, 3D falpanellel az ágya körül, míg a szoba másik oldalán a játszó részt. Mivel szüleivel együtt ő is rajong a természetért és az állatokért, szobája dzsungel témájú dizájnt kapott. Szafari témájú tapétával, és a még melegebb hangulatért zöld-bézs csíkos mintájú tapétával burkoltam a falakat. Fából készült házikó ágy adja kuckós hangulatot.
A szoba másik felén fiókos komód és egy moduláris gardróbszerkény kapott helyet, amelynek az alsó részét a kisfiú is tudja használni. A szobát a Kiddy kréta tábla, a felállított gyermek szafari sátor és alacsonyra beállított kis kötélhinta teszik játékossá. Az esti hangulatfényt Balloon lufi falilámpa szolgáltatja.


A házat elképzelésem szerint modernitás és funkcionalitás jellemezi, amelyet kiegészítve az íves dizájn bútorokkal komfortos és otthonos érzetet kelt, mindemellett törekedve az egyediségre.

 

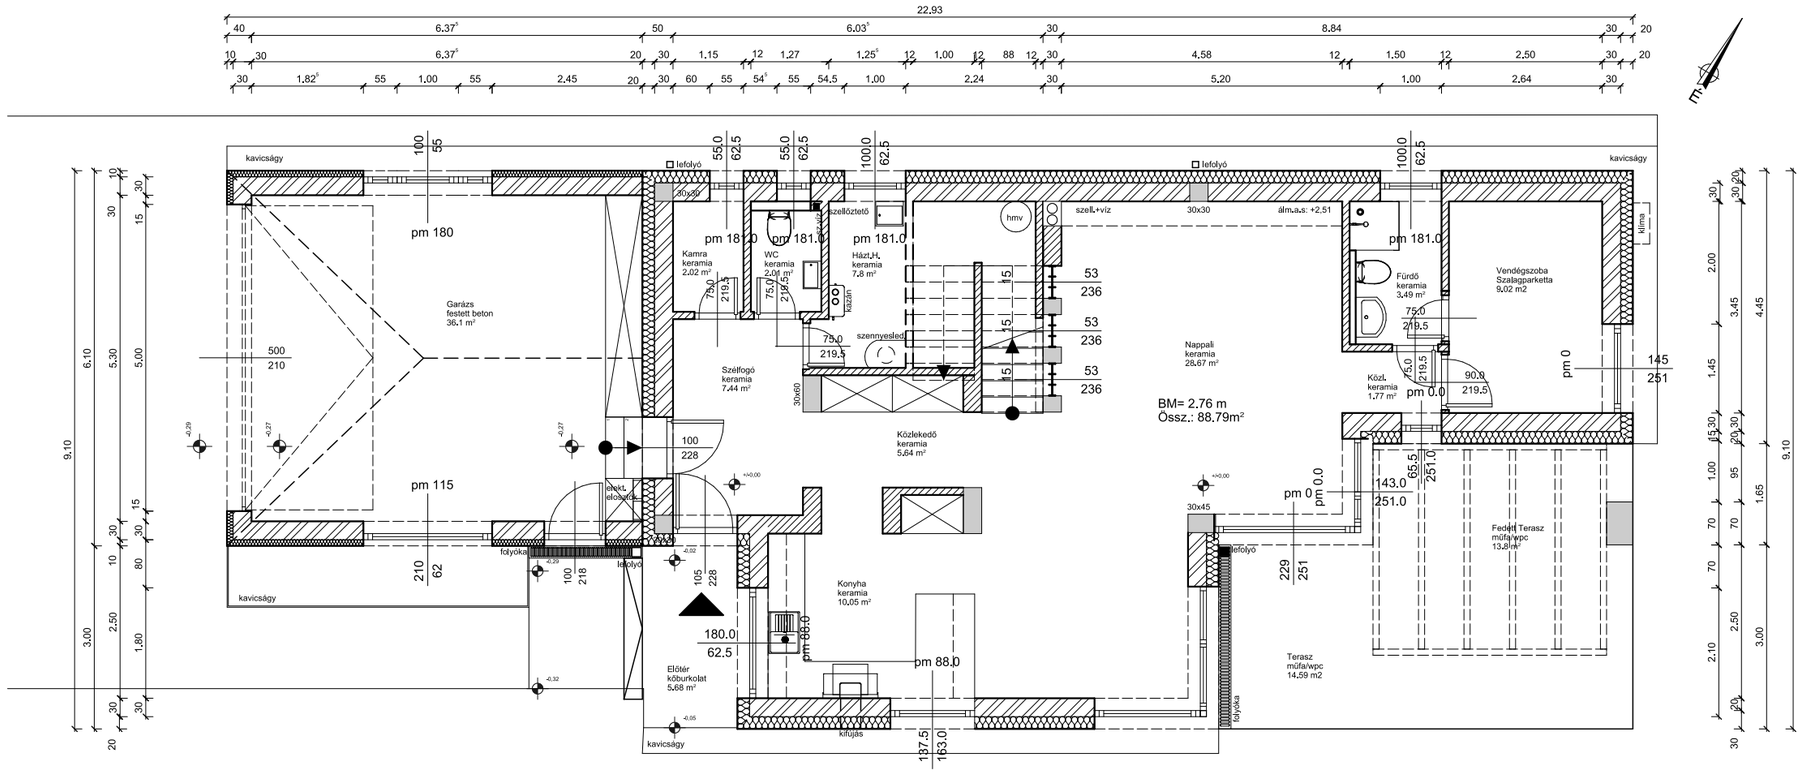

Össz Földszint Lakótér: 88.79m²
Fedett terasz: 13.8m²
Fedetlen terasz: 14.59m²
Garázs: 36.1m²


Megrendelő: Junior Art Center	Tervező: Nagy Ágnes Orsolya	
Terv megnevezése: Vizsgaremek	2022A csoport	Méretarány: 1:100
Rajz megnevezés: Eredeti Méretezett Alaprajz Földszint	Dátum: 2024.05.15	Oldalszám: 1.

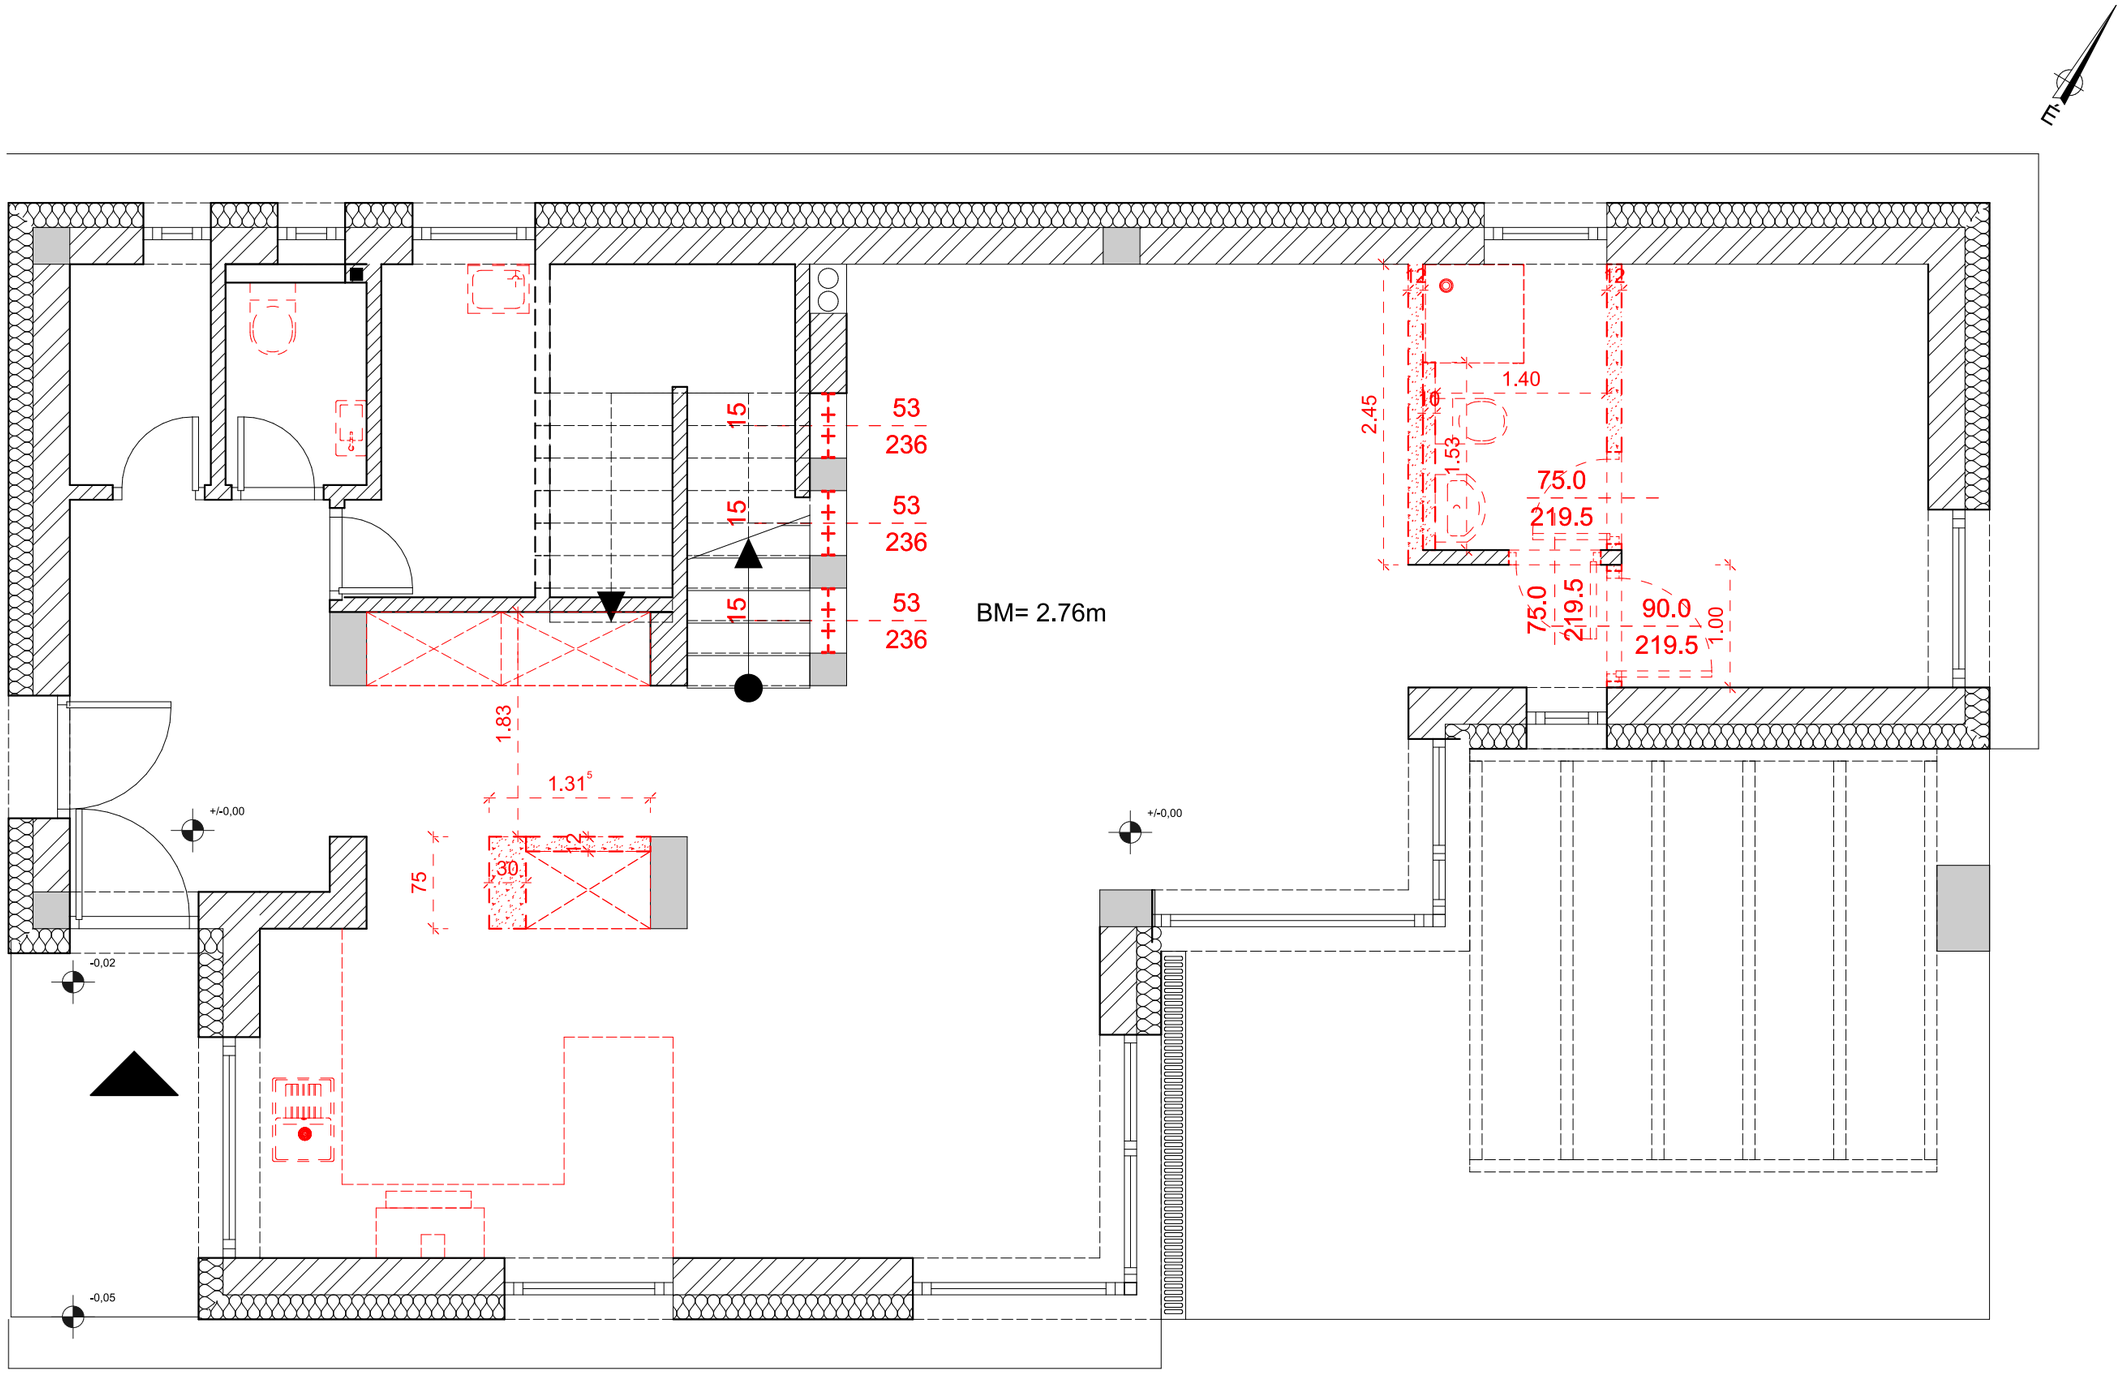

Maradandó fal

Bondtandó fal

Megrendelő: Junior Art Center	Tervező: Nagy Ágnes Orsolya	
Terv megnevezése: Vizsgaremek	2022A csoport	Méretarány: 1:50
Rajz megnevezés: Bontási Terv Földszint	Dátum: 2024.05.15	Oldalszám: 2.

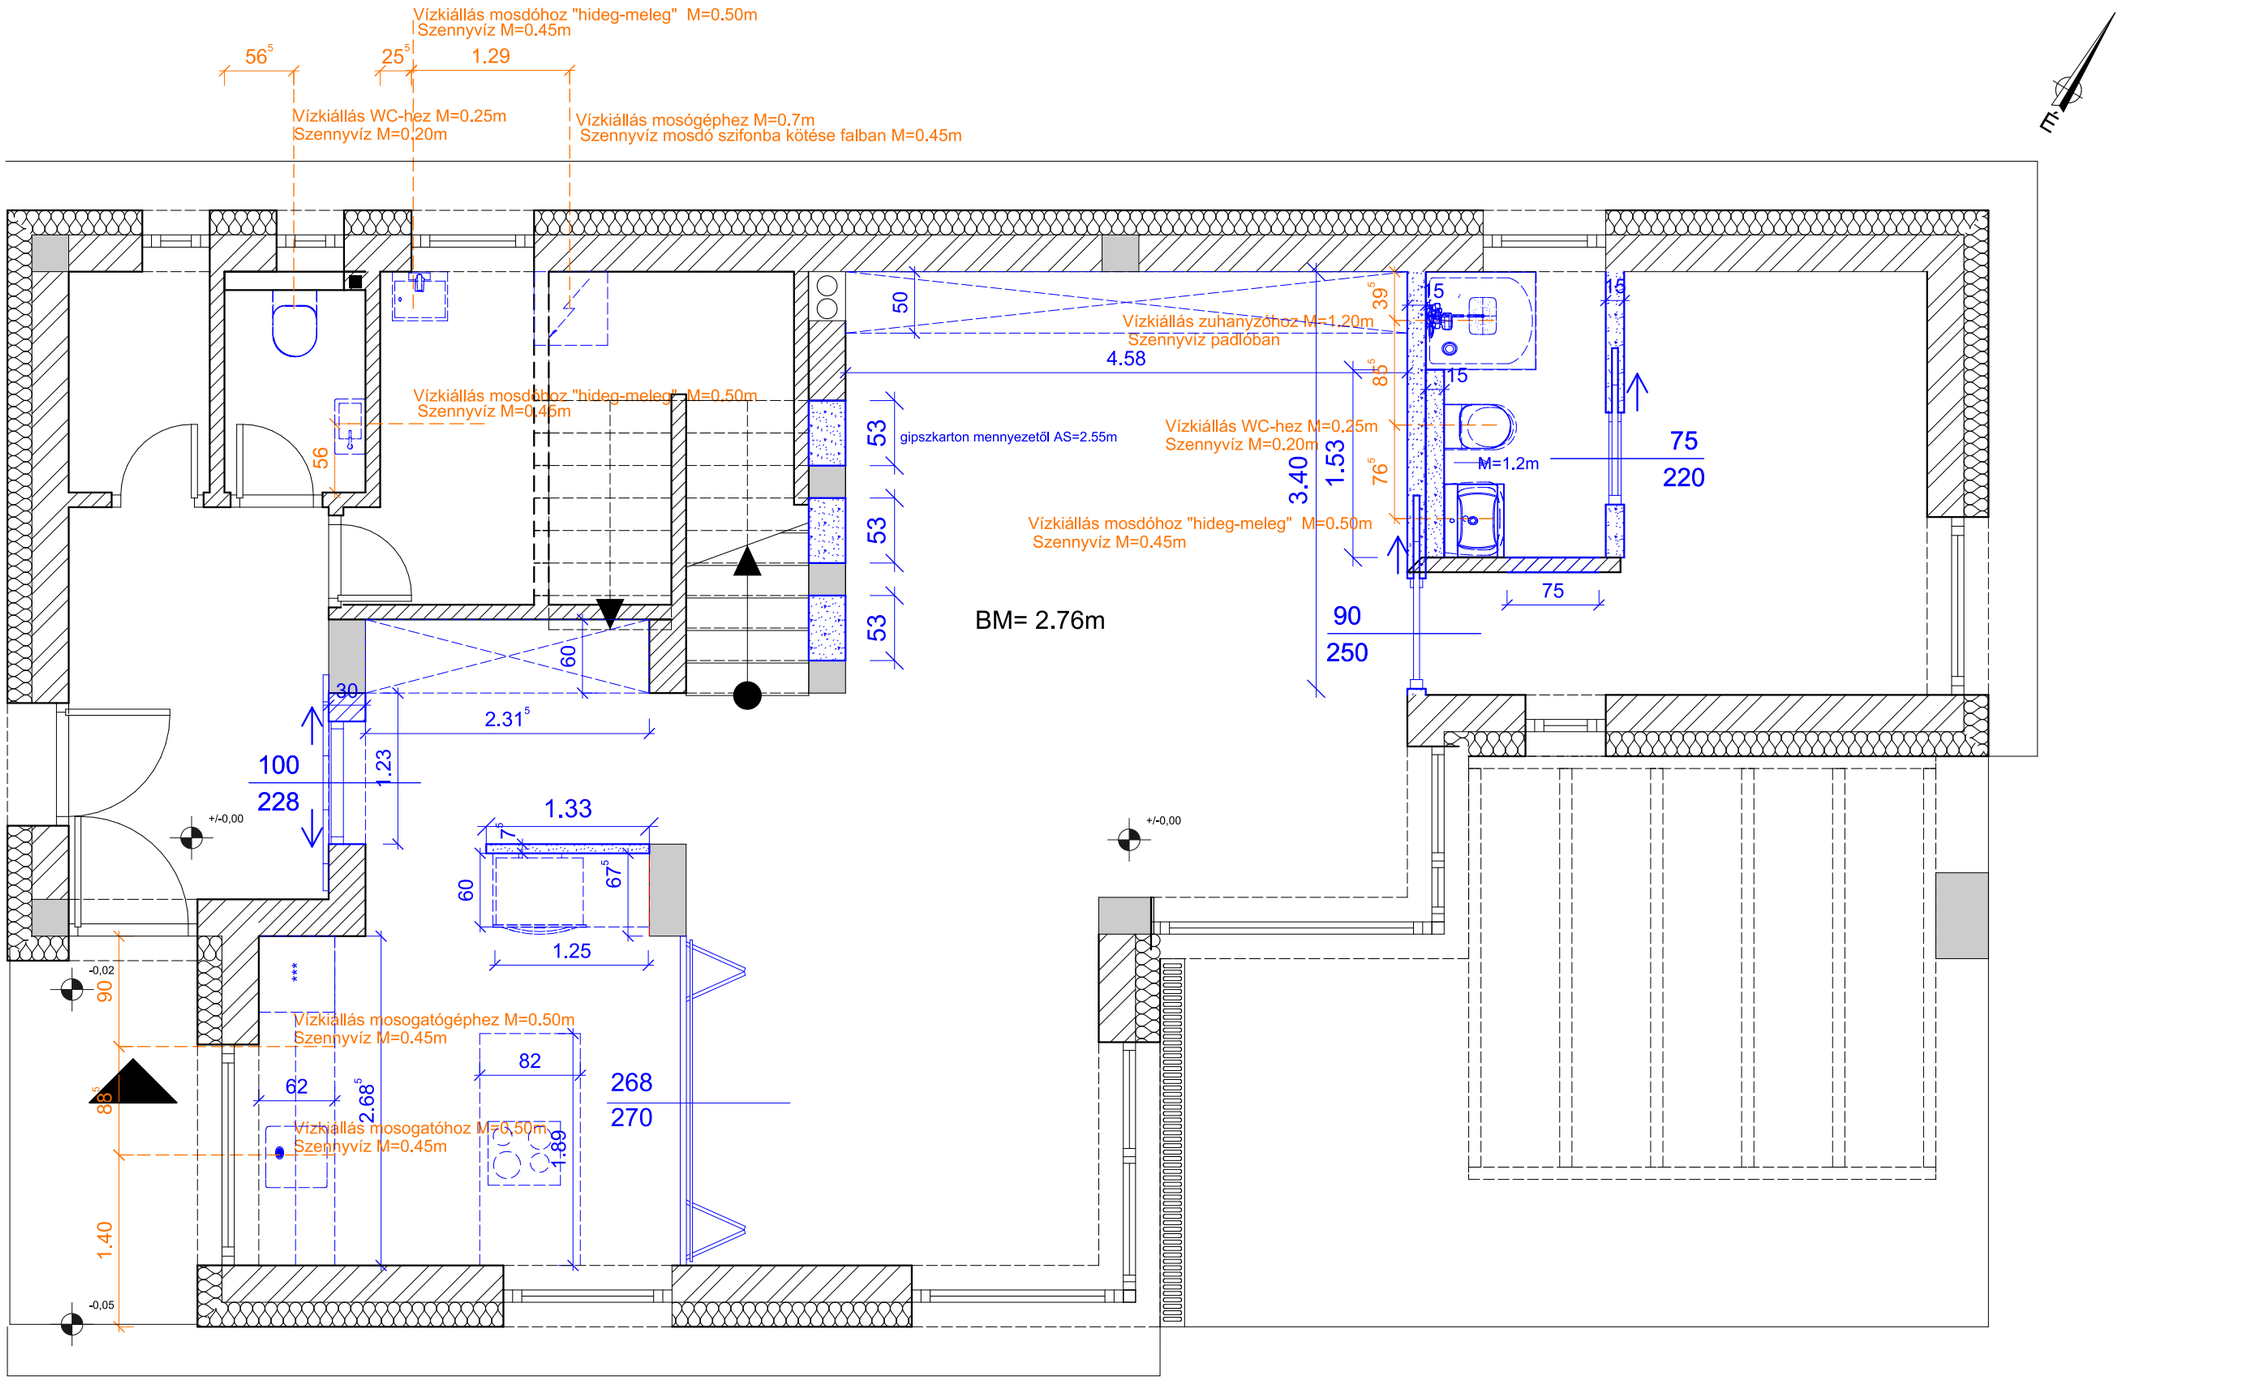

Maradandó fal

Építendő téglafal


Építendő Gipszkartonfal

Beépített szekrény


Megrendelő: Junior Art Center	Tervező: Nagy Ágnes Orsolya	
Terv megnevezése: Vizsgaremek	2022A csoport	Méretarány: 1:50
Rajz megnevezés: Földszint Építési és Vízgépészeti Terv	Dátum: 2024.05.15	Oldalszám: 3.

Össz Lakótér: 88.38m²
Garázs: 36.1m²
Fedett terasz: 13.8m²
Terasz: 14.59m²

Megrendelő: Junior Art Center	Tervező: Nagy Ágnes Orsolya	
Terv megnevezése: Vizsgaremek	2022A csoport	Méretarány: 1:50
Rajz megnevezés: Földszint Végleges műszaki alaprajz	Dátum: 2024.05.15	Oldalszám: 4.

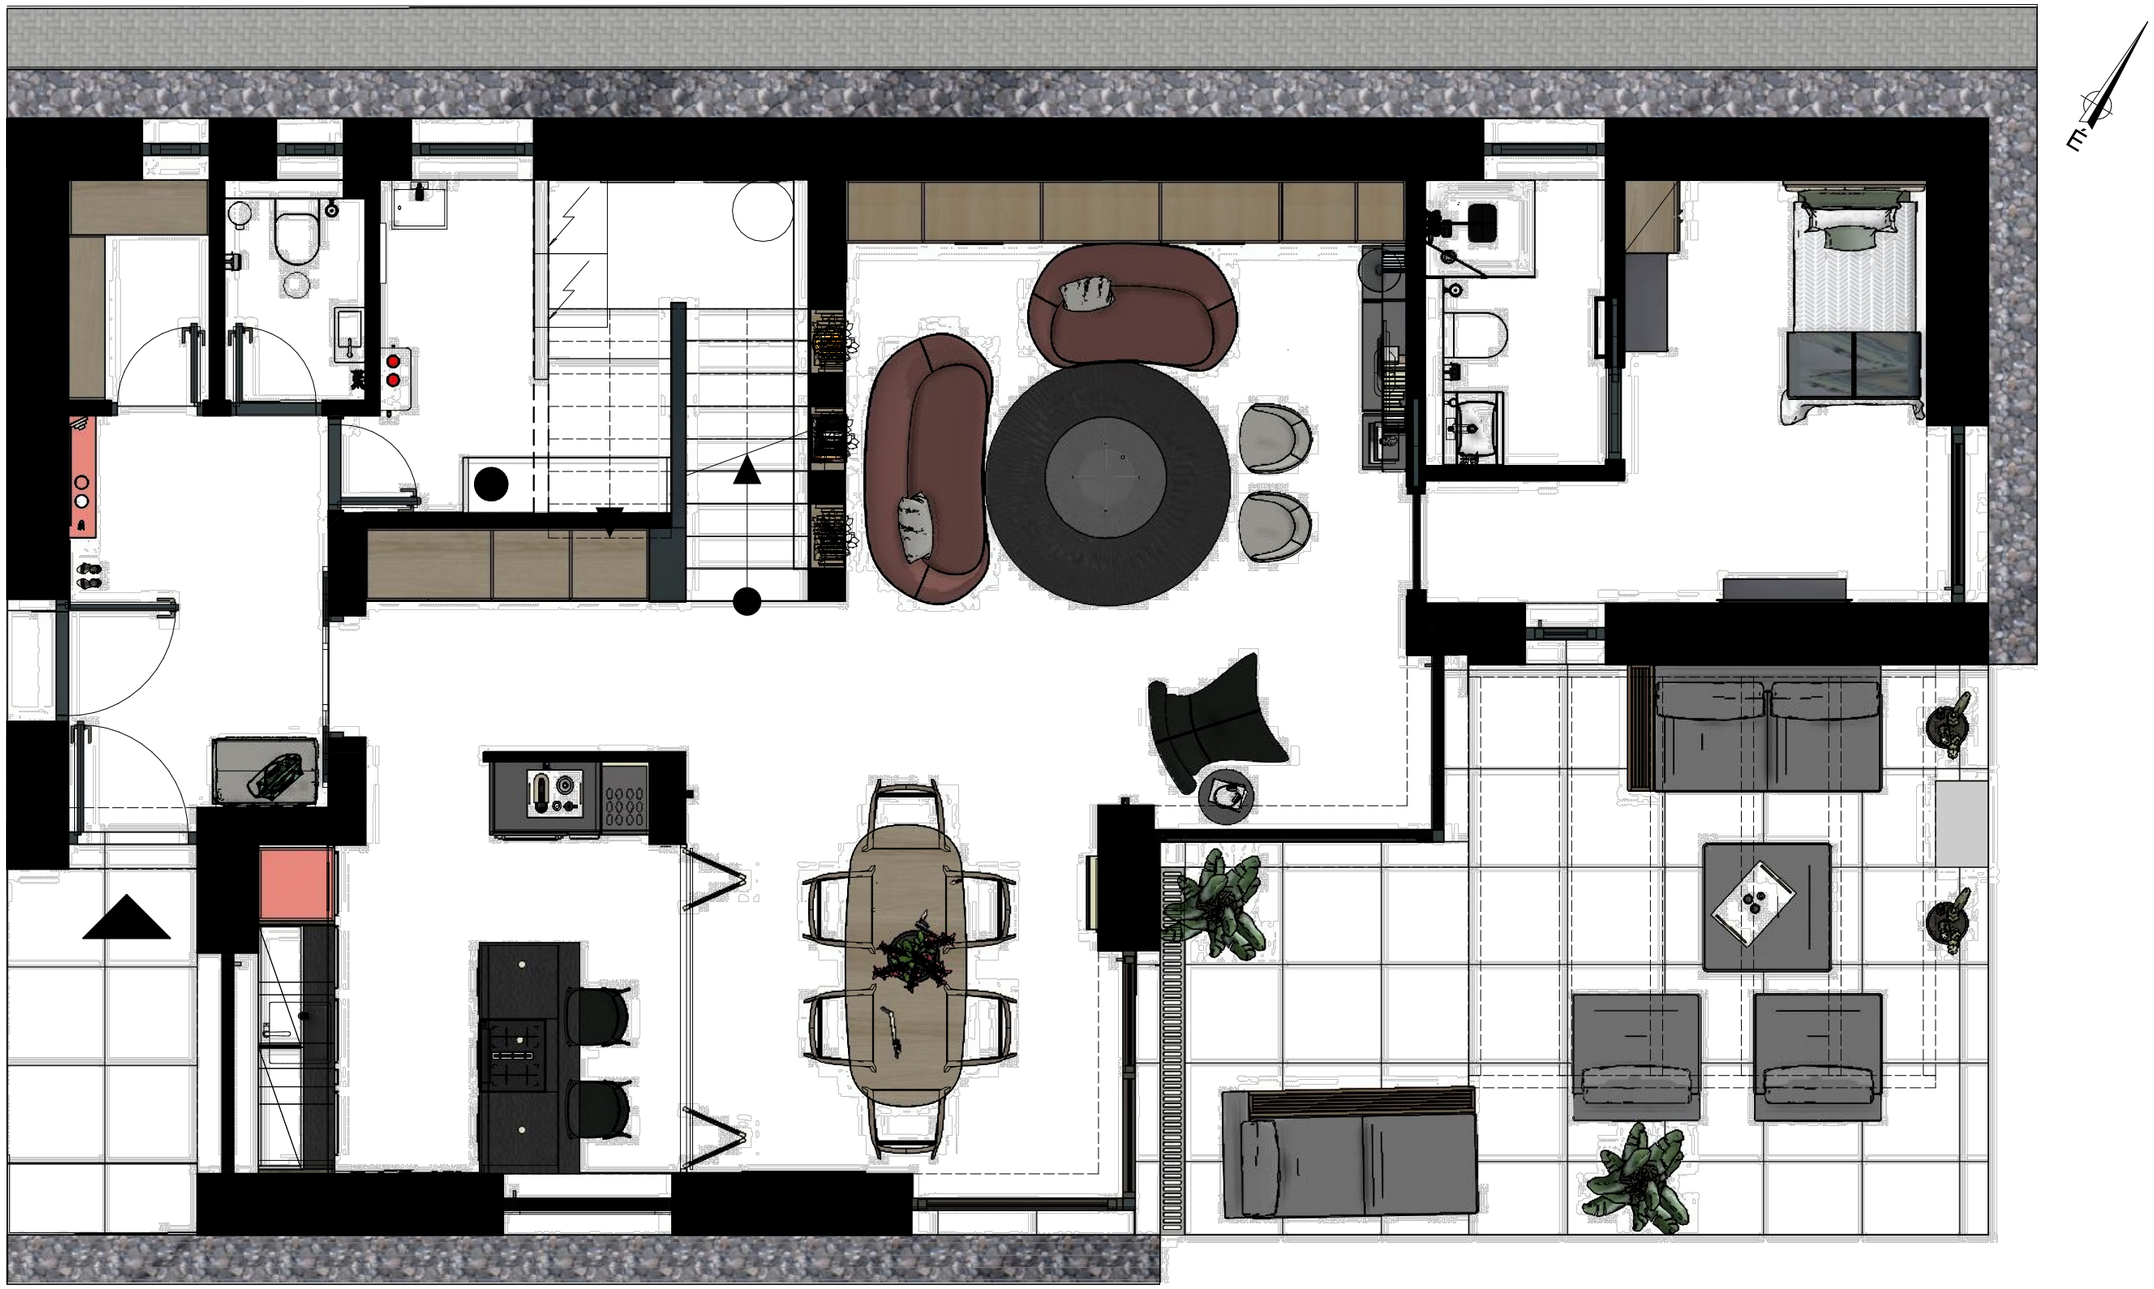

Megrendelő: Junior Art Center	Tervező: Nagy Ágnes Orsolya	
Terv megnevezése: Vizsgaremek	2022A csoport	Méretarány: 1:50
Rajz megnevezés: Színes Berendezési Terv Földszint	Dátum: 2024.05.15	Oldalszám: 5.

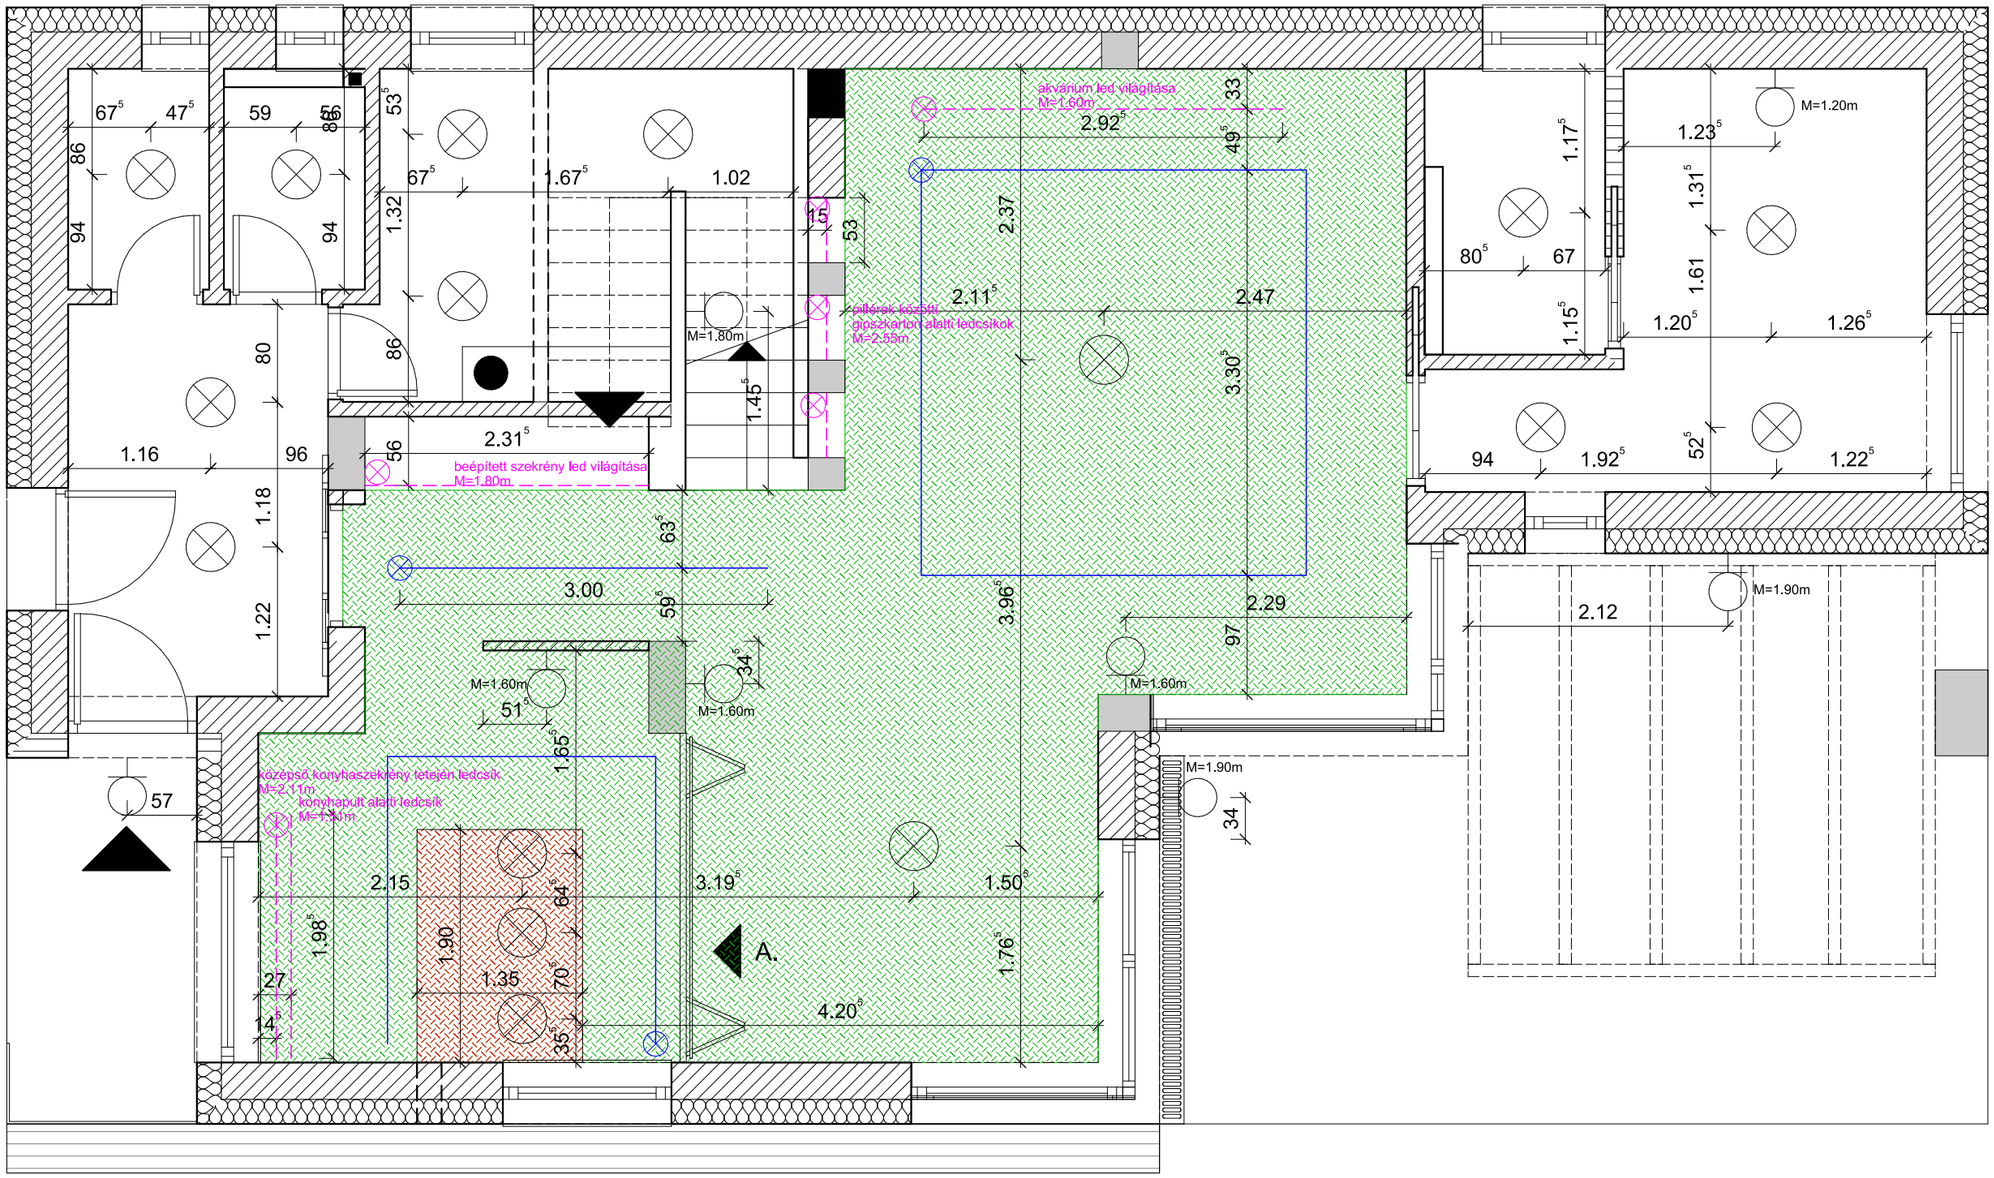

Mennyezeti lámpa

Falikar

LED szalag


LED sínes rendszer

LED trafó

BM=2.76m


Álmennyezet AS=2.70m

Álmennyezet konyhapult felett AS=2.60m

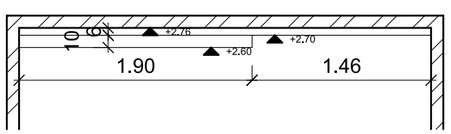

A.részletrajz

Megrendelő: Junior Art Center	Tervező: Nagy Ágnes Orsolya
Terv megnevezése: Vizsgaremek	2022A csoport / Méretarány: 1:50
Rajz megnevezés: Világítás-Mennyezet Terv Földszint	Dátum: 2024.05.15 / Oldalszám: 6.

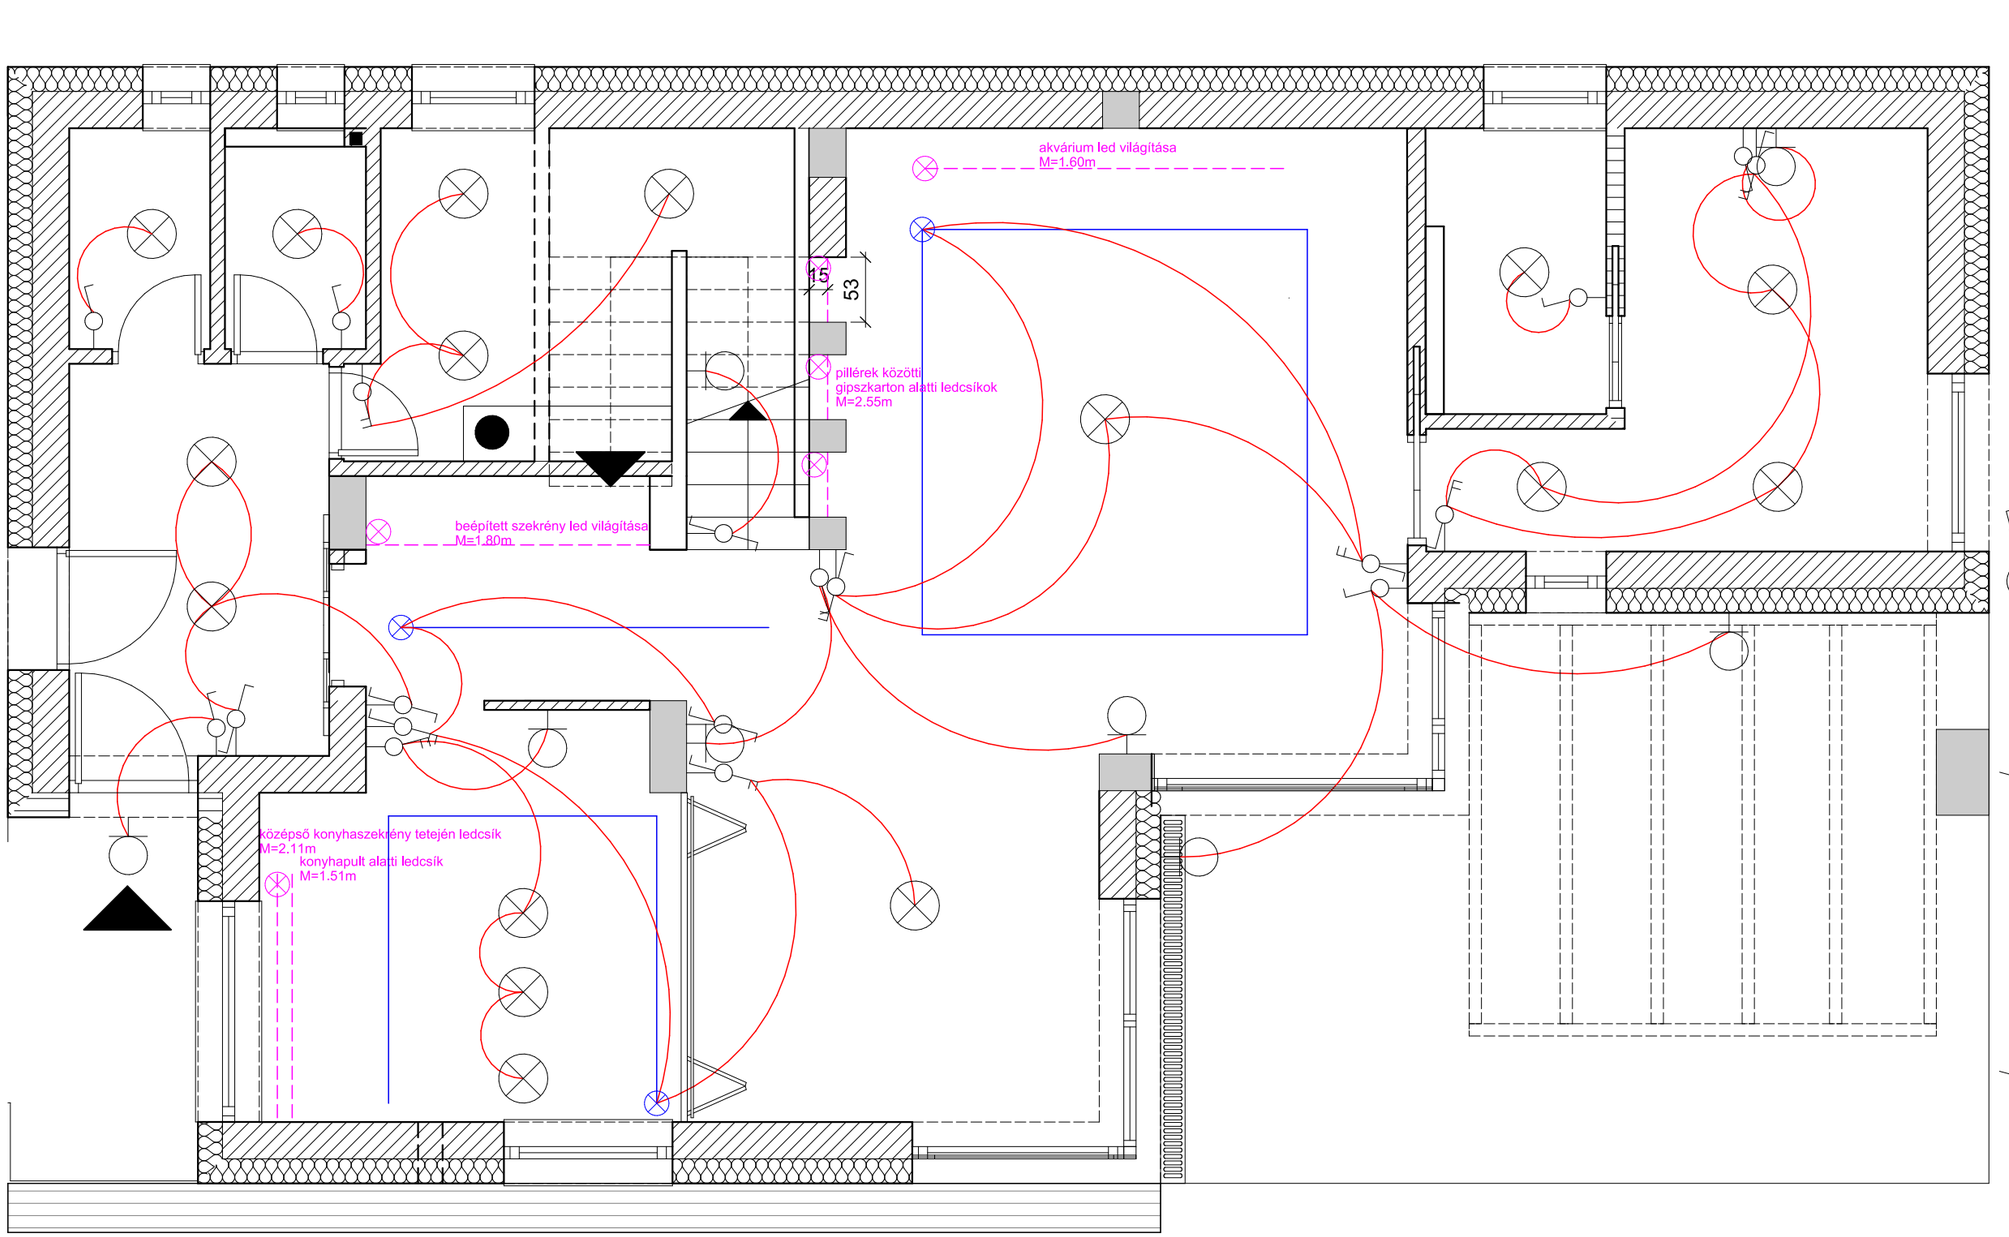

Kapcsolók:

Egypólusú M=1.20m

Egypólusú váltó M=1.20m

Két pólusú M=1.20m

Két pólusú váltó M=1.20m

Mennyezeti lámpa


Falikar

LED csík: távirányítóval működik illetve beépített szekrényben automatikus

LED sínes rendszer

LED trafó

Megrendelő: Junior Art Center	Tervező: Nagy Ágnes Orsolya	
Terv megnevezése: Vizsgaremek	2022A csoport	Méretarány: 1:50
Rajz megnevezés: Világítás Koreográfia terv Földszint	Dátum: 2024.05.15	Oldalszám: 7.

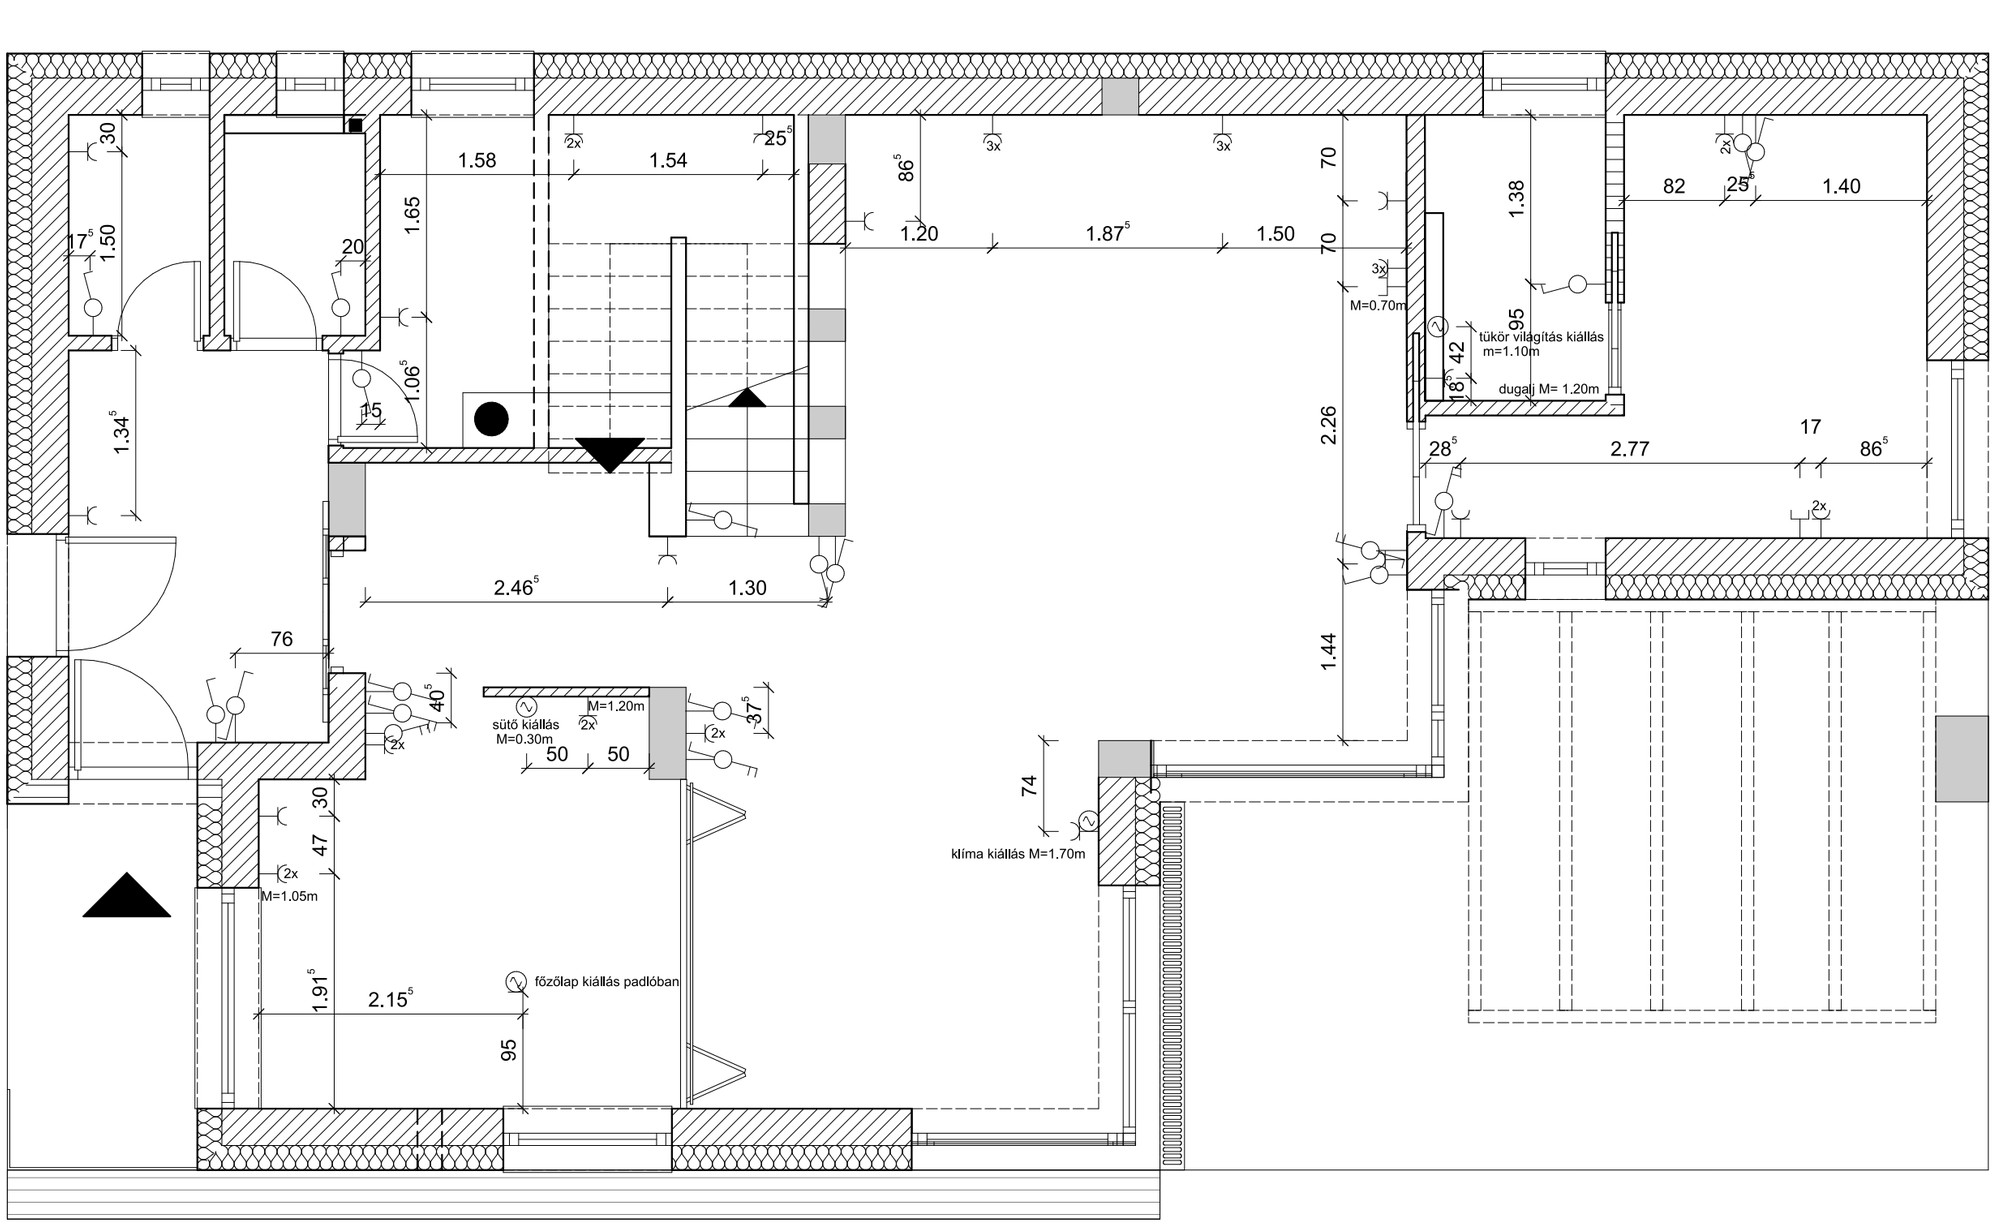

Kapcsolók:

Egypólusú M=1.20m

Egypólusú váltó M=1.20m

Két pólusú M=1.20m

Két pólusú váltó M=1.20m

Elektromos kiállás


Földelt dugalj

TV aljzat

Internet router

Általánosságban a kapcsolók 1.20m, a dugaljak 0.20m magasságban vannak elhelyezve.
Kivételek az ábrán jelölve.

Megrendelő: Junior Art Center	Tervező: Nagy Ágnes Orsolya	
Terv megnevezése: Vizsgaremek	2022A csoport	Méretarány: 1:50
Rajz megnevezés: Kapcsolási terv Földszint	Dátum: 2024.05.15	Oldalszám: 8.

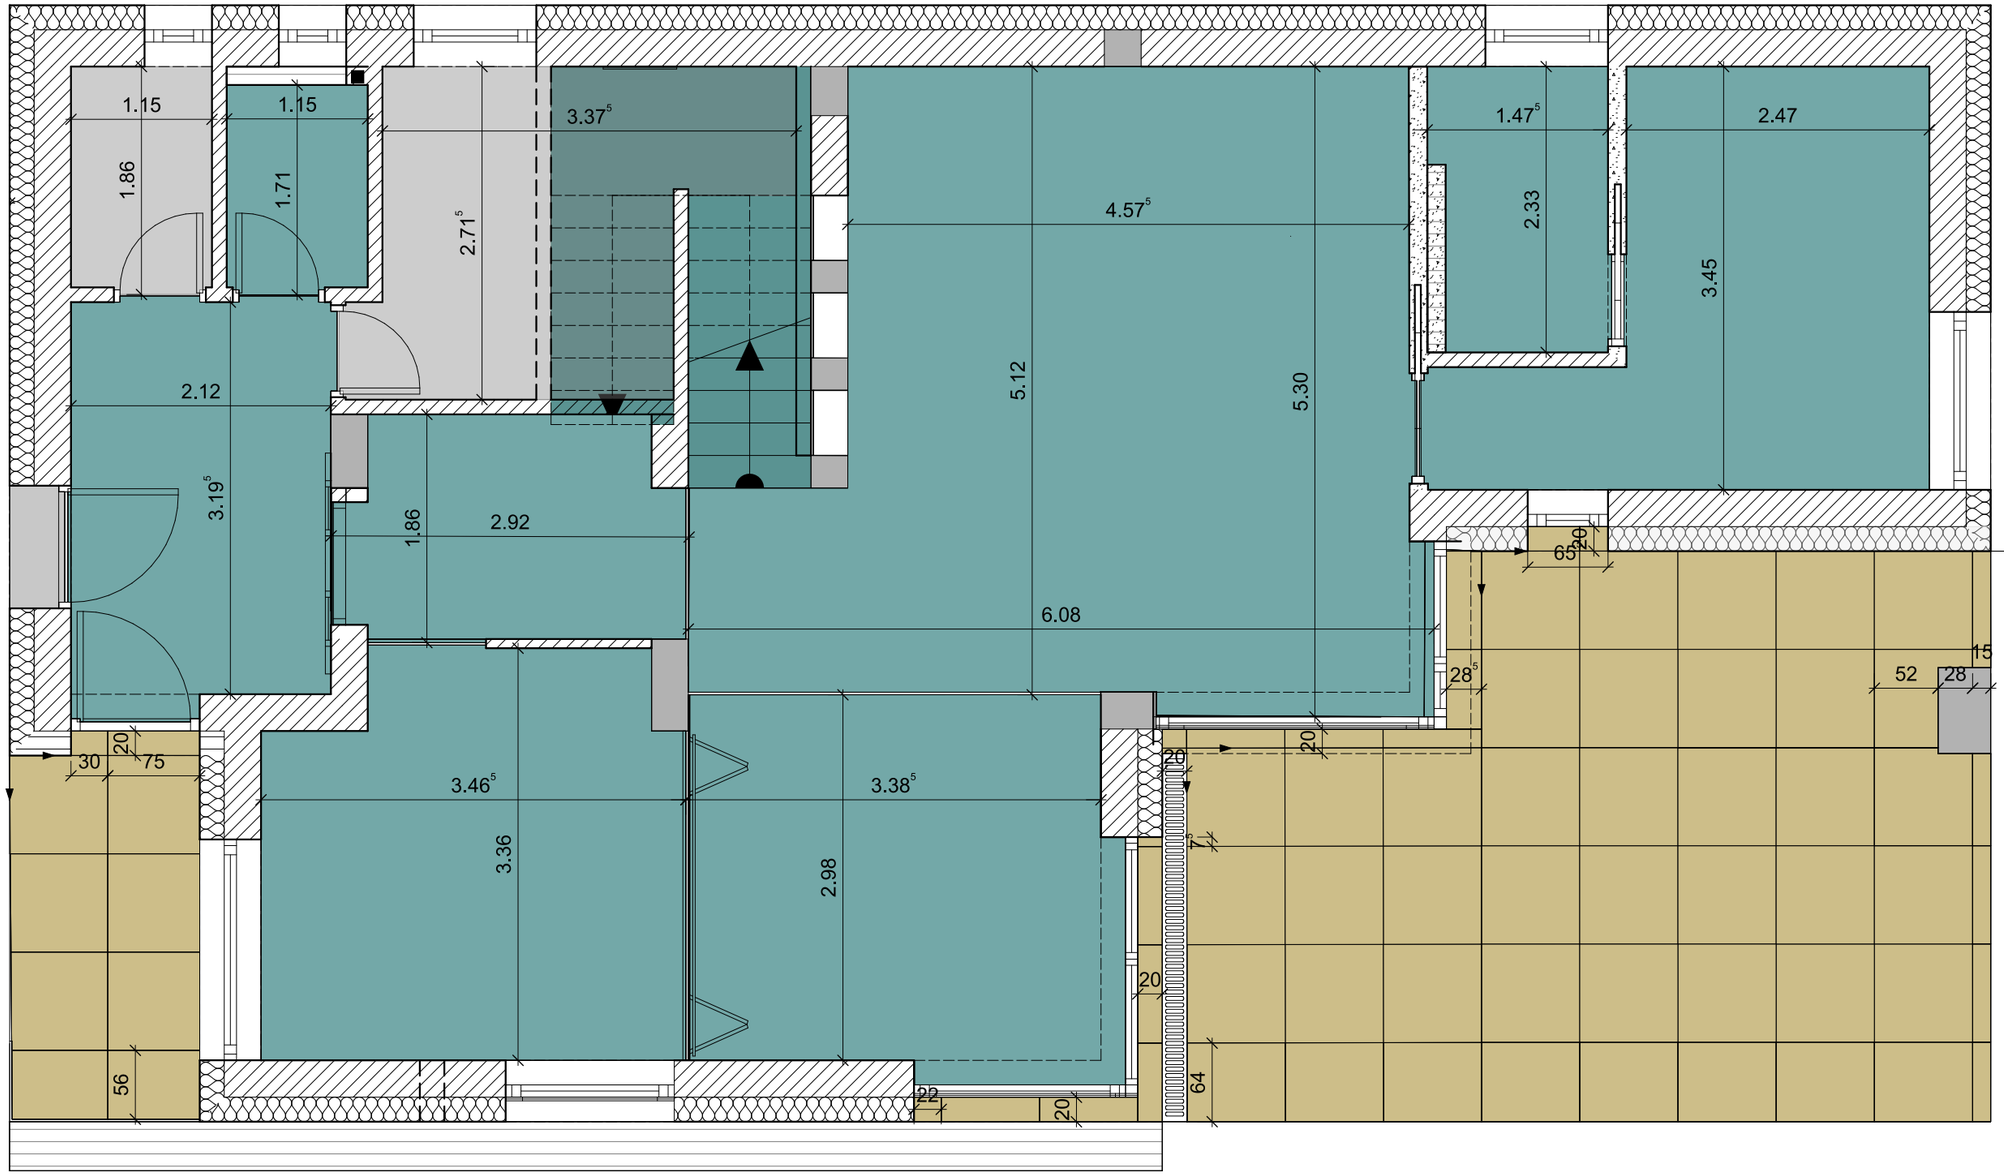

Mikroterrazzo: Lixio - Neutro Bianco Carrara
0.6 cm vastagság, matt felület

Mikrocement burkolat MyRevest Hó szín
0.5 cm vastagság, matt felület


Porcelanosa Bottega Caliza 100214608
R10 80x80x0.1 cm

Burkolat indítás egész lappal

Megjegyzés: Az öntött burkolatok vastagsága a szakember helyszíni felmérésével változhat.

Megrendelő: Junior Art Center	Tervező: Nagy Ágnes Orsolya	
Terv megnevezése: Vizsgaremek	2022A csoport	Méretarány: 1:50
Rajz megnevezés: Padlóburkolási terv Földszint	Dátum: 2024.05.15	Oldalszám: 9.


LIVING ROOM
interior design

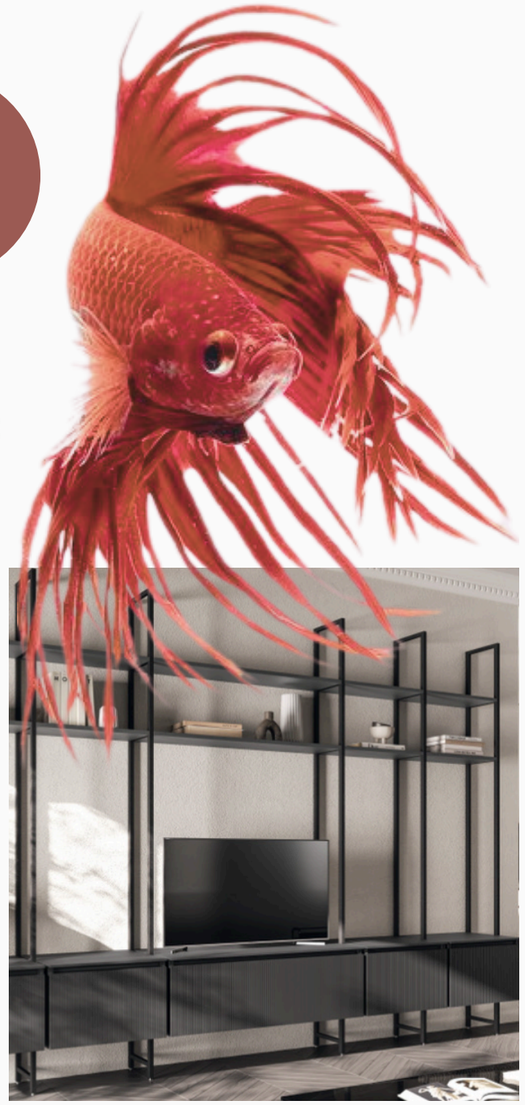








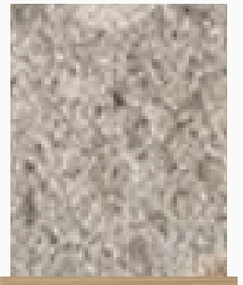






FN1

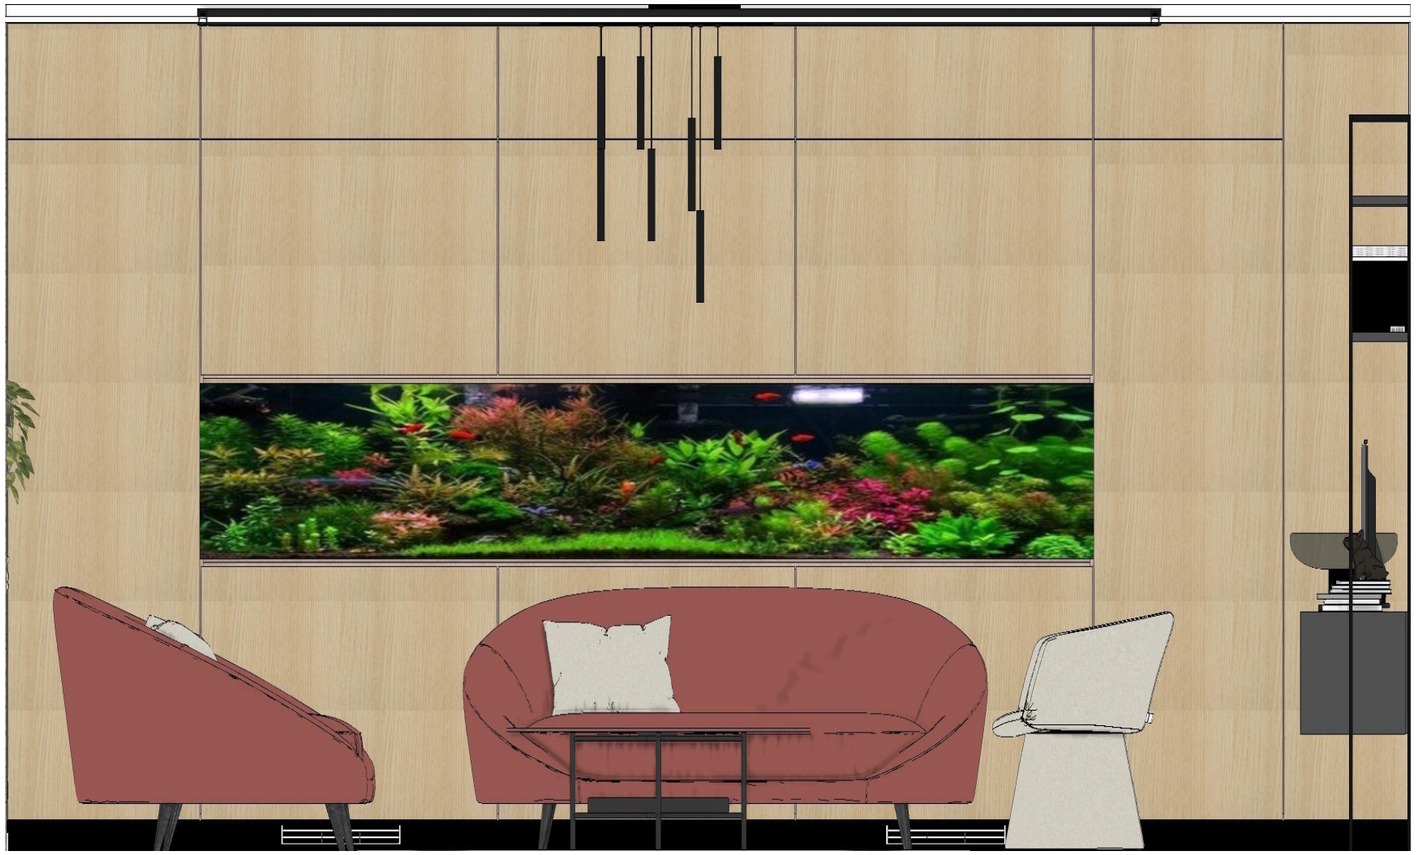


FN2

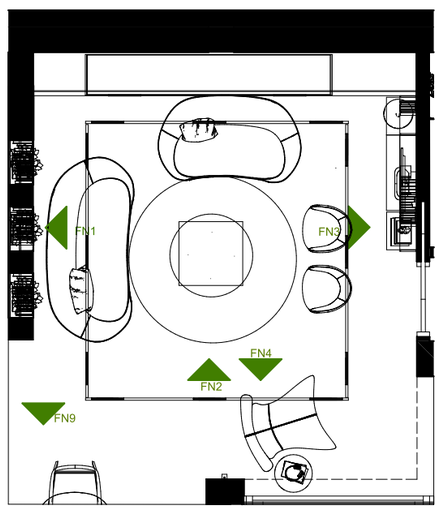

Megrendelő: Junior Art Center	Tervező: Nagy Ágnes Orsolya	
Terv megnevezése: Vizsgaremek	2022A csoport	Méretarány: 1:20
Rajz megnevezés: Nappali Falnézet Földszint 2/1.	Dátum: 2024.05.15	Oldalszám: 10.




FN3

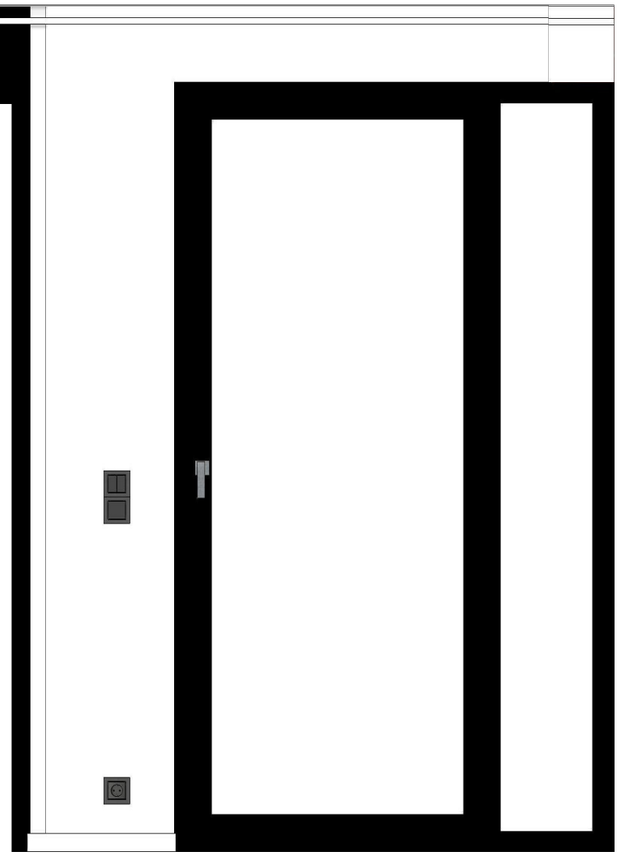




FN4

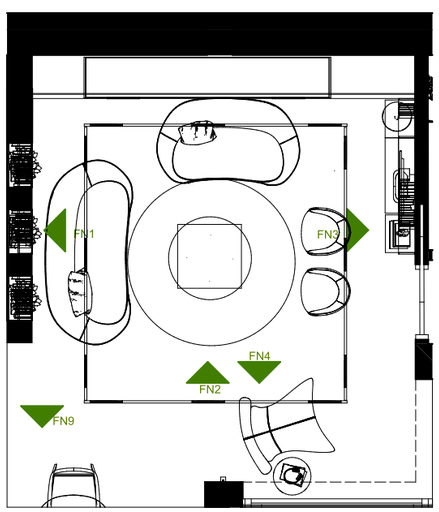


Megrendelő: Junior Art Center	Tervező: Nagy Ágnes Orsolya	
Terv megnevezése: Vizsgaremek	2022A csoport	Méretarány: 1:20
Rajz megnevezés: Nappali Falnézet Földszint 2/2.	Dátum: 2024.05.15	Oldalszám: 11.


Bútorterv ajtónyitás irányokkal

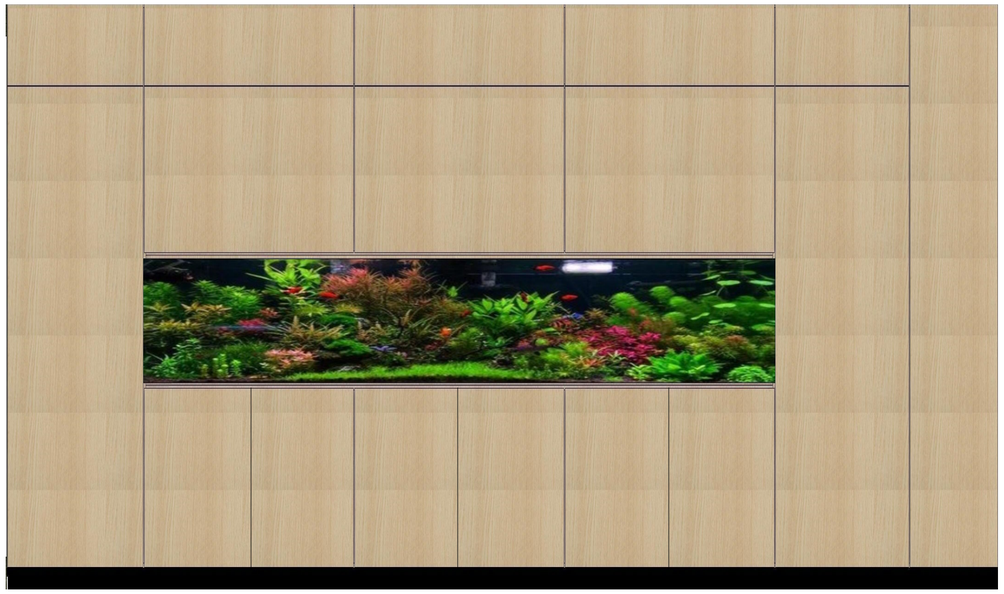

Belső polcozás terv

polc jelzés: _____

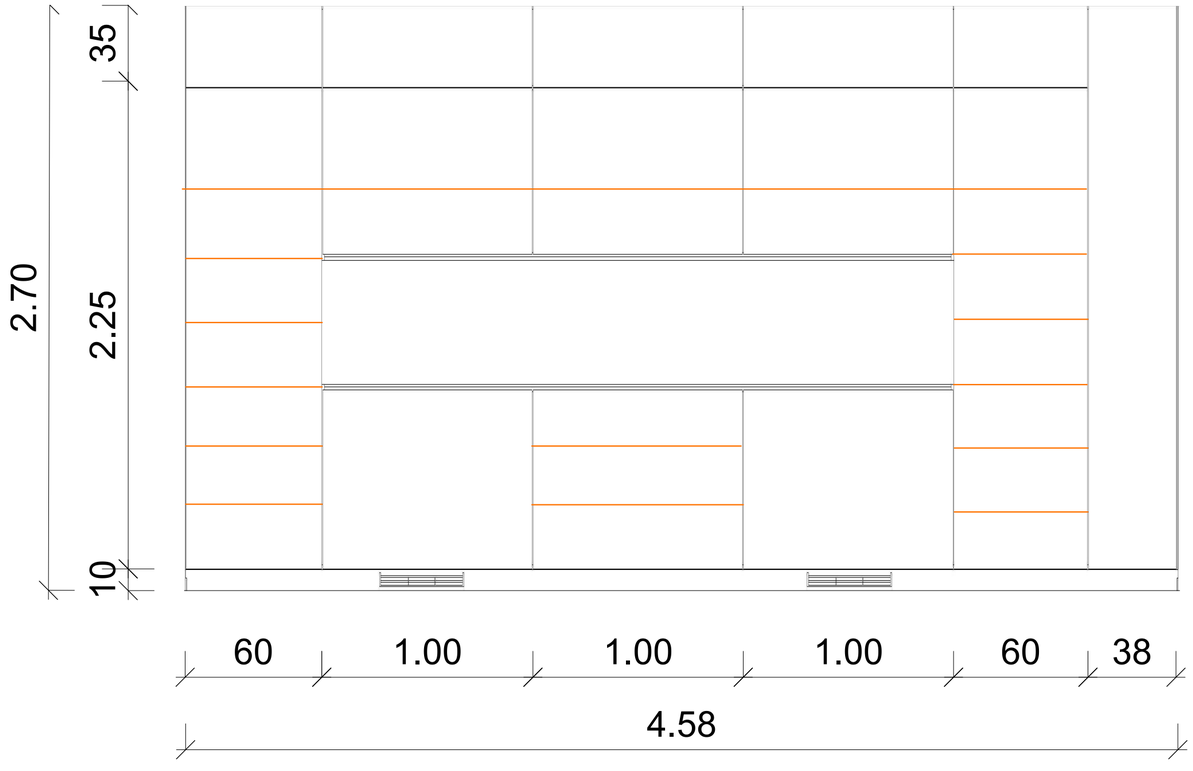

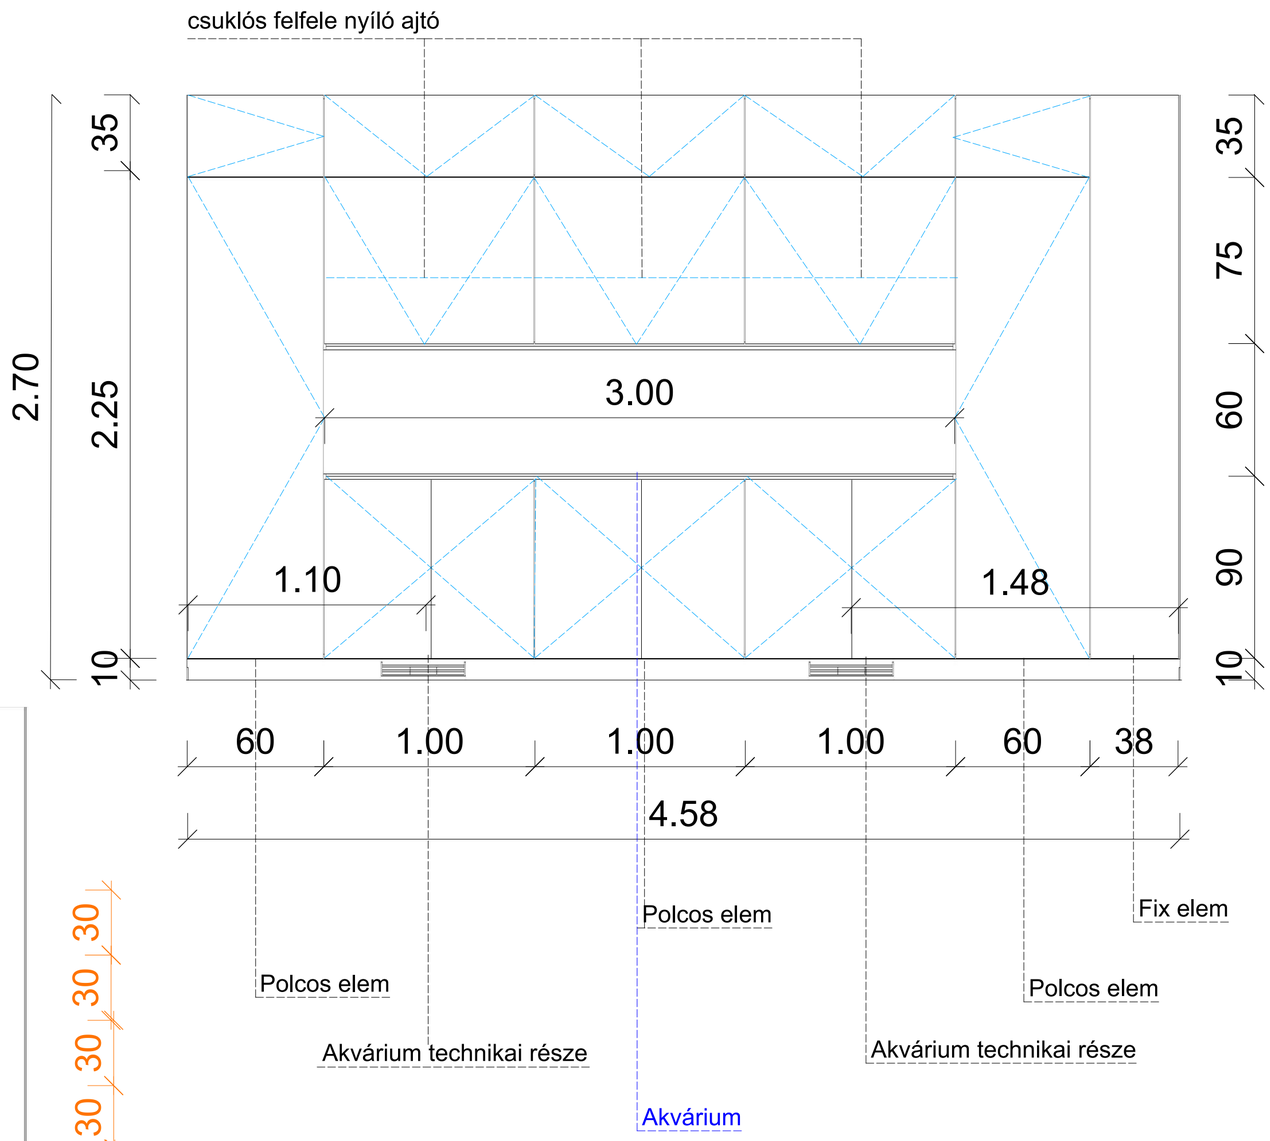

Korpusz: laminált bútorlap
Élzárás: 1mm színazonos ABS
Hátfal: 18mm laminált bútorlap
Lábazat: fekete
Fogók: tip on nyitás

Gyártó: Pannon Bútor

Megjegyzés: A méretek a helyszínen ellenőrizendők!
Akvárium alá zártszelvény tartószerkezet szükségessége Green Aqua-val való egyeztetéssel!

Megrendelő:	Tervező:	
Junior Art Center	Nagy Ágnes Orsolya	
Terv megnevezése: Vizsgaremek	2022A csoport	Méretarány: 1:20
Rajz megnevezés: Nappali Beépített bútor terv	Dátum: 2024.05.15	Oldalszám: 12.

NAPPALI






Megrendelő:	Tervező:	
Junior Art Center	Nagy Ágnes Orsolya	
Terv megnevezése:	2022A csoport	Méretarány: 1:20
Vizsgaremek		
Rajz megnevezés:	Dátum: 2024.05.15	Oldalszám: 13.
Földszint Nappali Látványterv 2/1.		

NAPPALI





Megrendelő:	Tervező:	
Junior Art Center	Nagy Ágnes Orsolya	
Terv megnevezése:	2022A csoport	Méretarány:
Vizsgaremek		
Rajz megnevezés:	Dátum:	Oldalszám:
Földszint Nappali Látványterv 2/2.	2024.05.15	14.

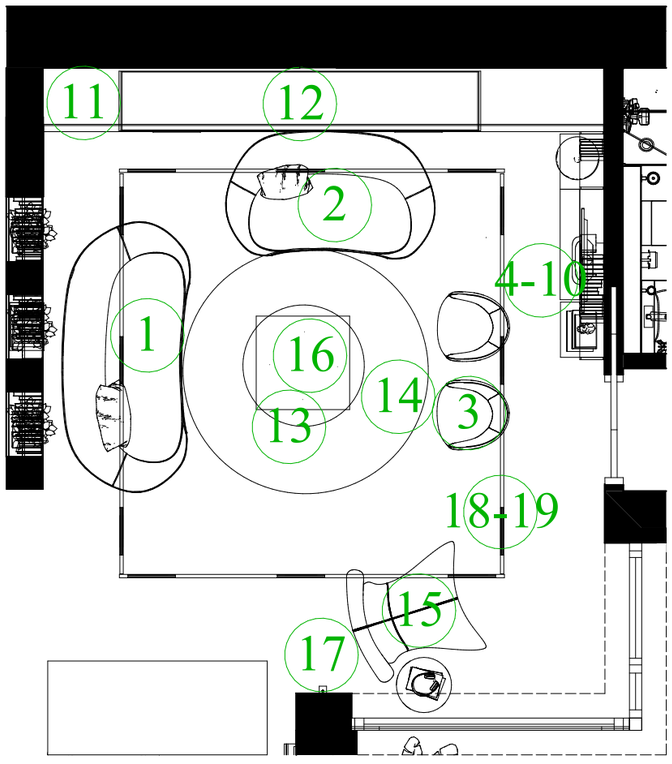

Megrendelő: Junior Art Center	Tervező: Nagy Ágnes Orsolya	
Terv megnevezése: Vizsgaremek	2022A csoport	Méretarány: 1:50
Rajz megnevezés: Bútorkonszignációs alaprajz Nappali	Dátum: 2024.05.15	Oldalszám: 15.

KONSZIGNÁCIÓS TÁBLA

NAPPALI


	TERMÉK NEVE	CIKKSZÁM	MÉRET szélességxmélységxmagasság (cm)	SZÍN	ANYAG	DB SZÁM	GYÁRTÓ	FORGALMAZÓ	WEB LINK	FOTÓ
1.	FLOW 3 személyes kanapé	FLOW	221x105x86	tégla		1	Mobiladalin	Mobiladalin	Flow (mobiladalin.hu)	
2.	FLOW 2 személyes kanapé	FLOW	171x105x86	tégla		1	Mobiladalin	Mobiladalin	Flow (mobiladalin.hu)	
3.	LIFT SOFT forgó szék	LIFT SOFT	57x60x78	Braid Mink 02		2		IVC HOME	ivchome.com/produkt/lift-soft/	
4.	MIRA szekrény rendszer	Status fal rendszer	3E profil 1,2	fekete finish	fém	3	Scavolini	YuNo Design	Living Mira Living Scavolini | Images Catalog Colors	
5.	MIRA szekrény rendszer	szekrényváz	45x34x40	matt iron grey	furnér	2	Scavolini	YuNo Design	Living Mira Living Scavolini | Images Catalog Colors	
6.	MIRA szekrény rendszer	szekrényváz	90x34x40	matt iron grey	furnér	1	Scavolini	YuNo Design	Living Mira Living Scavolini | Images Catalog Colors	
7.	MIRA szekrény rendszer	ajtó	45x40	slat Iron Grey SCAV 374	mdf	2	Scavolini	YuNo Design	Living Mira Living Scavolini | Images Catalog Colors	
8.	MIRA szekrény rendszer	ajtó	90x40	slat Iron Grey SCAV 374	mdf	1	Scavolini	YuNo Design	Living Mira Living Scavolini | Images Catalog Colors	
9.	MIRA szekrény rendszer	polc	45x25	slat Iron Grey SCAV 374	mdf	4	Scavolini	YuNo Design	Living Mira Living Scavolini | Images Catalog Colors	
10.	MIRA szekrény rendszer	polc	90x25	slat Iron Grey SCAV 374	mdf	2	Scavolini	SCAVOLINI STORE URBINO	Living Mira Living Scavolini | Images Catalog Colors	
11.	Beépített szekrény	egyedi	458x50x270	tölgy	laminált bútorlap, laminált farost	1	Pannónia Bútorstúdió	Pannónia Bútorstúdió	Főoldal - Pannónia bútorstúdió (pannoniabutor.hu)	
12.	Akvárium+technika	egyedi	300x50x60; 900l	optic white	üveg	1	Green Aqua	Green Aqua	https://greenaqua.hu/	
13.	MADRID dohányzóasztal	3700AD260037075	Ø40x80	matt fekete/üveg	fém/üveg	1		BoConcept	Madrid dohányzóasztal | BoConcept	
14.	RADIUS dark gray szőnyeg	RADIUS	Ø200	sötétszürke	60% viszkóz, 40% gyapjú	1		IVC HOME	ivchome.com/produkt/radius-dark-gray/	
15.	IMOLA pihenőszék	406085103223075	95x99x110	Antik zöld Ravello szövet 3223	szövet	1		BoConcept	Imola szék | BoConcept	
16.	Dandia 5-ös led függesztett lámpa	NL-9540203	150x35.5x0 cm	fekete	fém	1	Nova Luce	Elter	Dandia 2-5-ös függesztett lámpa, fekete, 1 x Beépített LED (elter.hu)	
17.	Saber led falikar	TL-10312	13.5x5.5x80	fekete	fém	2	Nowodvorski	Elter	Saber falikar, fekete, 1 x Beépített LED (elter.hu)	
18.	Planet beépíthető sínrendszer - lámpafej	NL-9136121	50x3	fekete	fém	12	Nova Luce	Elter	Planet Planet mágneses mennyezeti sínrendszer, fekete, 1 x Beépített LED (elter.hu)	
19.	Planet Planet mágneses süllyeszthető sínrendszer	NL-9136335	200x6.5x3.9	fekete	fém	7	Nova Luce	Elter	Planet Planet mágneses süllyeszthető sínrendszer, fekete, (elter.hu)	

FÖLDSZINT- ANYAGOK

	TERMÉK NEVE	CIKKSZÁM	MÉRET szélességxmélységxmagasság (cm)	SZÍN	ANYAG	mennyiség (db)	GYÁRTÓ	FORGALMAZÓ	WEB LINK	FOTÓ
1.	Lixio mikro terrazzo önterülő padló anyag	Neutro Bianco Carrara	6mm vastagság	Neutro Bianco Carrara, Matt	cement alapú terrazzo burkolat	kb 80m² lefedeésére	Ideal Work	AVERS	Lixio - pollrozáshoz optimalizált, márványszemcséket tartalmazó cementbázisú mikroterazzo (avers.hu)	
2.	CLEAF dekoritlemez Jlometori étkező-konyha falra	S191	204x0.09x276	S191	HPL	3	CLEAF	JAF HOLZ	Jlometori S191 | Cleaf	
3.	CLEAF dekoritlemez Concreta	FC70	130x0.08x305	FC70	HPL	5	CLEAF	JAF HOLZ	Concreta FC70 | Cleaf	
4.	Benjamin Moore AURA Matte beltéri falfesték	2119-10	1l	Space Black matt fekete		1	Benjamin Moore	Benjamin Moore	Aura® Matte (benjaminmoore.hu)	
5.	Trilak Héra Falfesték	Héra	15l	matt fehér		1	Trilak	Festékcenter	Trilak Héra piros tetős beltéri falfesték - matt fehér - 8 l - Festékcenter (festekcenter.hu)	
6.	MyRevest MyFloor mikrocement burkolat		0.5mm vastagság	hó pigmenttel	cement alapú burkolat	kb 50m² lefedeésére	MyRevest	MyRevest	MyRevest mikrocementa: burkolatok padlókhoz és falakhoz	
7.	Schneider Electric Asfora egypólusú kapcsoló 10A 250V	EPH0100171		antracit	műanyag	7	Schneider	Elektrikstore	Schneider Electric Asfora EPH0400171 váltókapcsoló (106), antracit burkolattal, keret nélk (elektrikstore.hu)	
8.	Schneider Electric Asfora csillárkapcsoló 10A 250V	EPH0300171		antracit	műanyag	2	Schneider	Elektrikstore	https://elektrikstore.hu/Schneider-Electric-Asfora-EPH0600171-dupla-Valtoerintkezos-kapcsolo-1	
9.	Schneider Electric Asfora váltókapcsoló 10A 250V	EPH0400171		antracit	műanyag	5	Schneider	Elektrikstore	Schneider Electric Asfora EPH0400171 váltókapcsoló (106), antracit burkolattal, keret nélk (elektrikstore.hu)	
10.	Schneider Electric Asfora dupla váltókapcsoló 10A 250V	EPH0600171		antracit	műanyag	6	Schneider	Elektrikstore	https://elektrikstore.hu/Schneider-Electric-Asfora-EPH0600171-dupla-Valtoerintkezos-kapcsolo-1	
11.	Scneider Electric Asfora földelt csatlakozóaljzat	EPH2900171		antracit	műanyag	24	Schneider	Elektrikstore	Schneider Electric Asfora EPH2900171 földelt csatlakozóaljzat (dugali), 2P+F, antracit bur (elektrikstore.hu)	
13.	Scneider Electric Asfora végzáró tv csatlakozóaljzat	EPH3200171		antracit	műanyag	2	Schneider	Elektrikstore	Schneider Electric Asfora EPH3200171 végzáró TV csatlakozóaljzat 1 dB, antracit burkolatta (elektrikstore.hu)	

Megjegyzés: Az anyag mennyiségeket minden esetben szakemberrel egyeztetni kell helyszíni felméréssel.

KITCHEN- DINING
interior design

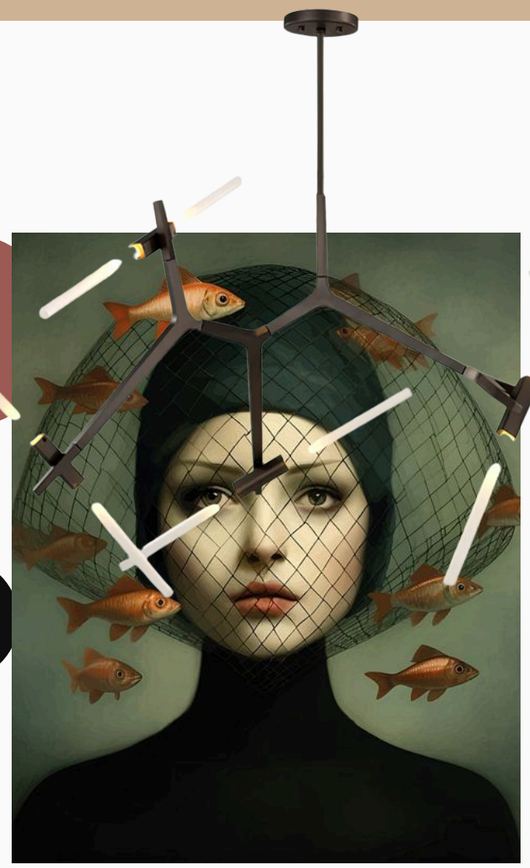















FN9

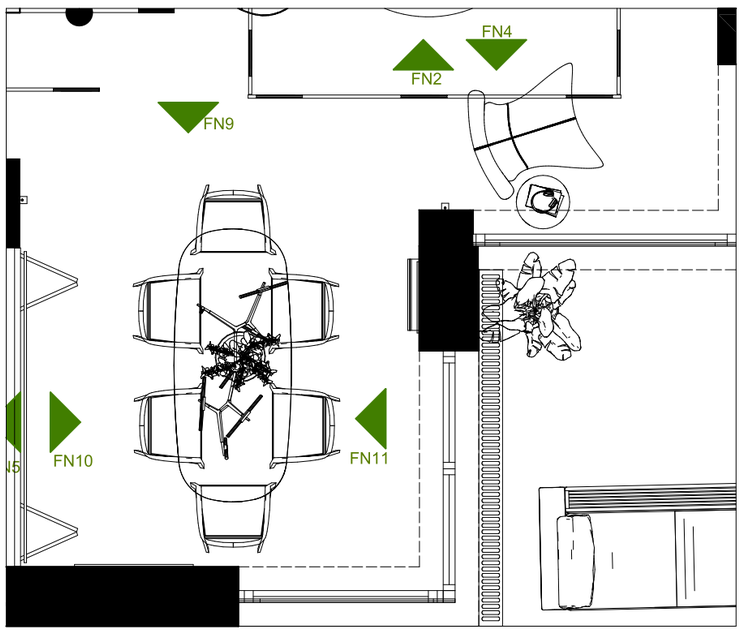


Megrendelő: Junior Art Center	Tervező: Nagy Ágnes Orsolya	
Terv megnevezése: Vizsgaremek	2022A csoport	Méretarány: 1:20
Rajz megnevezés: Nappali-étkező falnézet együtt Földszint	Dátum: 2024.05.15	Oldalszám: 16.

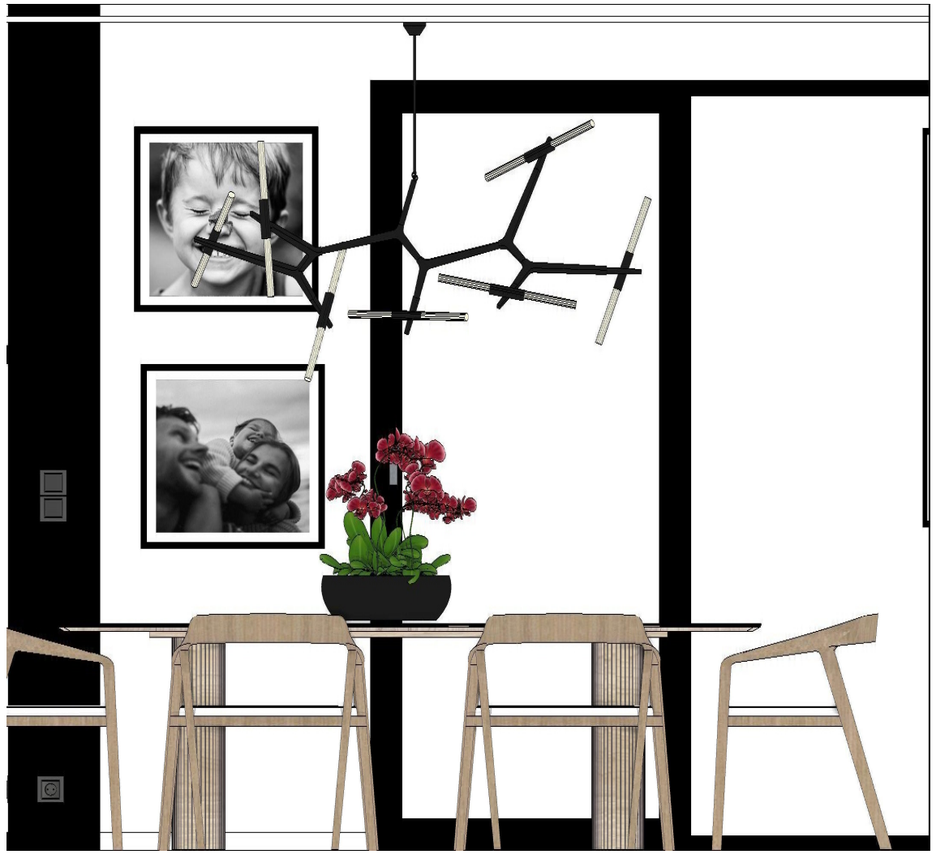

FN10



FN11

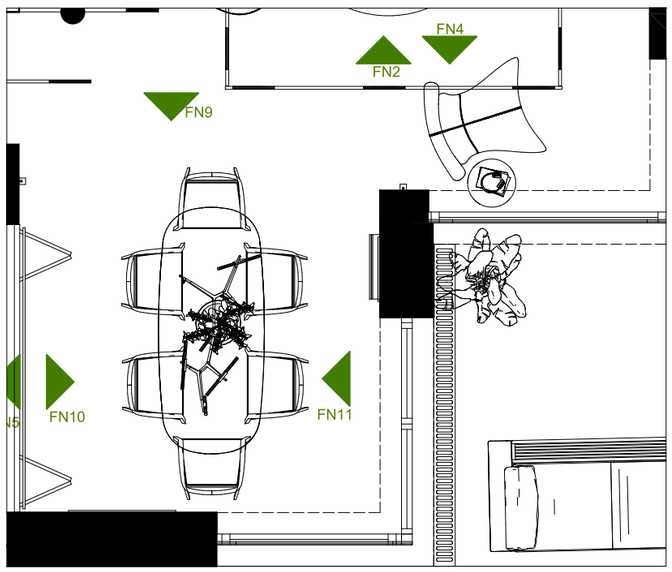


Megrendelő: Junior Art Center	Tervező: Nagy Ágnes Orsolya	
Terv megnevezése: Vizsgaremek	2022A csoport	Méretarány: 1:20
Rajz megnevezés: Étkező Falnézet Földszint 2/1.	Dátum: 2024.05.15	Oldalszám: 17.

ÉTKEZŐ






Megrendelő: Junior Art Center	Tervező: Nagy Ágnes Orsolya
Terv megnevezése: Vizsgaremek	2022A csoport Méretarány:
Rajz megnevezés: Földszint Étkező Látványterv	Dátum: 2024.05.15 Oldalszám: 18.

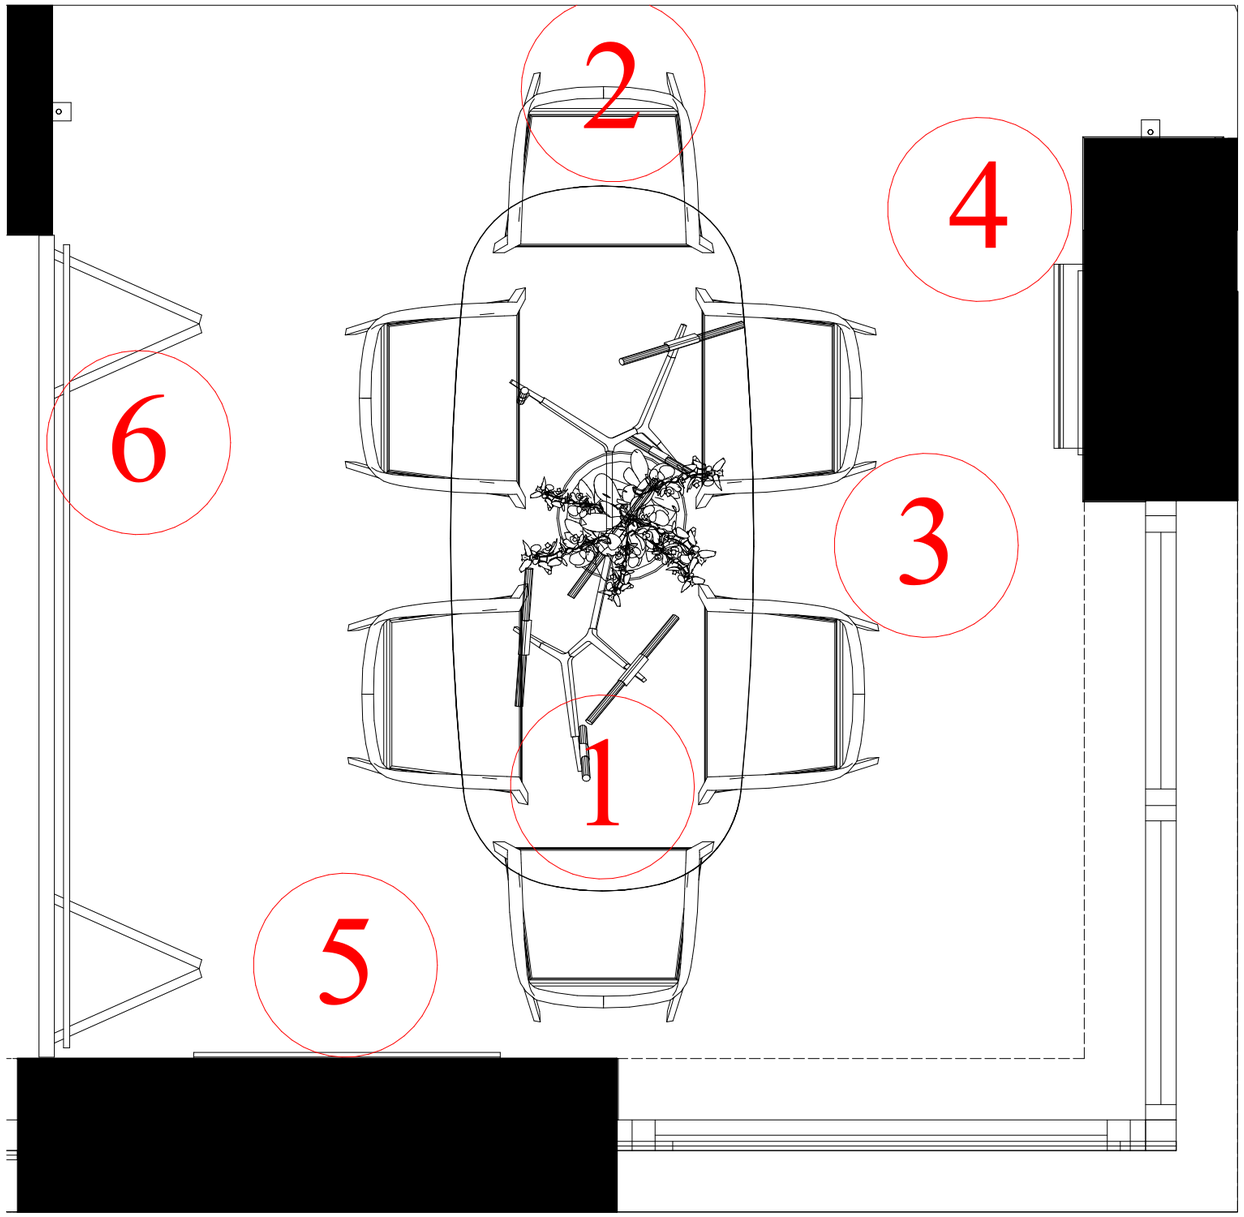


Megrendelő: Junior Art Center	Tervező: Nagy Ágnes Orsolya	
Terv megnevezése: Vizsgaremek	2022A csoport	Méretarány: 1:20
Rajz megnevezés: Bútorkonszignációs alaprajz Étkező	Dátum: 2024.05.15	Oldalszám: 19.


KONSZIGNÁCIÓS TÁBLA

ÉTKEZŐ

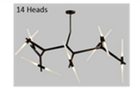
	TERMÉK NEVE	CIKKSZÁM	MÉRET szélességxmélységxmagasság (cm)	SZÍN	ANYAG	DB SZÁM	GYÁRTÓ	FORGALMAZÓ	WEB LINK	FOTÓ
1.	Santiago étkezőasztal	Santiago	230x99x74	natur tölgy	furnér	1		BoConcept	Santiago étkezőasztal | BoConcept	
2.	Milu étkezőszék	Milu	55x51x78	tölgy	natur tölgy	6		IWC HOME	iwchome.com/pl/products/milu-6369.html	
3.	Agnes függőlámpa - 14 Lights by Lindsey Adelman	Agnes-14	150x75x60	fekete	aluminium/üveg	1	Roll & Hill	MATTER	Agnes Chandelier - 20 Lights – Matter (mattermatters.com)	
4.	LG ARTCOOL GALLERY A09FT 2,5kW inverteres splitklíma	A09FT	600x149x600	fekete keretes	üveg,fém, műanyag	1	LG	Webkazán	LG ARTCOOL GALLERY A09FT 2,5kW inverteres splitklíma A09FT (webkazan.hu)	
5.	Falikép	Woman with Birds	80x100		print	1	Inge Schuster	Inge Schuster	Edges of Reality – inge.schuster (ingeschuster.shop)	
6.	Egyedi harmonika térelválasztó ajtó		268x270	fekete-üveg	fém-üveg	1	Sábalux	Sábalux	LOFT stílus - Sábalux® Project - Egyedi belsőépítészeti üvegek (sabalux.com)	

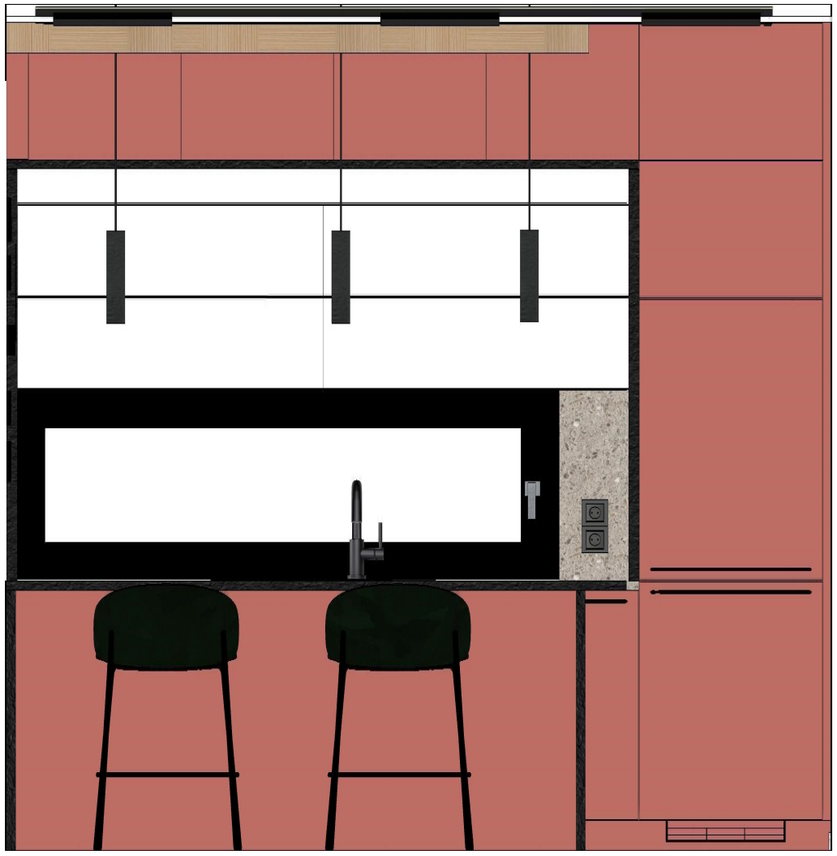

FN5

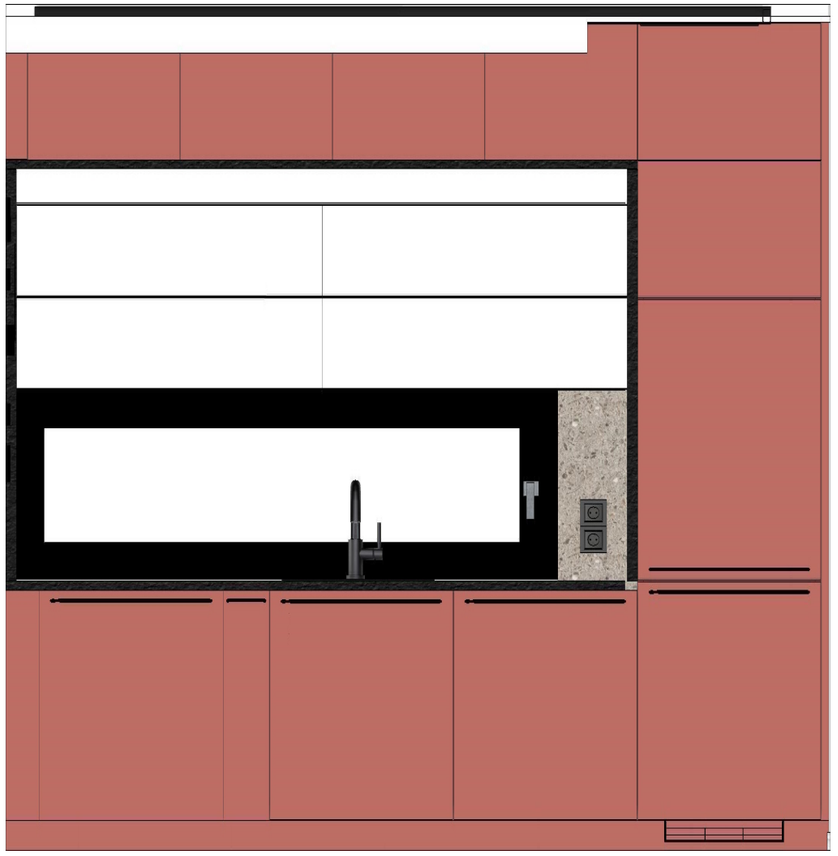


FN5.5

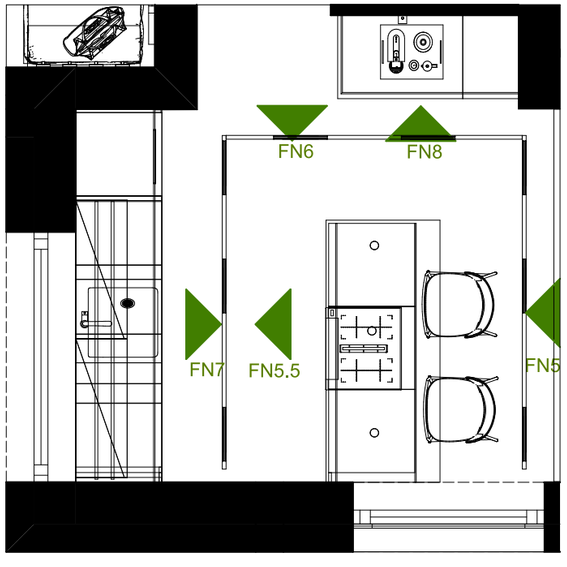

Megrendelő: Junior Art Center	Tervező: Nagy Ágnes Orsolya	
Terv megnevezése: Vizsgaremek	2022A csoport	Méretarány: 1:20
Rajz megnevezés: Konyha Falnézetek 1.	Dátum: 2024.05.15	Oldalszám: 20.




FN6

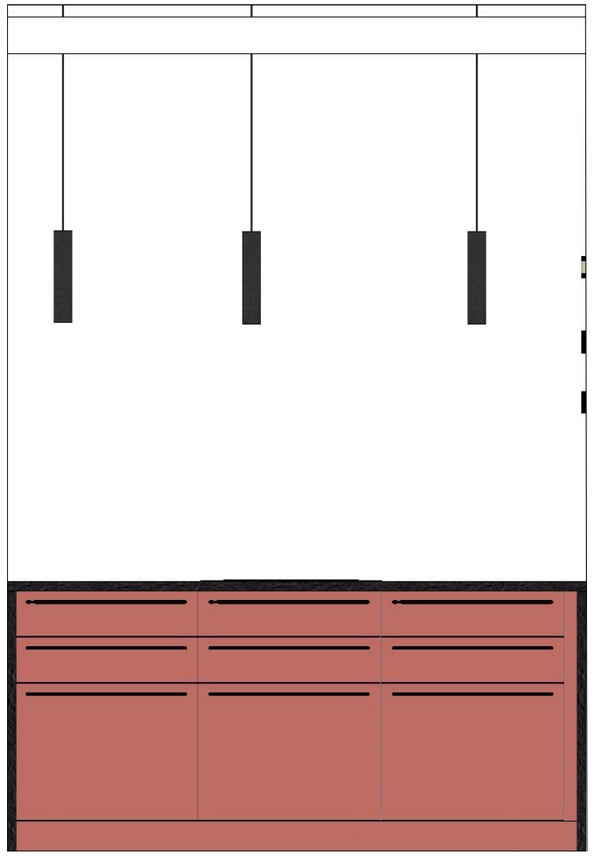

FN7




FN8

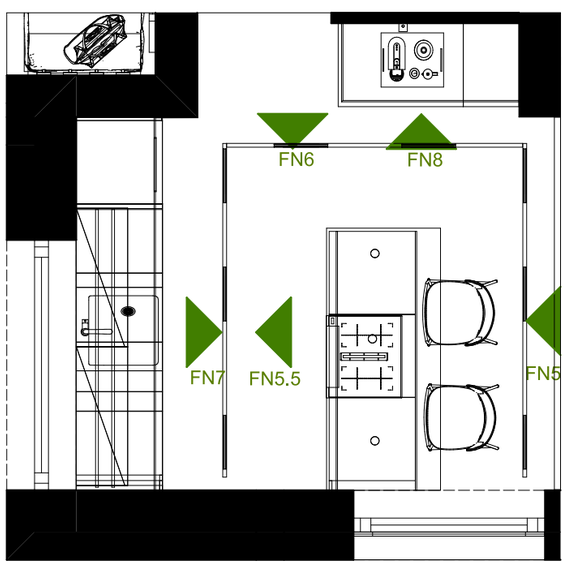


Megrendelő: Junior Art Center	Tervező: Nagy Ágnes Orsolya	
Terv megnevezése: Vizsgaremek	2022A csoport	Méretarány: 1:20
Rajz megnevezés: Konyha Falnézetek 2.	Dátum: 2024.05.15	Oldalszám: 21


1

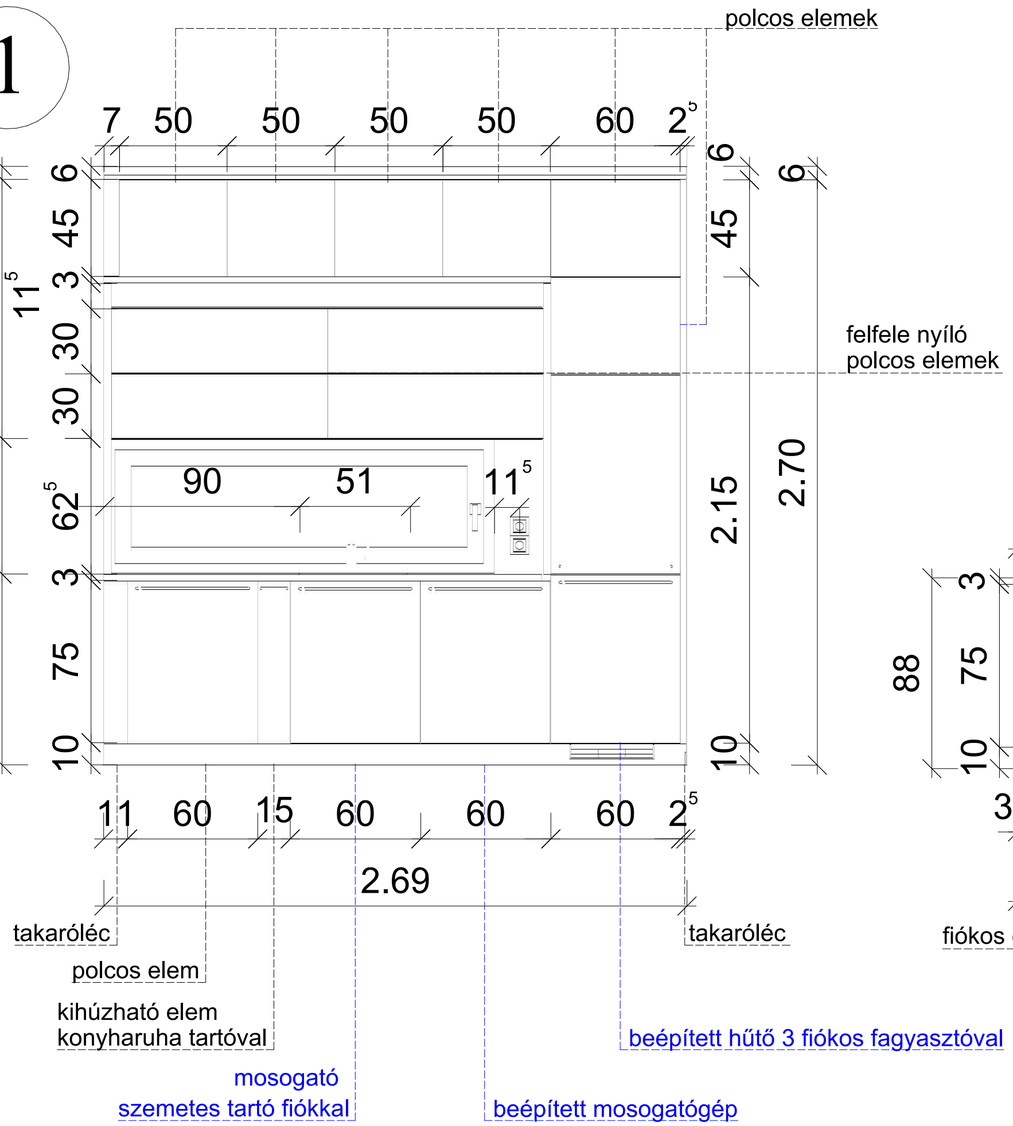

2

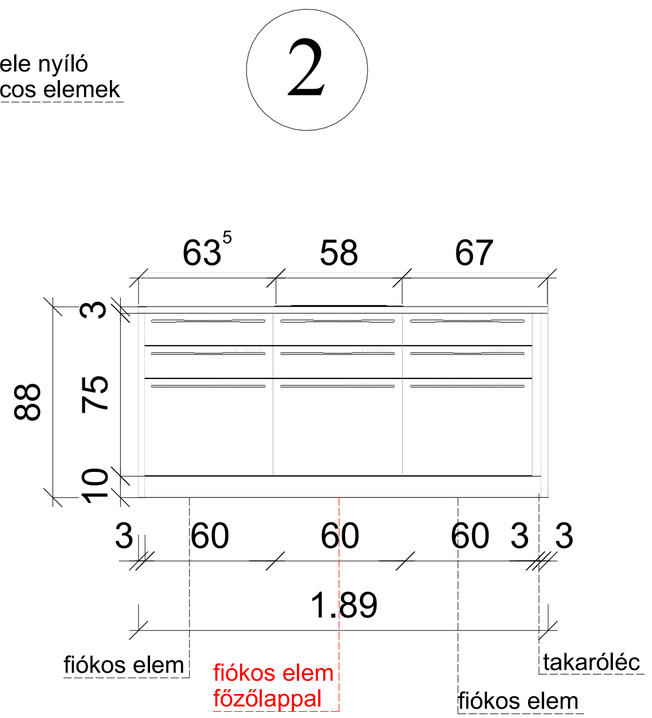


3

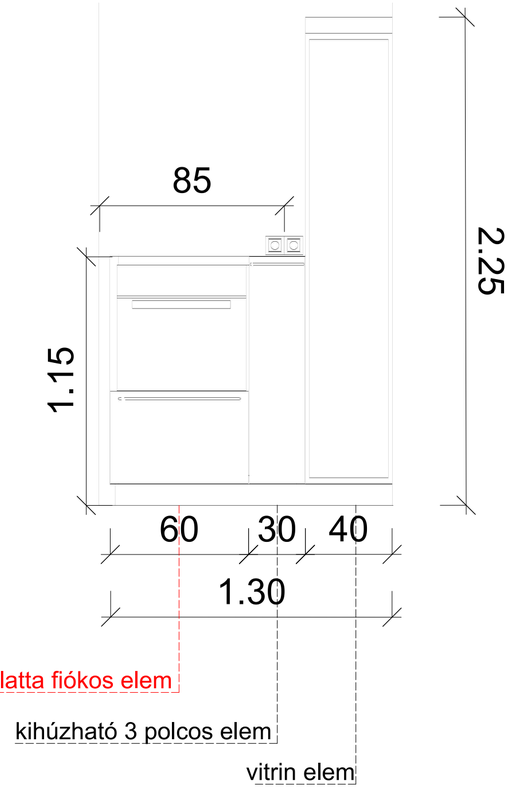



Gyártó: Nolte Konyha Győr

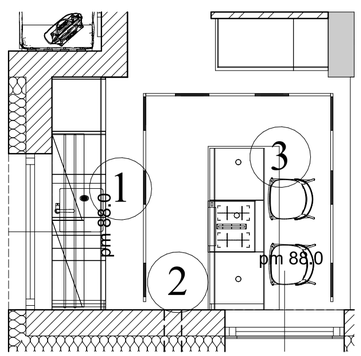

Megjegyzés: A méretek a helyszínen ellenőrizendők!

Megrendelő: Junior Art Center	Tervező: Nagy Ágnes Orsolya	
Terv megnevezése: Vizsgaremek	2022A csoport	Méretarány: 1:20
Rajz megnevezés: Konyhabútor terv	Dátum: 2024.05.15	Oldalszám: 22.



KONYHA




Megrendelő:	Tervező:
Junior Art Center	Nagy Ágnes Orsolya
Terv megnevezése: Vizsgaremek	2022A csoport Méretarány:
Rajz megnevezés: Földszint Konyha Látványterv 2/1.	Dátum: 2024.05.15 Oldalszám: 23.



KONYHA

Megrendelő: Junior Art Center	Tervező: Nagy Ágnes Orsolya
Terv megnevezése: Vizsgaremek	2022A csoport Méretarány:
Rajz megnevezés: Földszint Konyha Látványterv 2/2.	Dátum: 2024.05.15 Oldalszám: 24.

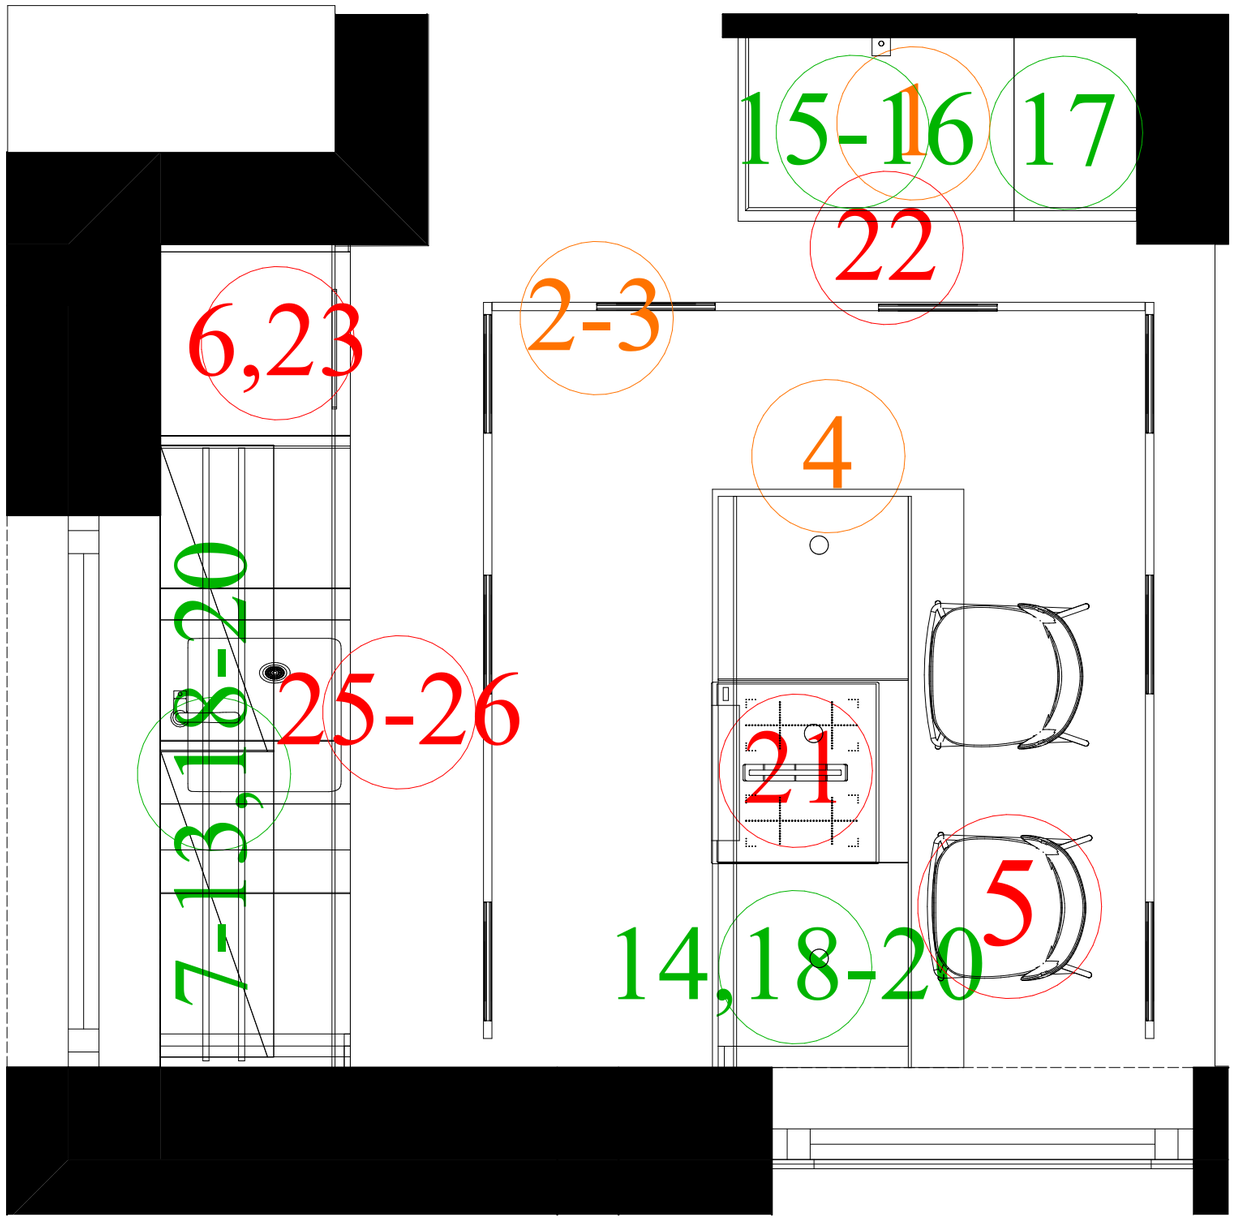


Megrendelő: Junior Art Center	Tervező: Nagy Ágnes Orsolya	
Terv megnevezése: Vizsgaremek	2022A csoport	Méretarány: 1:20
Rajz megnevezés: Bútorkonszignációs alaprajz Konyha	Dátum: 2024.05.15	Oldalszám: 25.

KONSZIGNÁCIÓS TÁBLA


ÉTKEZŐ

	TERMÉK NEVE	CIKKSZÁM	MÉRETE (széxmélxmag)	SZÍNE	ANYAGA	DB SZÁM	GYÁRTÓ	FORGALMAZÓ	WEB	FOTÓ
1.	Saber led falikar	TL-10312	13.5x5.5x80	fekete	fém	1	Nowodvorski	Elter	Saber falikar, fekete, 1 x Beépített LED (elter.hu)	
2.	Planet beépíthető sínrendszer	NL-9136145	3x50	fekete	fém	8	Nova Luce	Elter	Planet Planet mágneses mennyezeti sínrendszer, fekete, 1 x Beépített LED (elter.hu)	
3.	Planet Planet mágneses süllyeszthető sínrendszer	NL-9136335	200x6.5x3.9	fekete	fém	4	Nova Luce	Elter	Planet Planet mágneses süllyeszthető sínrendszer, fekete, (elter.hu)	
4.	Dandia 1-es függesztett lámpa	NL-9540200	8x150	fekete	fém	2	Nova Luce	Elter	Dandia 1-es függesztett lámpa, fekete, 1 x Beépített LED (elter.hu)	
5.	Princeton bárszék	Princeton	54x47x86	Antik zöld Ravello szövet 3223	nyírfa funér, hab	3		BoConcept	Princeton bárszék | BoConcept	
6.	Nolte beépített hűtőszekrény szekrény	GKG	60x60x225	48H Hennarot		1	NOLTE	NOLTE Konyha Győr	NOLTEGYŐR - Nolte Konyha Győr (noltegyor.hu)	
7.	Nolte alsó szekrény beépített mosogatógéphez	GSBS	60x60x75	48H Hennarot		1	NOLTE	NOLTE Konyha Győr		
8.	Nolte alsó szekrény mosogatóhoz szemetes fiókkal	SABD	60x60x75	48H Hennarot		1	NOLTE	NOLTE Konyha Győr		
9.	Nolte alsó szekrény konyharuha szárítóval	UTD	30x60x75	48H Hennarot		1	NOLTE	NOLTE Konyha Győr		
10.	Nolte alsó szekrény két fiókkal	UATDIA	60x60x75	48H Hennarot		1	NOLTE	NOLTE Konyha Győr		
11.	Nolte felső szekrény felfele nyíló ajtóval	HK	1x35x45	490 Weib/Fehér		2	NOLTE	NOLTE Konyha Győr		
12.	Nolte felső szekrény polcokkal	UDD	60x60x45	48H Hennarot		1	NOLTE	NOLTE Konyha Győr		
13.	Nolte felső szekrény polcokkal	H	50x60x45	48H Hennarot		5	NOLTE	NOLTE Konyha Győr		
14.	Nolte alsó szekrény 3 fiókkal	UAS	60x60x75	48H Hennarot		3	NOLTE	NOLTE Konyha Győr		
15.	Nolte alsó szekrény sütőhöz, fiókkal	GBZ	60x60x105	48Q Quarzgrau		1	NOLTE	NOLTE Konyha Győr		
16.	Nolte alsó szekrény fiókkal	VVA	30x60x105	48Q Quarzgrau		1	NOLTE	NOLTE Konyha Győr		
17.	Nolte Vitrin	UDDV	40x60x75	48Q Quarzgrau + smokey glass		3	NOLTE	NOLTE Konyha Győr		
18.	Nolte konyhai munkapult	U23	vastagság: 2.5cm	Schwarz Pro - fekete struktúrált		2	NOLTE	NOLTE Konyha Győr		
19.	Nolte konyha fogantyú 1	824 - rövid	160mm	fekete bevonat		2	NOLTE	NOLTE Konyha Győr		
20.	Nolte konyha fogantyú 2	824-hosszú	224mm	fekete bevonat		12	NOLTE	NOLTE Konyha Győr		
21.	NEFF Indukciós főzőlap, beépített elszívóval	V56NBS1L0	59.2x52.2x22.3	fekete		1	NEFF	Trikolor	NEFF V58NHQ4L0 N 70 Beépíthető indukciós főzőlap beépített e (trikolor.hu)	
22.	NEFF N90 Beépíthető sütő gőz funkcióval Flex Design	B69VY7MY0	60x60x5.5	antracit grey		1	NEFF	BS Márkabolt	Neff B69VY7MY0 flex design beépíthető önálló sütő » Neff flex design önállóan beépíthető sütő » Vásárlás » Bosch Siemens Márkabolt	
23.	Electrolux ENT8TE18S3 GreenZone 700 Beépíthető alulfagyasztós kombi hűtő	7 332 543 812 233	54.6x54.9x177.2	fehér		1	Electrolux	Konyhagépbolt.hu	Electrolux ENT8TE18S3 GreenZone 700 Beépíthető alulfagyasztós kombi hűtő (konyhagepbolt.hu)	
24.	SatelliteClean 600 Beépíthető mosogatógép, 60 cm AirDry MaxiFlex	Y48ES300L	60x58x82	fehér		1	Electrolux	Electrolux	SatelliteClean 600 Beépíthető mosogatógép, 60 cm AirDry MaxiFlex Dishwasher 60 cm | Electrolux	
25.	Blanco mosogató	2749029808	51x51x19	antracit	működ	1	Blanco	XXX Lutz	MOSOGATÓTÁLCA Online megvásárolható ➤ XXXLutz.hu	
26.	Blanco konyhai csaptelep	2749037801	20.5x30	antracit	működ	1	Blanco	XXX Lutz	KONYHAI CSAPTELEP Online megvásárolható ➤ XXXLutz.hu	

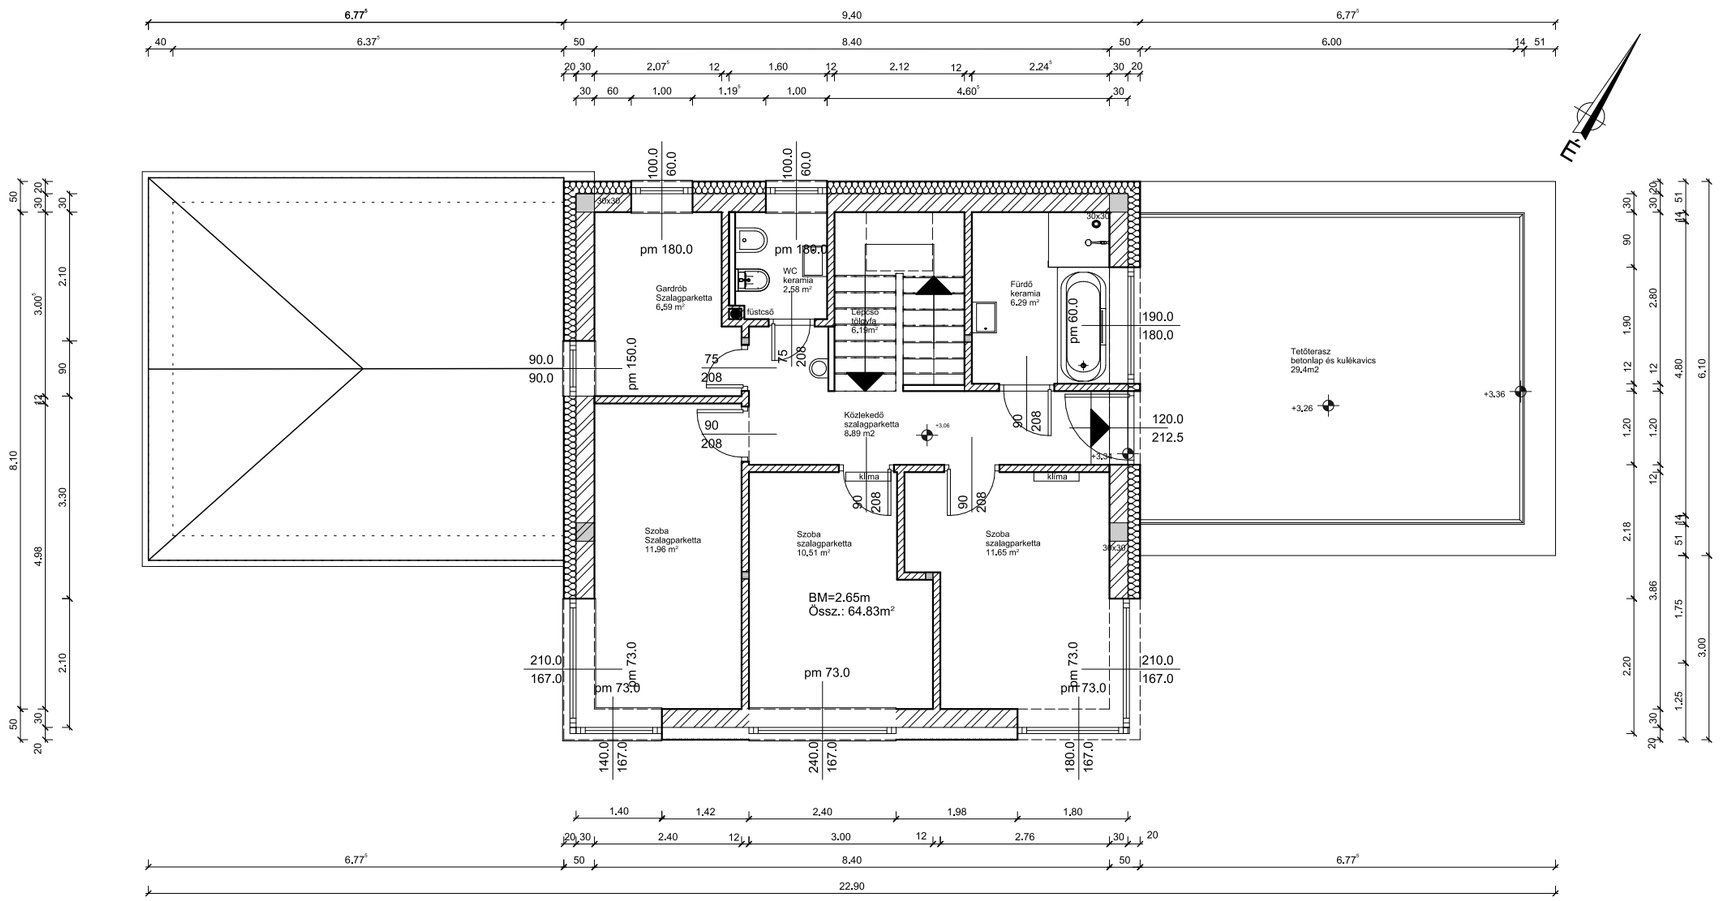

Össz Emelet Lakótér: 64.83m²
Tetőterasz: 29.4m²


Megrendelő: Junior Art Center	Tervező: Nagy Ágnes Orsolya	
Terv megnevezése: Vizsgaremek	2022A csoport	Méretarány: 1:100
Rajz megnevezés: Eredeti Alaprajz Emelet	Dátum: 2024.05.15	Oldalszám: 26.

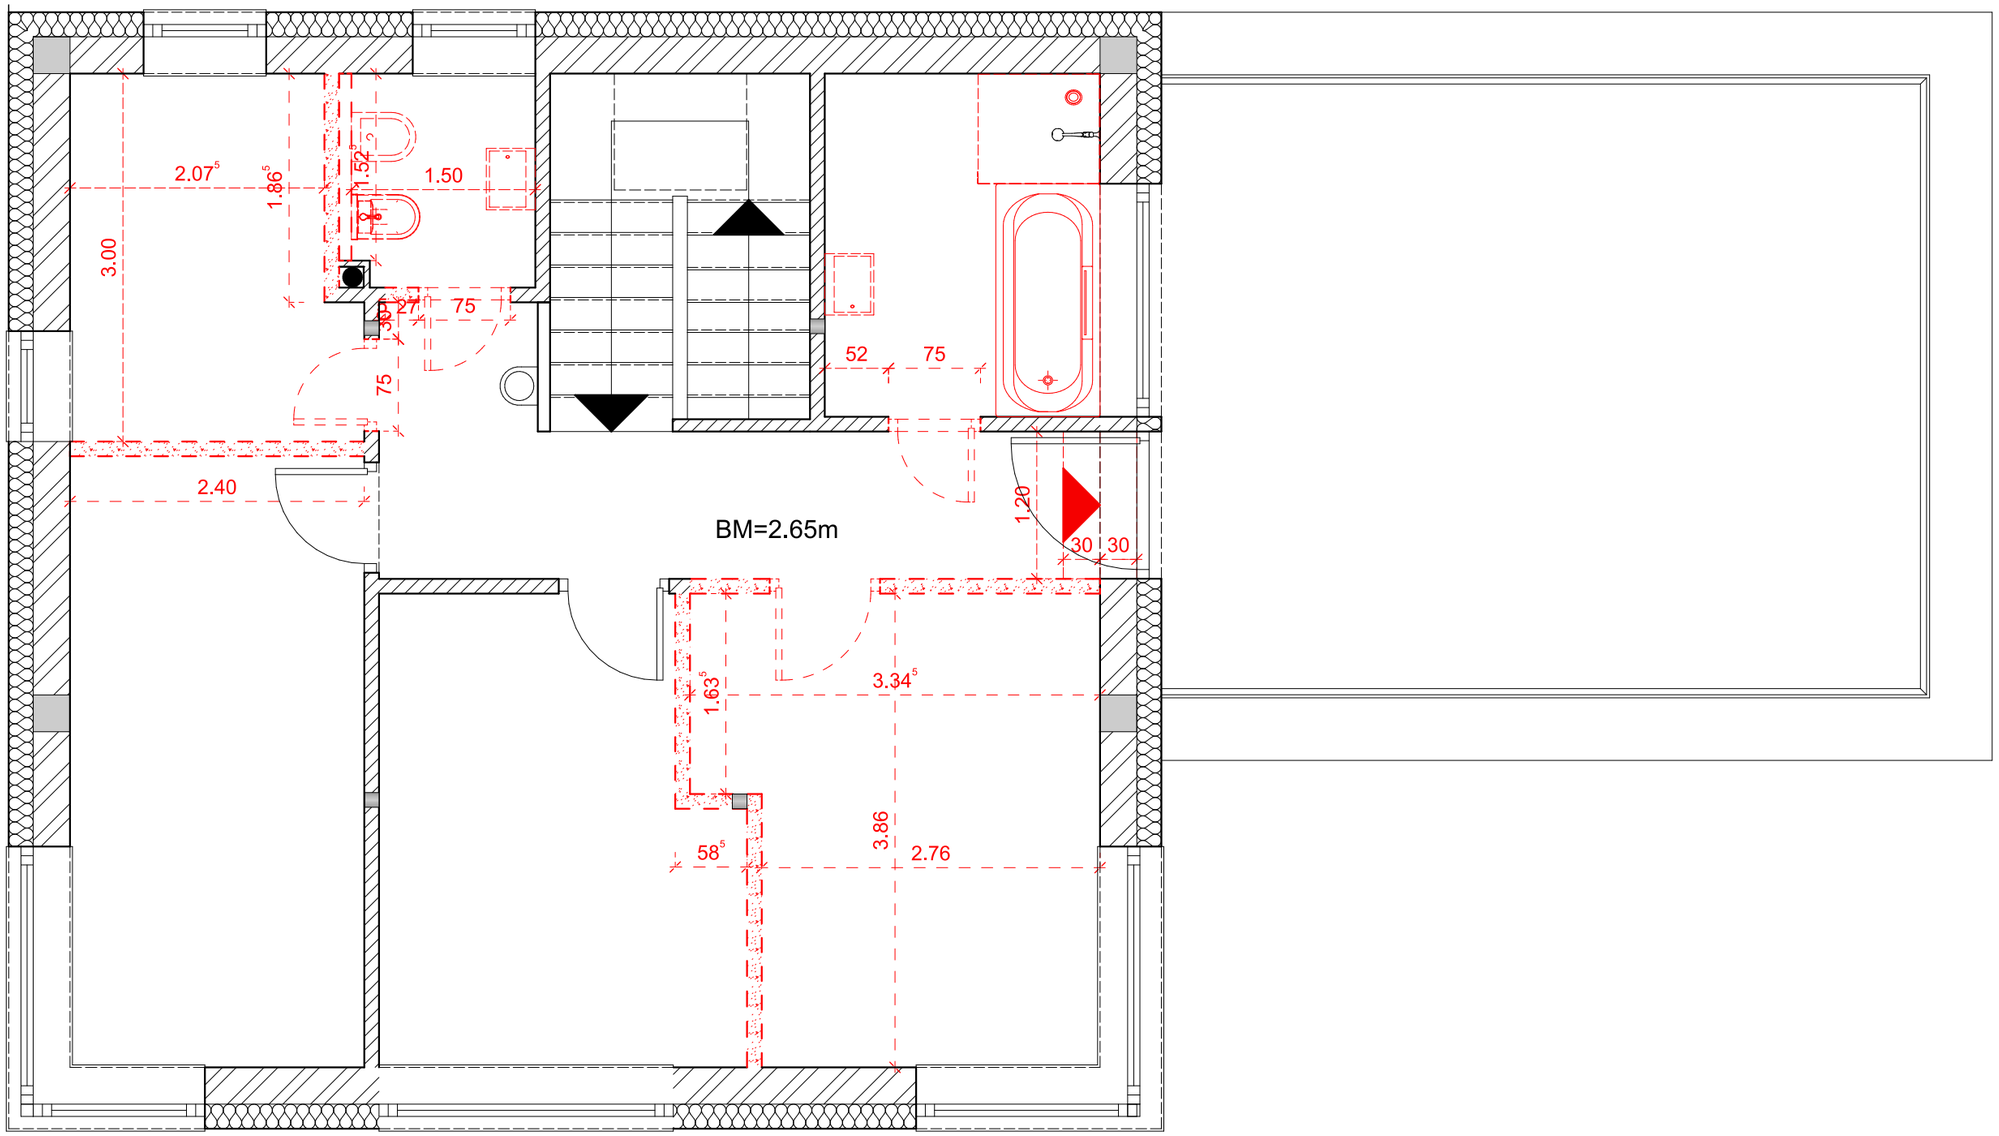

Maradandó fal

Bontandó fal

Megrendelő: Junior Art Center	Tervező: Nagy Ágnes Orsolya	
Terv megnevezése: Vizsgaremek	2022A csoport	Méretarány: 1:50
Rajz megnevezés: Bontási Terv Emelet	Dátum: 2024.05.15	Oldalszám: 27.

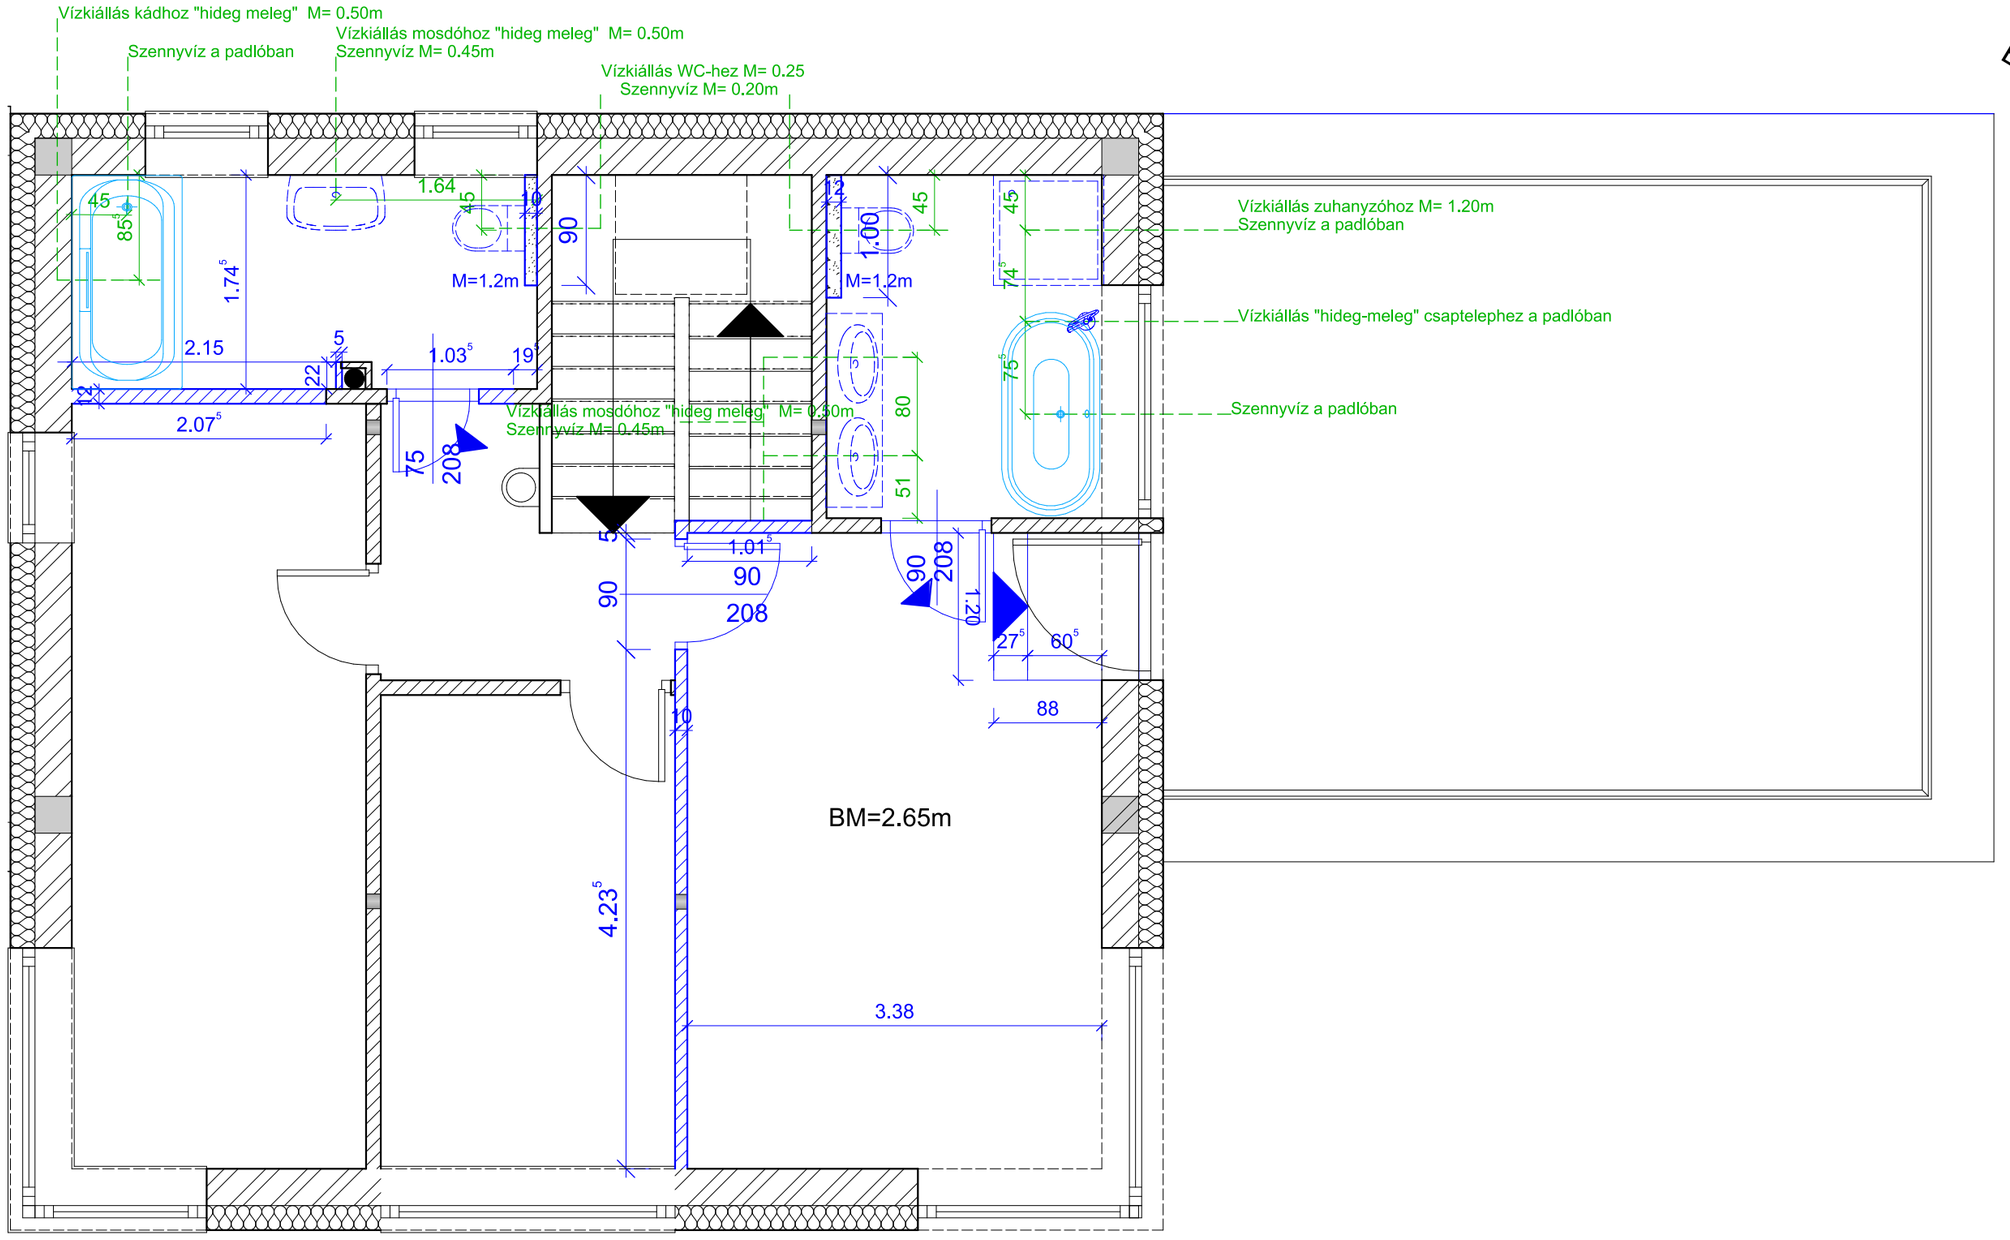


Meglévő maradó fal

Építendő Téglafal

Építendő Gipszkartonfal

Megrendelő: Junior Art Center	Tervező: Nagy Ágnes Orsolya
Terv megnevezése: Vizsgaremek	2022A csoport / Méretarány: 1:50
Rajz megnevezés: Építési és vízkiállási Terv Emelet	Dátum: 2024.05.15 / Oldalszám: 28.

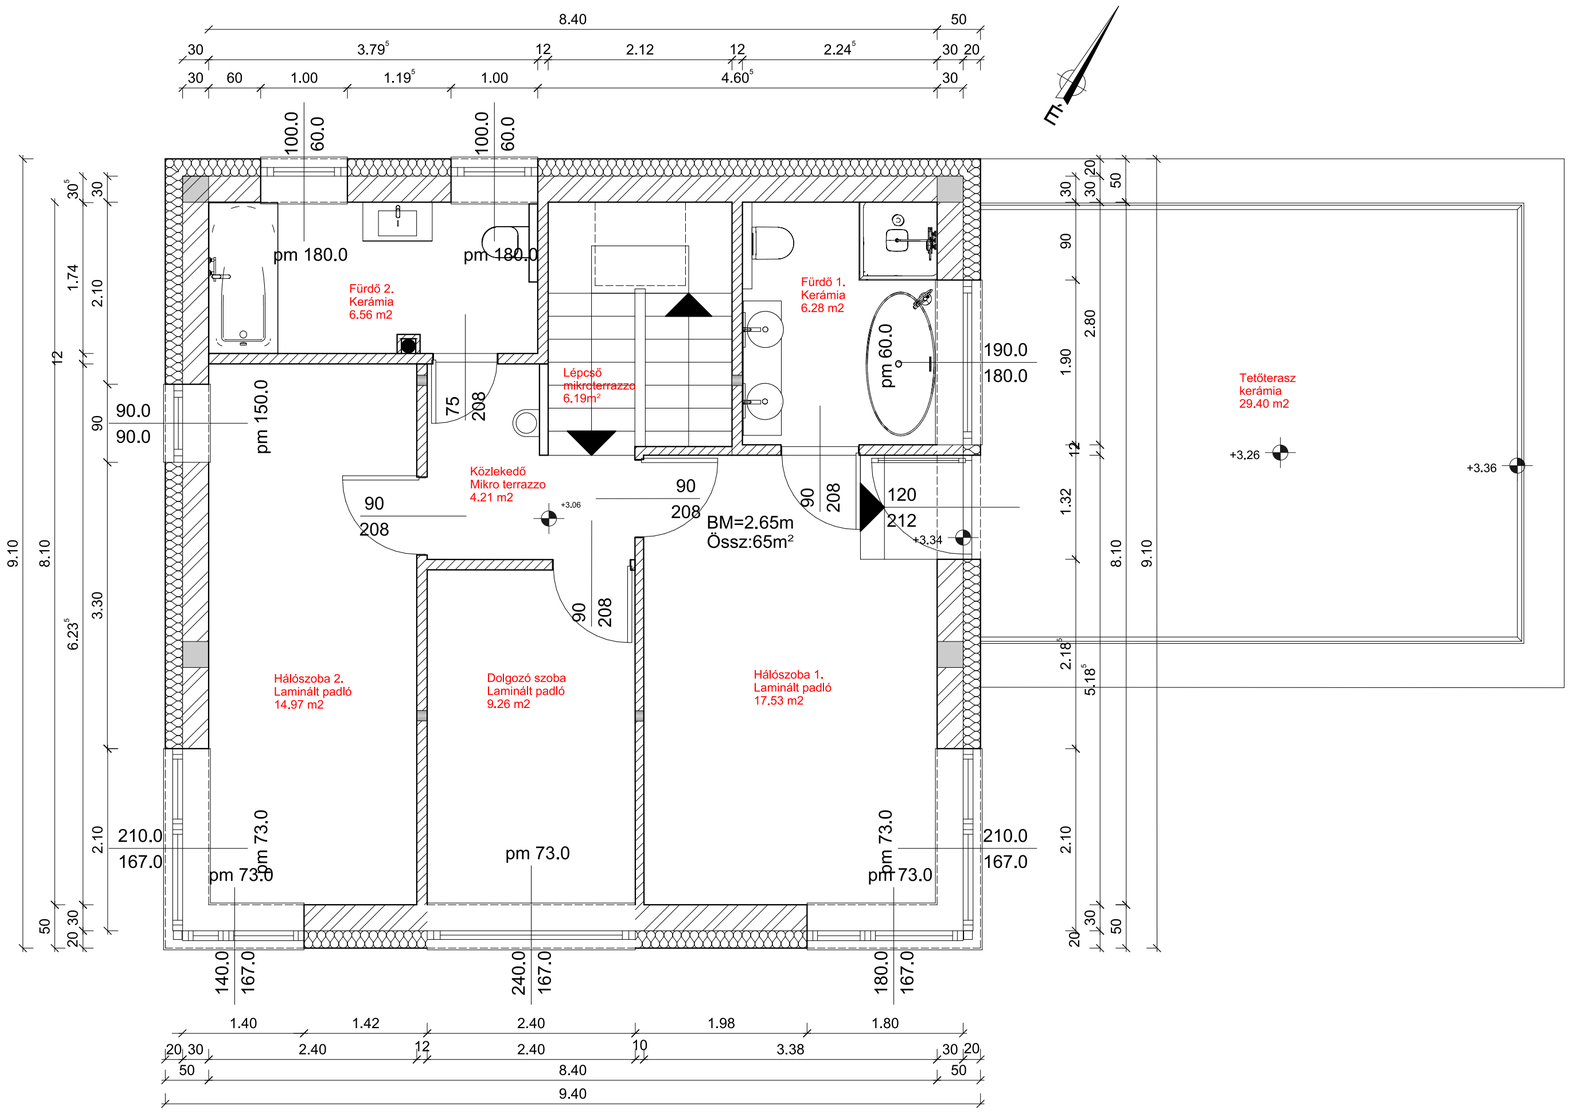


Össz Emelet Lakótér: 65m²
Tetőterasz: 29.40m²

Megrendelő: Junior Art Center	Tervező: Nagy Ágnes Orsolya	
Terv megnevezése: Vizsgaremek	2022A csoport	Méretarány: 1:50
Rajz megnevezés: Végleges Műszaki Alaprajz Emelet	Dátum: 2024.05.15	Oldalszám: 29.



Megrendelő: Junior Art Center	Tervező: Nagy Ágnes Orsolya	
Terv megnevezése: Vizsgaremek	2022A csoport	Méretarány: 1:50
Rajz megnevezés: Színes Berendezési Terv Emelet	Dátum: 2024.05.15	Oldalszám: 30.

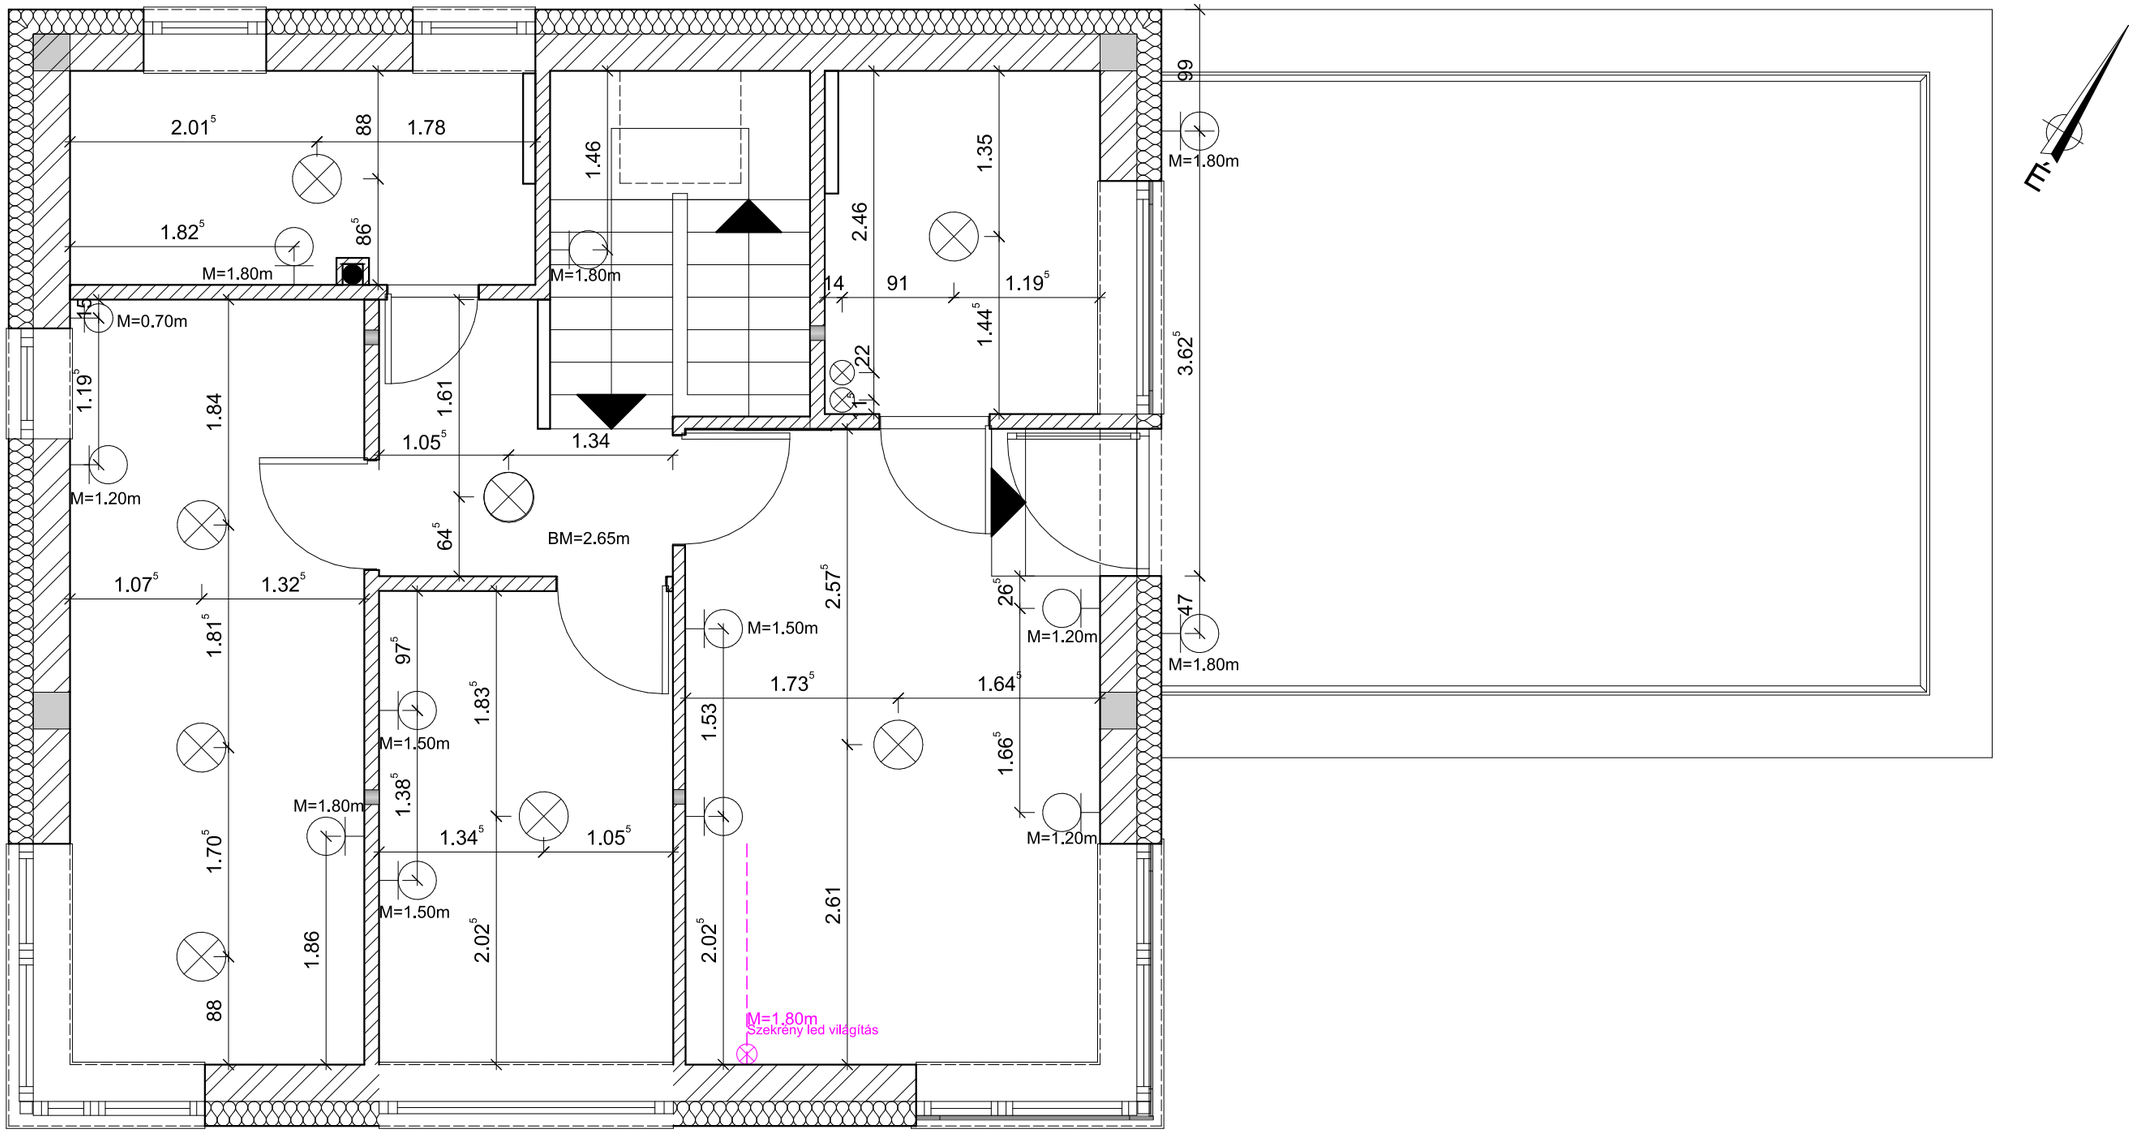


Mennyezeti lámpa

Falikar

LED szalag

LED trafó

Megrendelő: Junior Art Center	Tervező: Nagy Ágnes Orsolya	
Terv megnevezése: Vizsgaremek	2022A csoport	Méretarány: 1:50
Rajz megnevezés: Mennyezeti Világítási terv Emelet	Dátum: 2024.05.15	Oldalszám: 31.

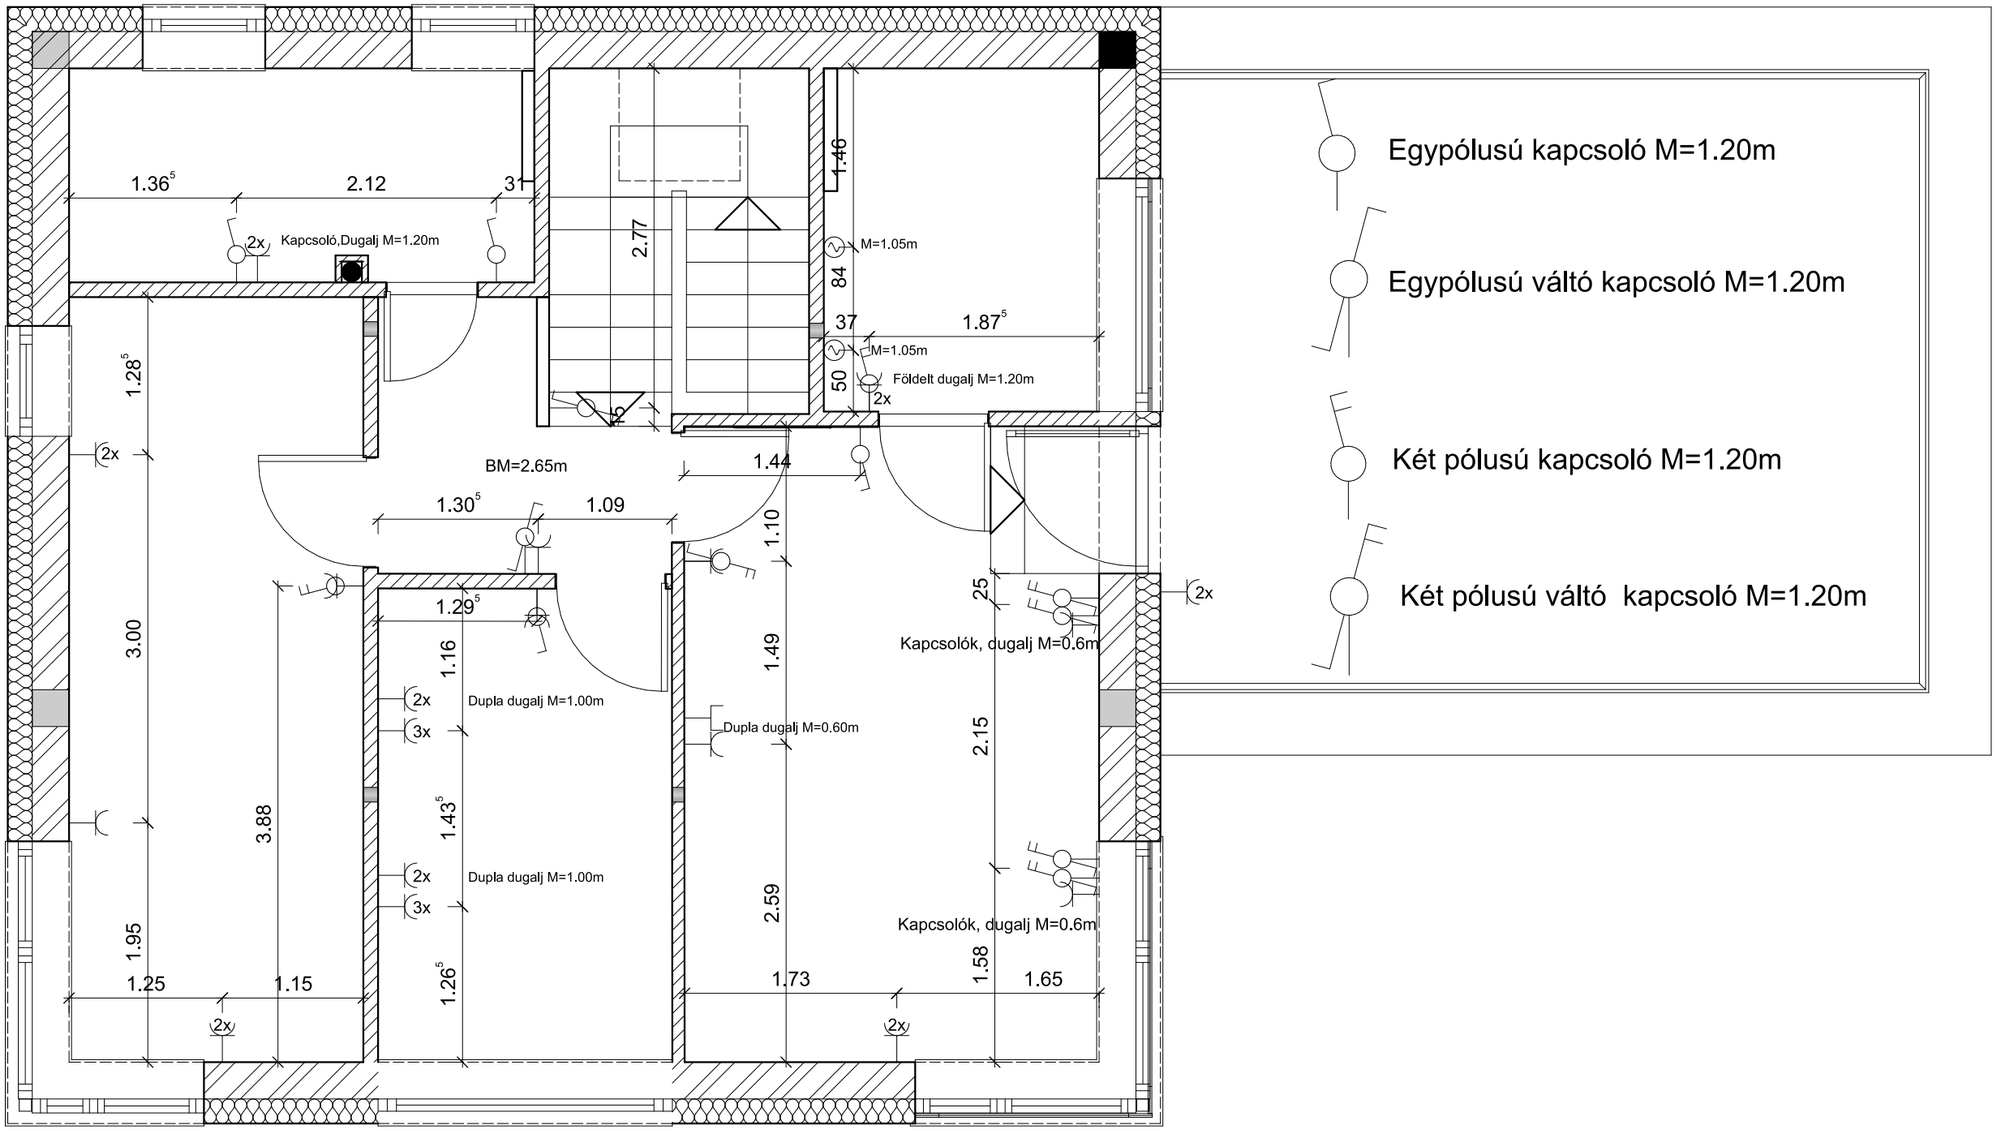


Földelt dugalj

TV aljzat

Elektromos kiállás tükörvilágításhoz

Általánosságban a kapcsolók 1.20m, dugaljak 0.20m magasságban vannak elhelyezve.
Kivételek az ábrán jelölve.

Megrendelő: Junior Art Center	Tervező: Nagy Ágnes Orsolya	
Terv megnevezése: Vizsgaremek	2022A csoport	Méretarány: 1:50
Rajz megnevezés: Kapcsolási Terv Emelet	Dátum: 2024.05.15	Oldalszám: 33.

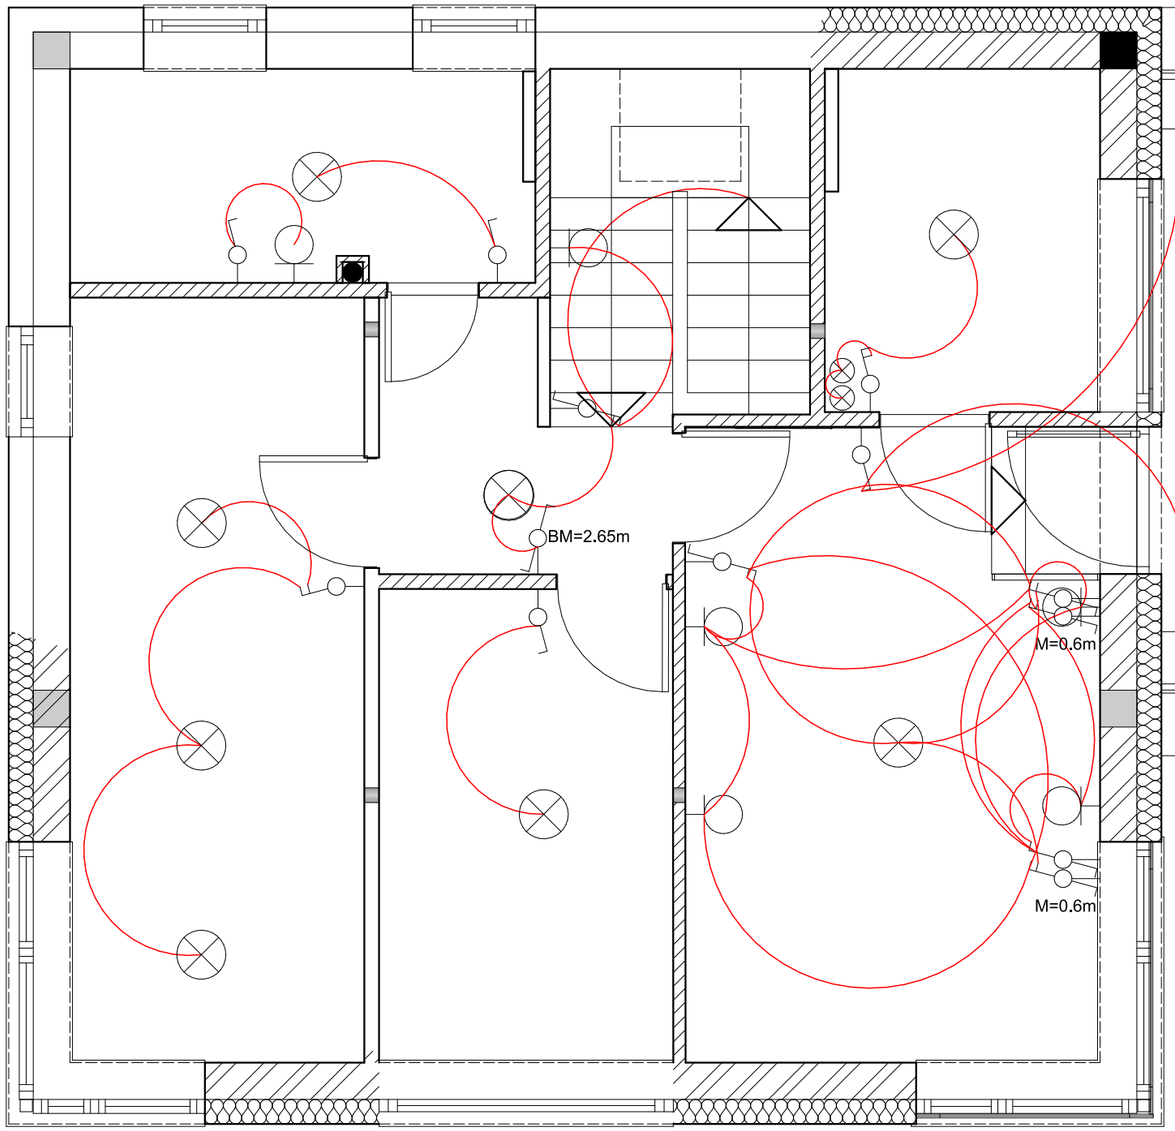






Mennyezeti lámpa

Falikar

Megrendelő: Junior Art Center	Tervező: Nagy Ágnes Orsolya
Terv megnevezése: Vizsgaremek	2022A csoport / Méretarány: 1:50
Rajz megnevezés: Világítás Koreográfia Emelet	Dátum: 2024.05.15 / Oldalszám: 32.

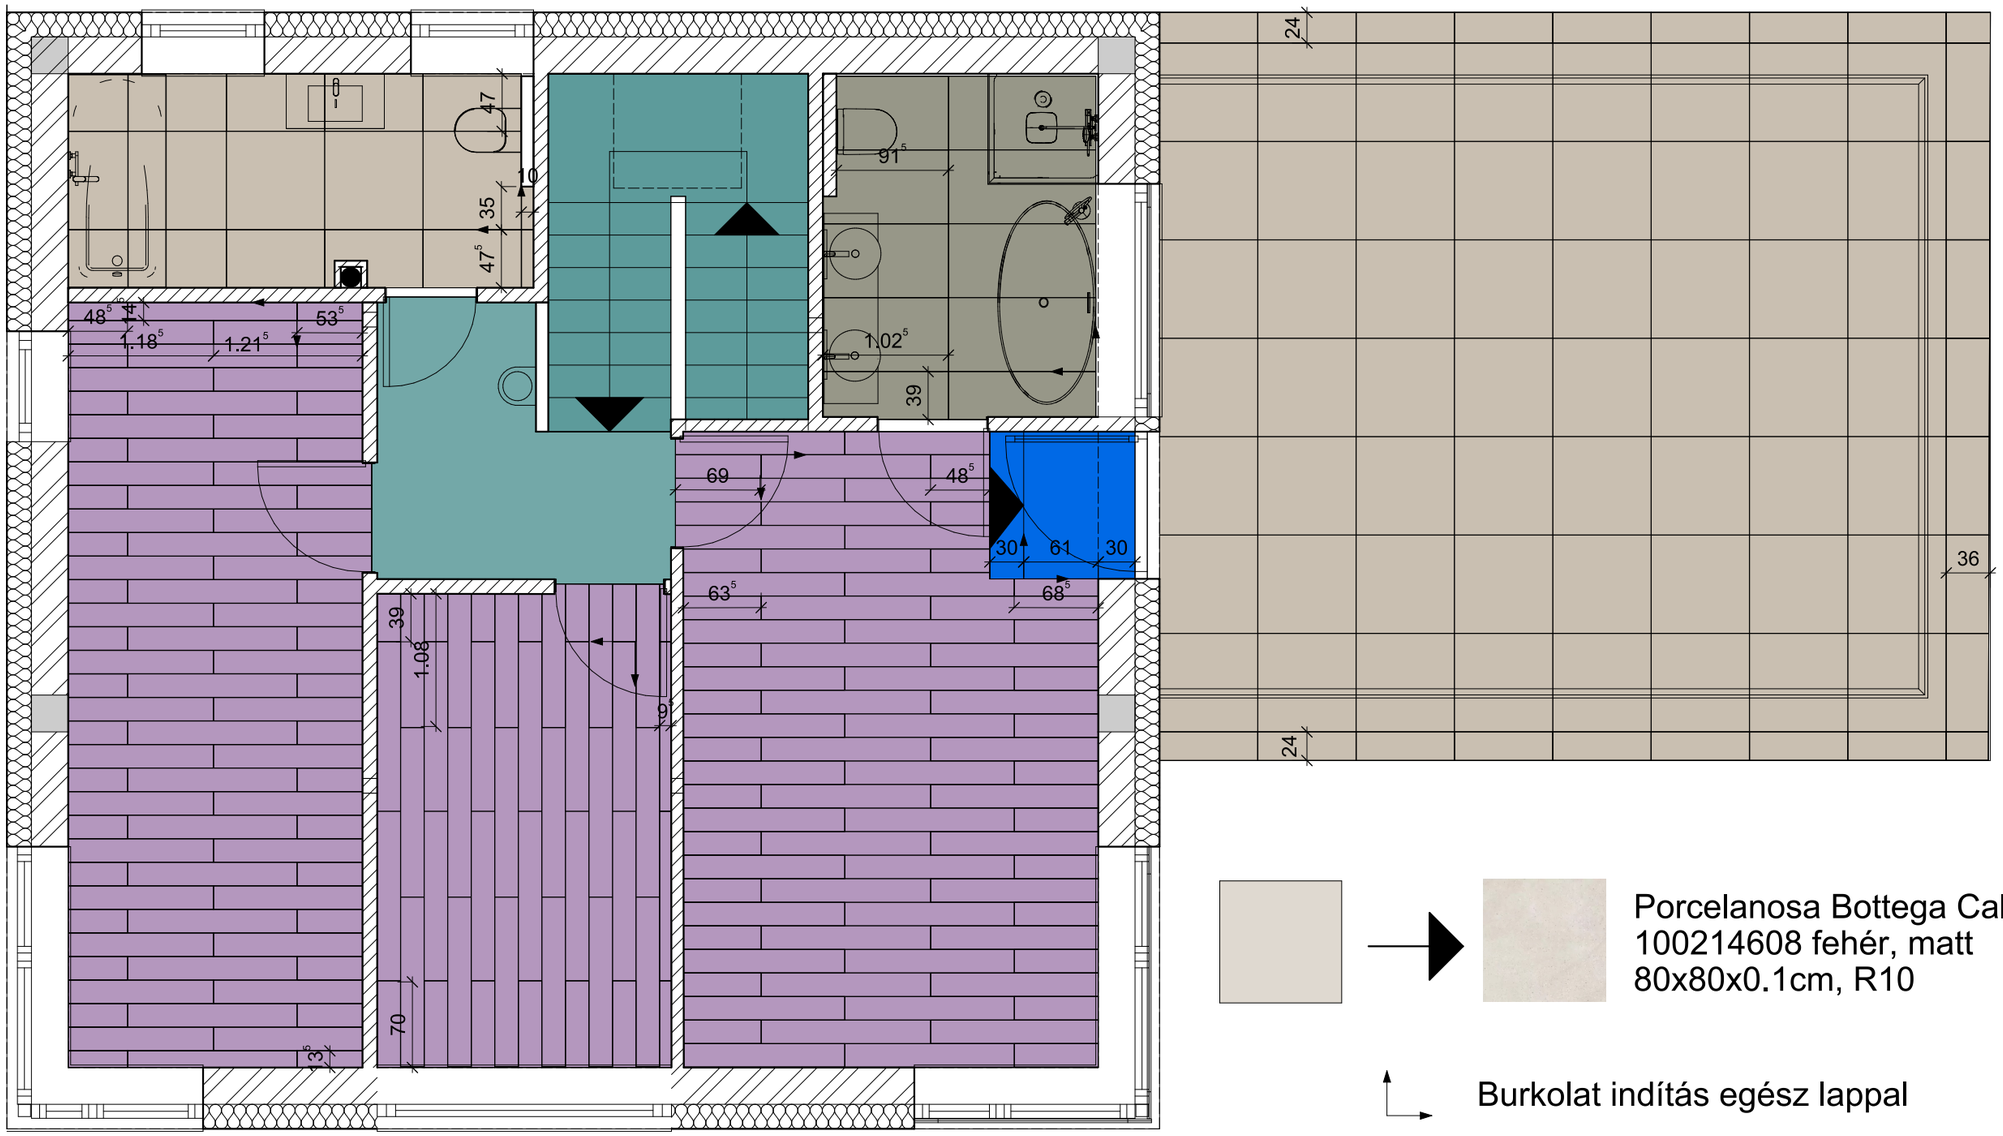

Porcelanosa Bottega Caliza kerámia
100214608 fehér, matt
80x80x0.1cm, R10

Burkolat indítás egész lappal

Swiss Krono Volo Aqua Zero laminált padló 4574
138x19.1x0.8cm

Sant Agostino Venistone Emerald kerámia
CSAVEEME60
60x120x0.1cm, R10

Önterülű mikroterrazzo - Lixio
Neutro Bianco Carrara
0.6 cm vastagság, matt felület


Marazzi Mystone Ceppo di Gré
M9EZ kerámia
60x120x0.6cm

Megrendelő: Junior Art Center	Tervező: Nagy Ágnes Orsolya	
Terv megnevezése: Vizsgaremek	2022A csoport	Méretarány: 1:50
Rajz megnevezés: Padlóburkolási terv Emelet	Dátum: 2024.05.15	Oldalszám: 34.


Megjegyzés: Az öntött burkolat vastagsága a szakember helyszíni felmérésével változhat.

MAIN BEDROOM
interior design




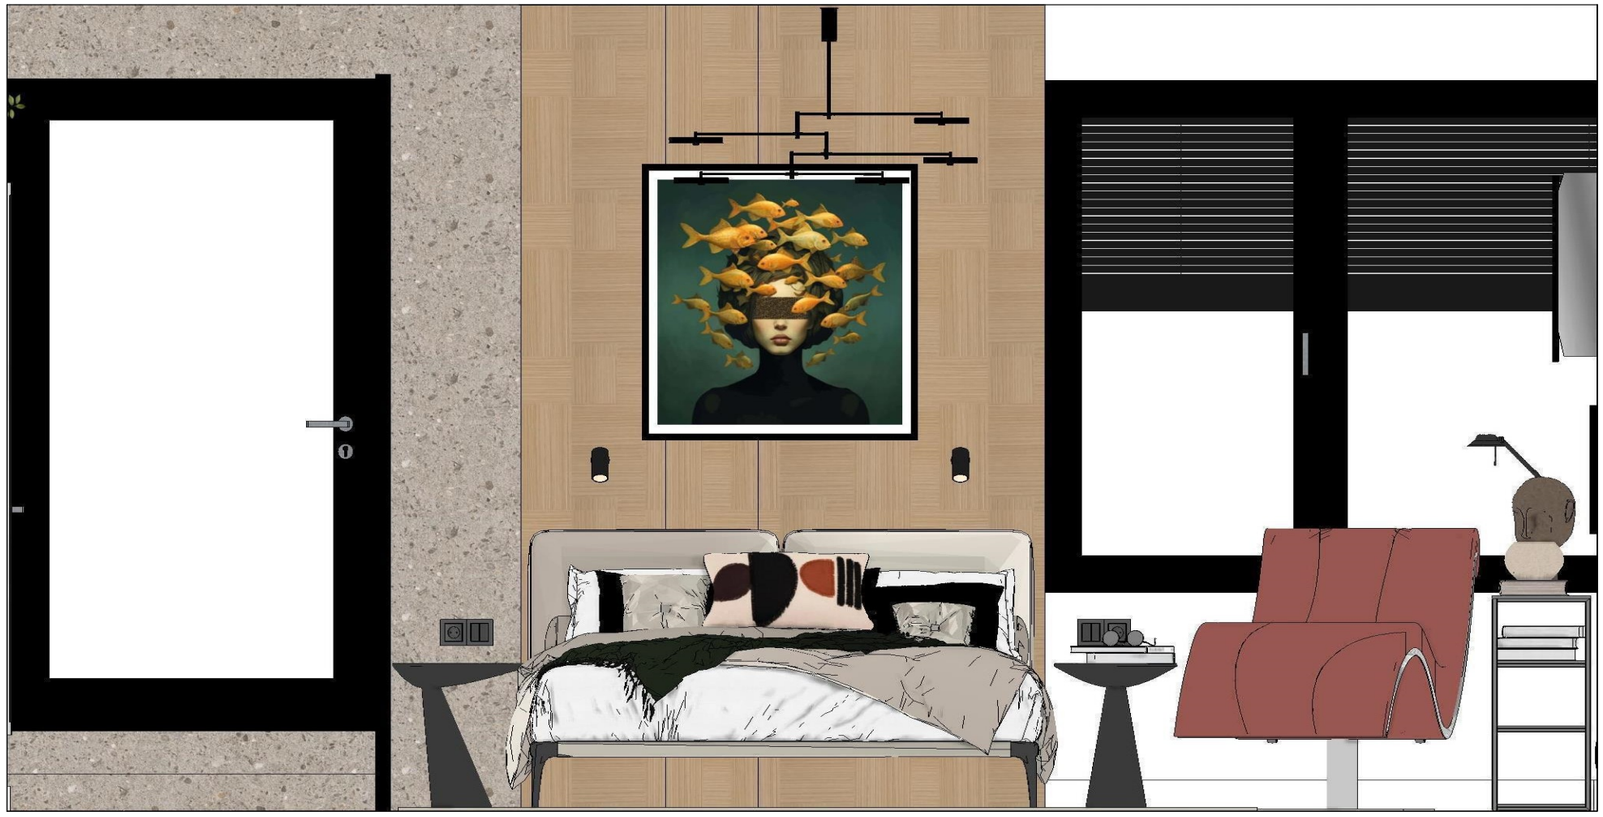

FN1

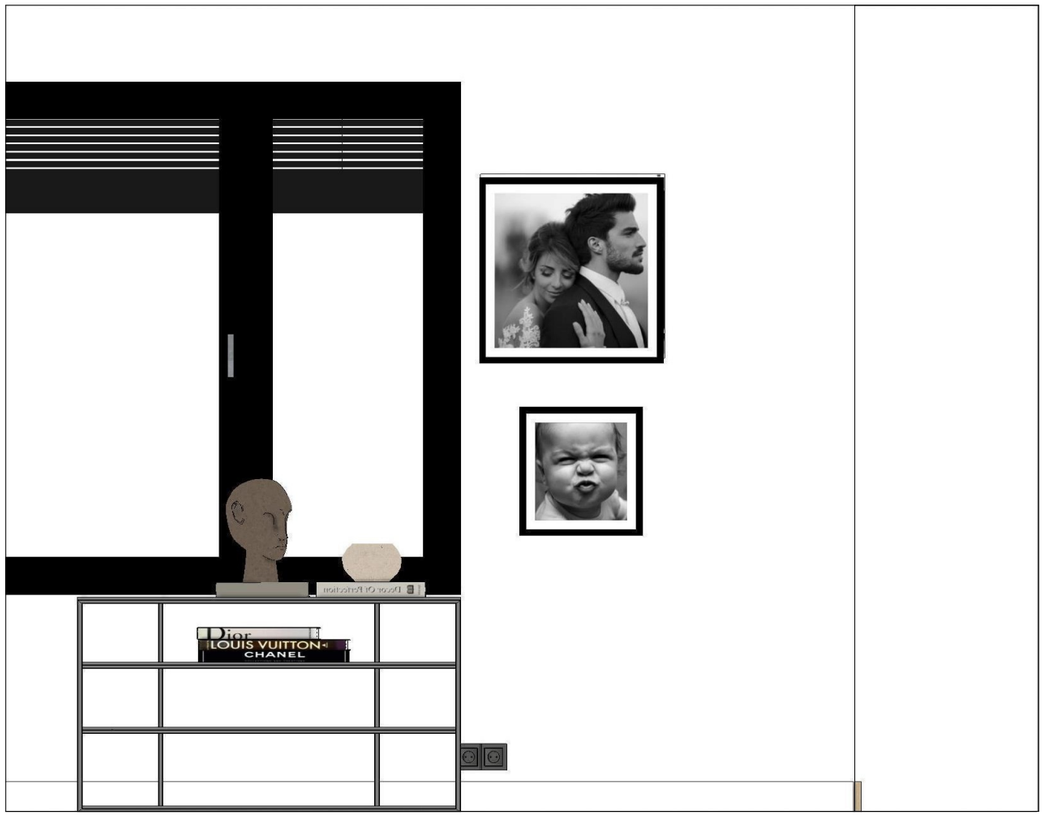


FN2

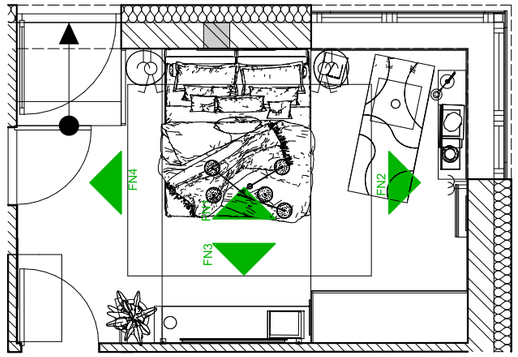


Megrendelő: Junior Art Center	Tervező: Nagy Ágnes Orsolya	
Terv megnevezése: Vizsgaremek	2022A csoport	Méretarány: 1:20
Rajz megnevezés: Falnézet Szülői Hálószoba 2/1. Emelet	Dátum: 2024.05.15	Oldalszám: 35.



FN3

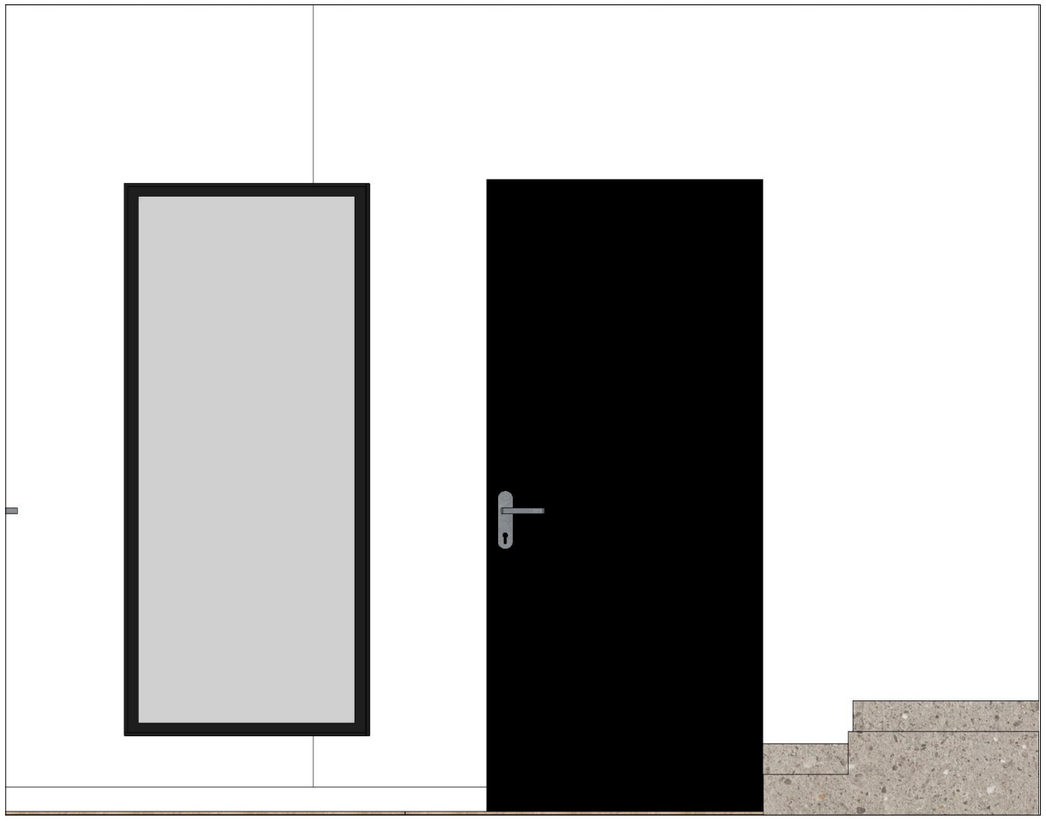

FN4

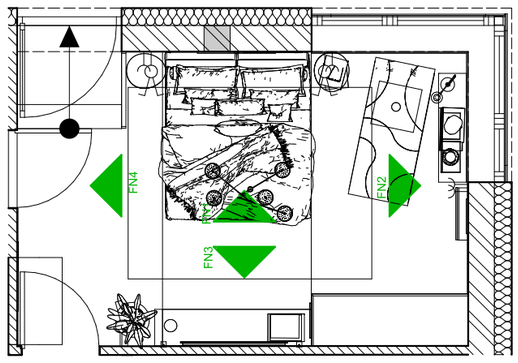

Megrendelő: Junior Art Center	Tervező: Nagy Ágnes Orsolya	
Terv megnevezése: Vizsgaremek	2022A csoport	Méretarány: 1:20
Rajz megnevezés: Falnézet Szülői Hálószoba 2/2. Emelet	Dátum: 2024.05.15	Oldalszám: 36.



Hálószoba




Megrendelő:	Tervező:
Junior Art Center	Nagy Ágnes Orsolya
Terv megnevezése: Vizsgaremek	2022A csoport Méretarány:
Rajz megnevezés: Emelet Szülői Háló Látványterv 2/1.	Dátum: 2024.05.15 Oldalszám: 37.

Hálószoba








Megrendelő: Junior Art Center	Tervező: Nagy Ágnes Orsolya
Terv megnevezése: Vizsgaremek	2022A csoport Méretarány:
Rajz megnevezés: Emelet Szülői Háló Látványterv 2/2.	Dátum: 2024.05.15 Oldalszám: 38.

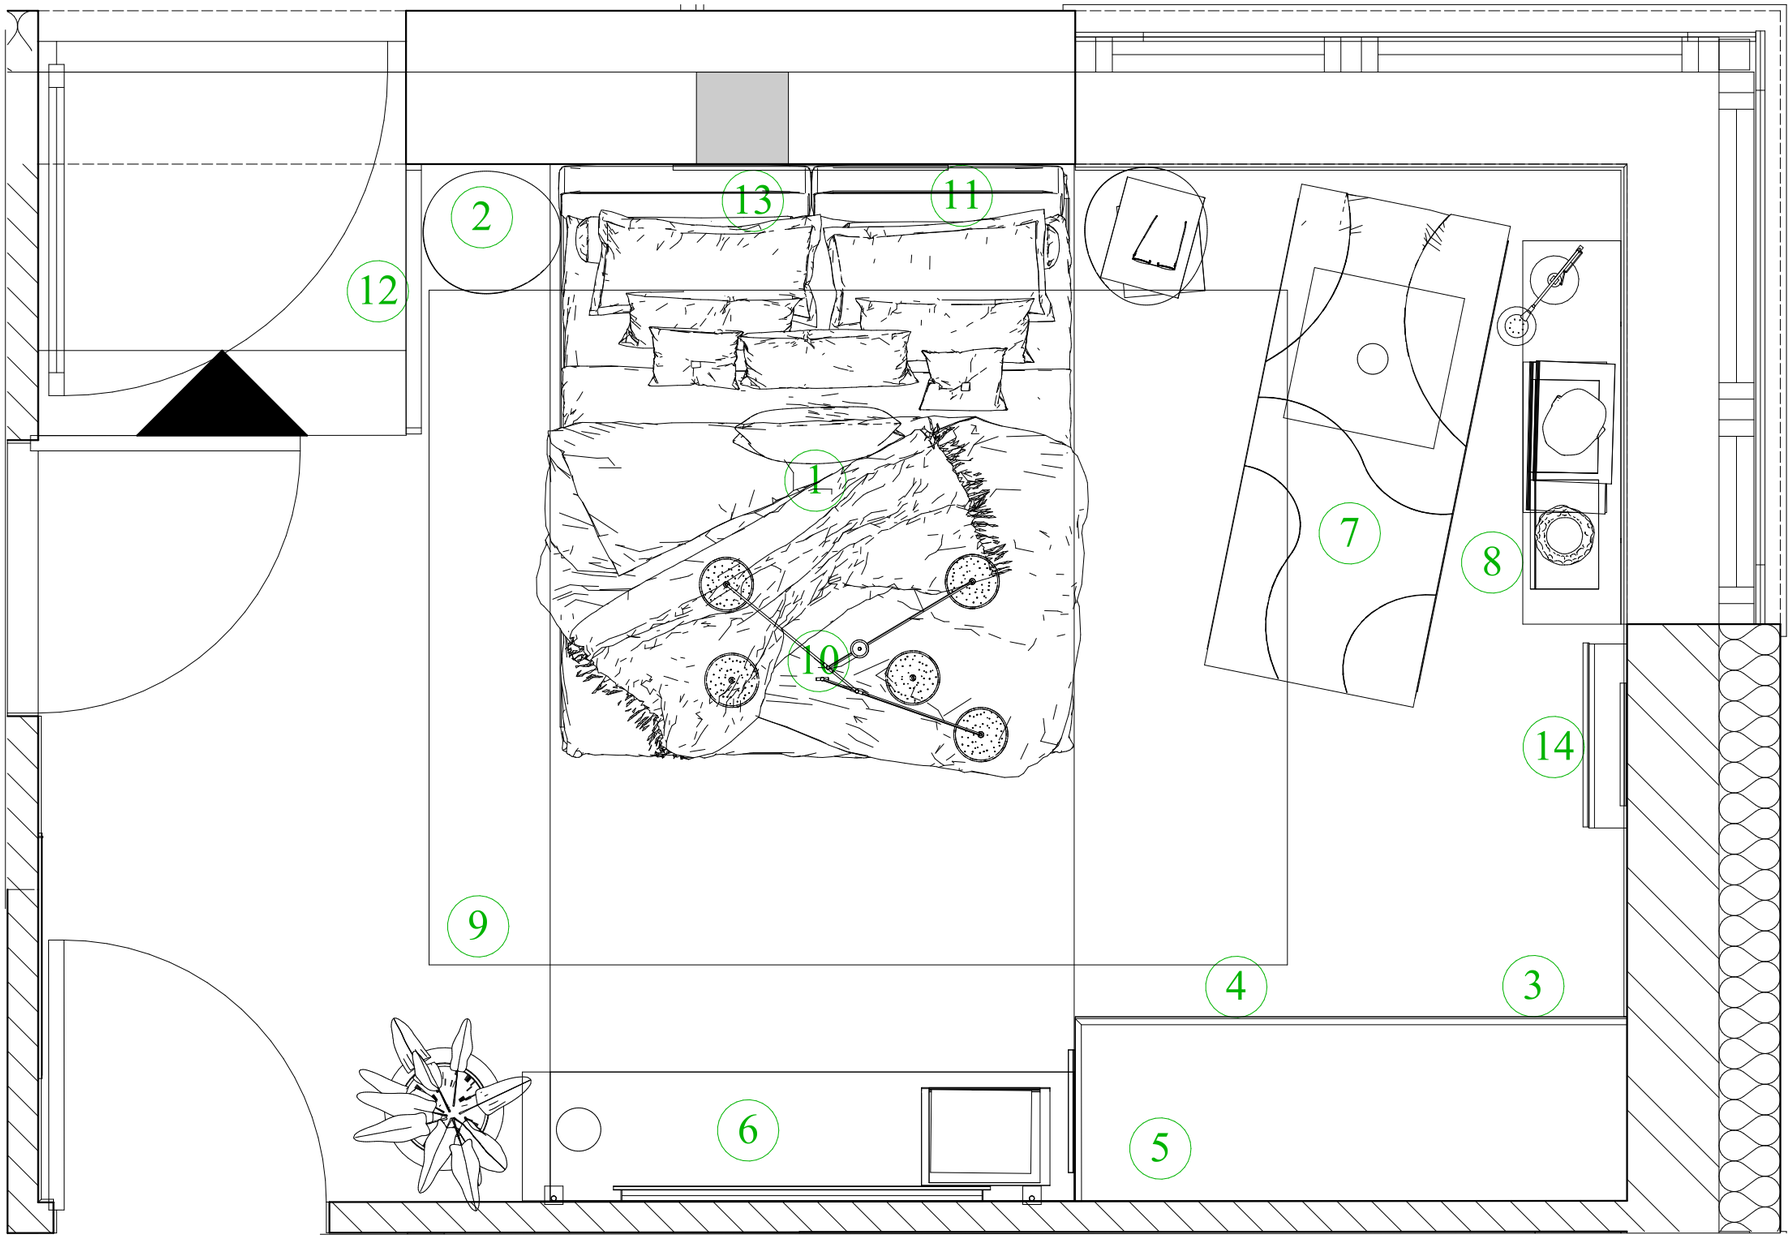


Megrendelő: Junior Art Center	Tervező: Nagy Ágnes Orsolya	
Terv megnevezése: Vizsgaremek	2022A csoport	Méretarány: 1:20
Rajz megnevezés: Bútorkonszignációs alaprajz Háló	Dátum: 2024.05.15	Oldalszám: 39.

KONSZIGNÁCIÓS TÁBLÁZAT

SZÜLŐI HÁLÓSZOBA

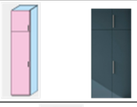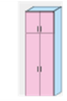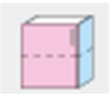	TERMÉK NEVE	CIKKSZÁM	MÉRETE (széxmélxmag) cm	SZÍNE	ANYAGA	DB SZÁM	GYÁRTÓ	FORGALMAZÓ	WEB	FOTÓ
1.	East Side Franciaágy	84421	180x200x100	krém/láb:fekete	műszál, pamut, fém	1		KARE	East Side Ágykeret 180X200Cm - KARE (kare24.hu)	
2.	Rumi kisasztal	Rumi	45x40x50	fekete	tölgyfa	2		IWC HOME	iwchome.com/pl/products/rumi-6324.html	
3.	Golf gardróbszekrény tip on ajtókkal	PK16.30C	60x56,6x260	Noce	laminált forgácslap	1	Colombini	Bono Design	Inspirálódjon ColombiniCasa kompozíciókkal - Bono Design	
4.	Golf gardróbszekrény tip on ajtókkal	PK16.60U	90x56,6x260	Noce		1	Colombini	Bono Design	Inspirálódjon ColombiniCasa kompozíciókkal - Bono Design	
5.	Golf felső elem tip on ajtóval	PL77.12F	45x45x60	Noce		4	Colombini	Bono Design	Inspirálódjon ColombiniCasa kompozíciókkal - Bono Design	
6.	Golf felső elem tip on ajtóval	P20.11D	45x45x56	Noce		4	Colombini	Bono Design	Inspirálódjon ColombiniCasa kompozíciókkal - Bono Design	
7.	Alberta Kalinda fekvőfotel	AOH19347	164x70x85	tégla	fém/szövet	1		Art of Home	Alberta Kalinda fekvőfotel (artofhome.hu)	
8.	Bordeaux konzolasztal	370063100078022	125x32x70	matt fekete	fém	1		BoConcept	https://www.boconcept.com/hu-hu/p/bordeaux/3706310-9:0022-13:0115/	
9.	NORA SZŐNYEG	53762	220x280	fekete,krém	natúr bőr, pamut	1		KARE	Dizájner Szőnyegek Vásárlása | KARE | oldal 2 (kare24.hu)	
10.	CM Plate Replica Design Mennyezeti Lámpa	CM 0457-6	60	fekete	fém, üveg	1		MobCenter	CM Plate replica design mennyezeti lámpa (mobcenter.hu)	
11.	Anio LED fali lámpa	6525169	4x3x11	fekete	alumínium üveg	2	Molto Luce	Fény24	Anio LED fali lámpa 2.700K fekete | Fény24.hu	
12.	Térelválasztó elemek	TE006	90x7x210	fekete	MDF	1	DECO	MobCenter	9x7 cm Fekete színű térelválasztó elem - DECO Premium fali lamellák, falpanelek, térelválasztók, design falburkolatok (premiumlamellak.hu)	
13.	Falikép	Relax mode on	80x80		fotó	1	Mirjam Duizendstra	MURALE	Relax mode on - Mirjam Duizendstra – Wanddeco en Muurkunst – Murale	
14.	LG ARTCOOL GALLERY A09FT 2,5kW inverteres splitklíma	A09FT	600x149x600	fekete keretes	üveg,fém, műanyag	1	LG	Webkazán	LG ARTCOOL GALLERY A09FT 2,5kW inverteres splitklíma A09FT (webkazan.hu)	
15.	*Mark Rothko ké- Opciondlis*		*70x90*		*papír*	*2*		*Etsy*	*Custom Mark Rothko Wall Art. Choose One of From Rothko's 60 Artworks, Leave a Message to Us, We Will Produce It for You. Rothko Print Art - Etsy.de*	

BATHROOM
interior design

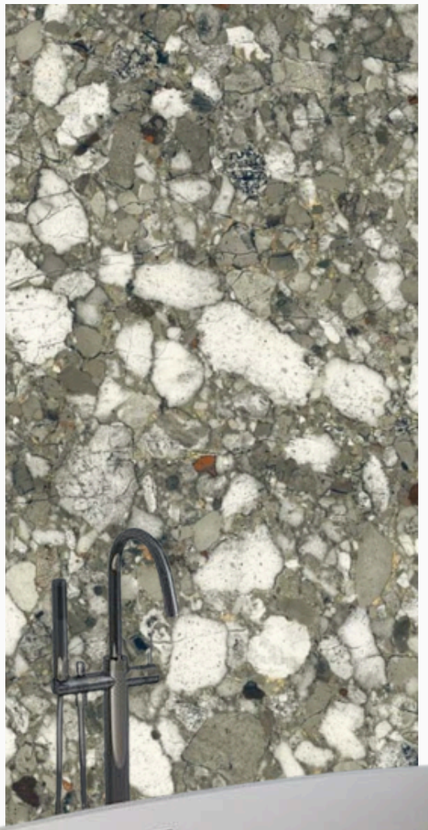












FN1




FN2

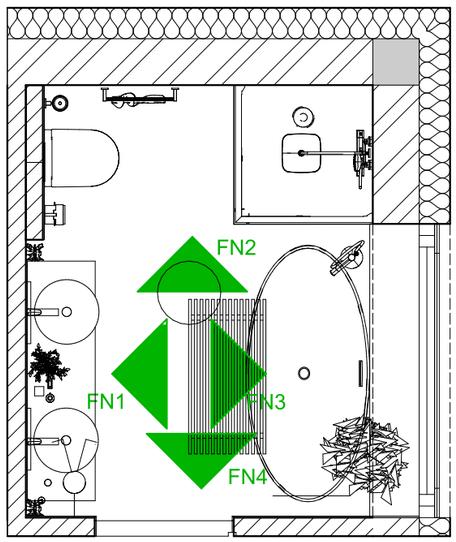


Megrendelő: Junior Art Center	Tervező: Nagy Ágnes Orsolya	
Terv megnevezése: Vizsgaremek	2022A csoport	Méretarány: 1:20
Rajz megnevezés: Falnézet Szülői Fürdő 2/1. Emelet	Dátum: 2024.05.15	Oldalszám: 40.



FN3

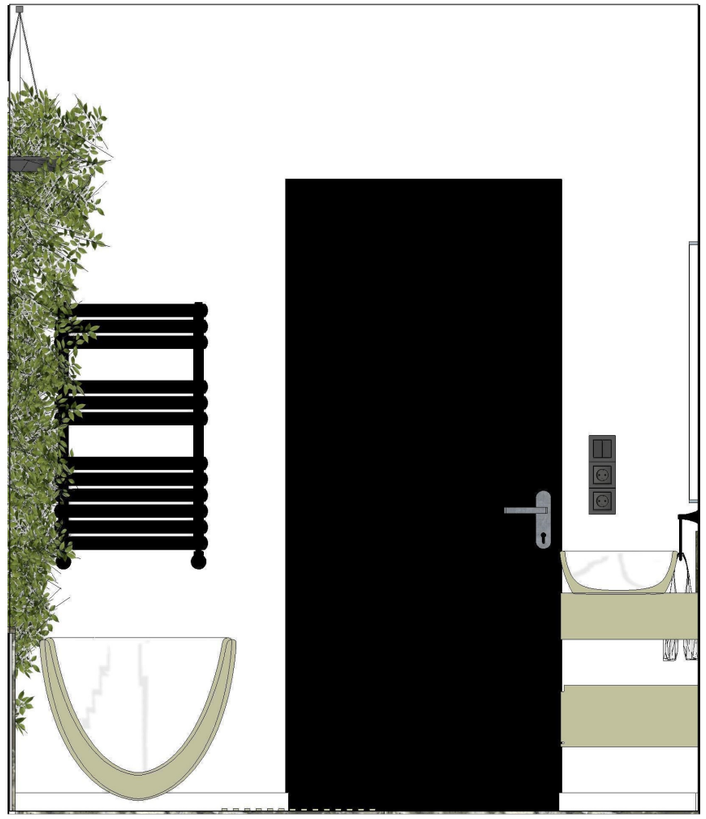


FN4

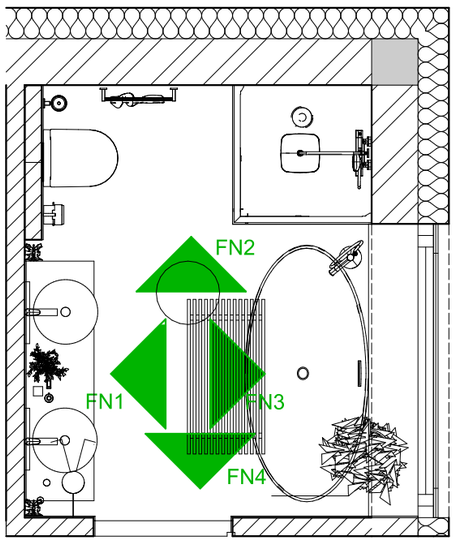


Megrendelő: Junior Art Center	Tervező: Nagy Ágnes Orsolya	
Terv megnevezése: Vizsgaremek	2022A csoport	Méretarány: 1:20
Rajz megnevezés: Falnézet Szülői Fürdő 2/2. Emelet	Dátum: 2024.05.15	Oldalszám: 41.

FAL 1

FAL3

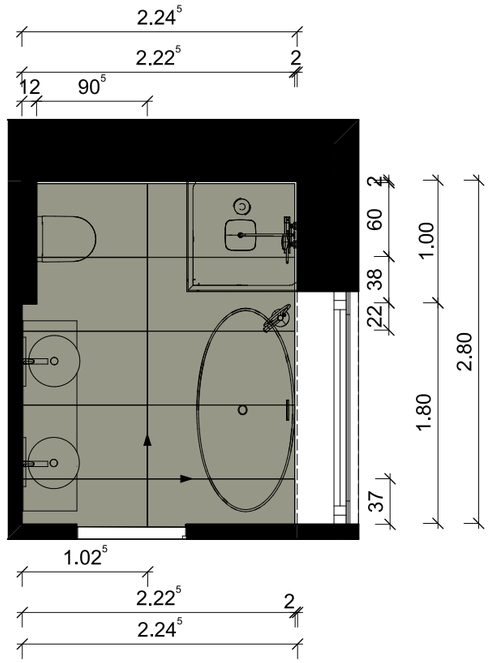

FAL 2

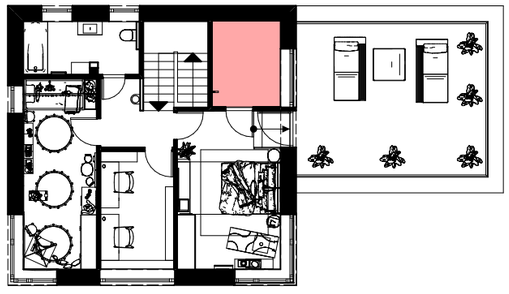

Padlólap: Sant Agostino Venistone Emerald kerámia


mérete: 60x120 cm

Fugaszélesség: 2 mm

Burkolat indítás egész lappal


Megrendelő: Junior Art Center	Tervező: Nagy Ágnes Orsolya	
Terv megnevezése: Vizsgaremek	2022A csoport	Méretarány: 1:50
Rajz megnevezés: Burkolatkiosztás Emelet Fürdőszoba	Dátum: 2024.05.15	Oldalszám: 42.


FAL 1

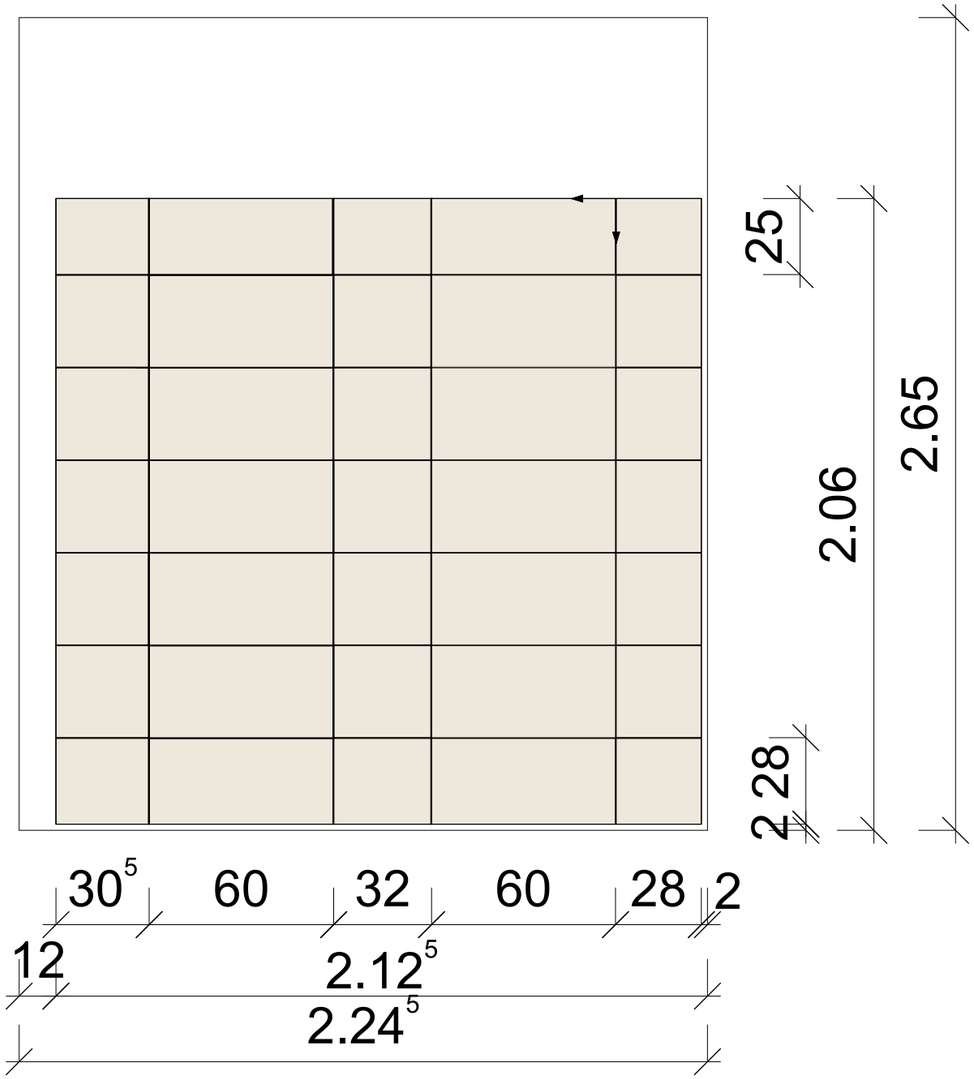



FAL 1

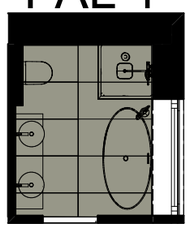

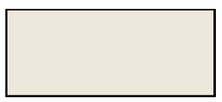

Falicsempe:Tubadzin Blinds fehér matt


mérete: 30x60 cm


Fugaszélesség: 2 mm


Burkolat indítás egész lappal

Megrendelő: Junior Art Center	Tervező: Nagy Ágnes Orsolya	
Terv megnevezése: Vizsgaremek	2022A csoport	Méretarány: 1:20
Rajz megnevezés: Burkolatkiosztás Emelet Fürdőszoba Falnézet-Fal 1	Dátum: 2024.05.15	Oldalszám: 43.

FAL 2

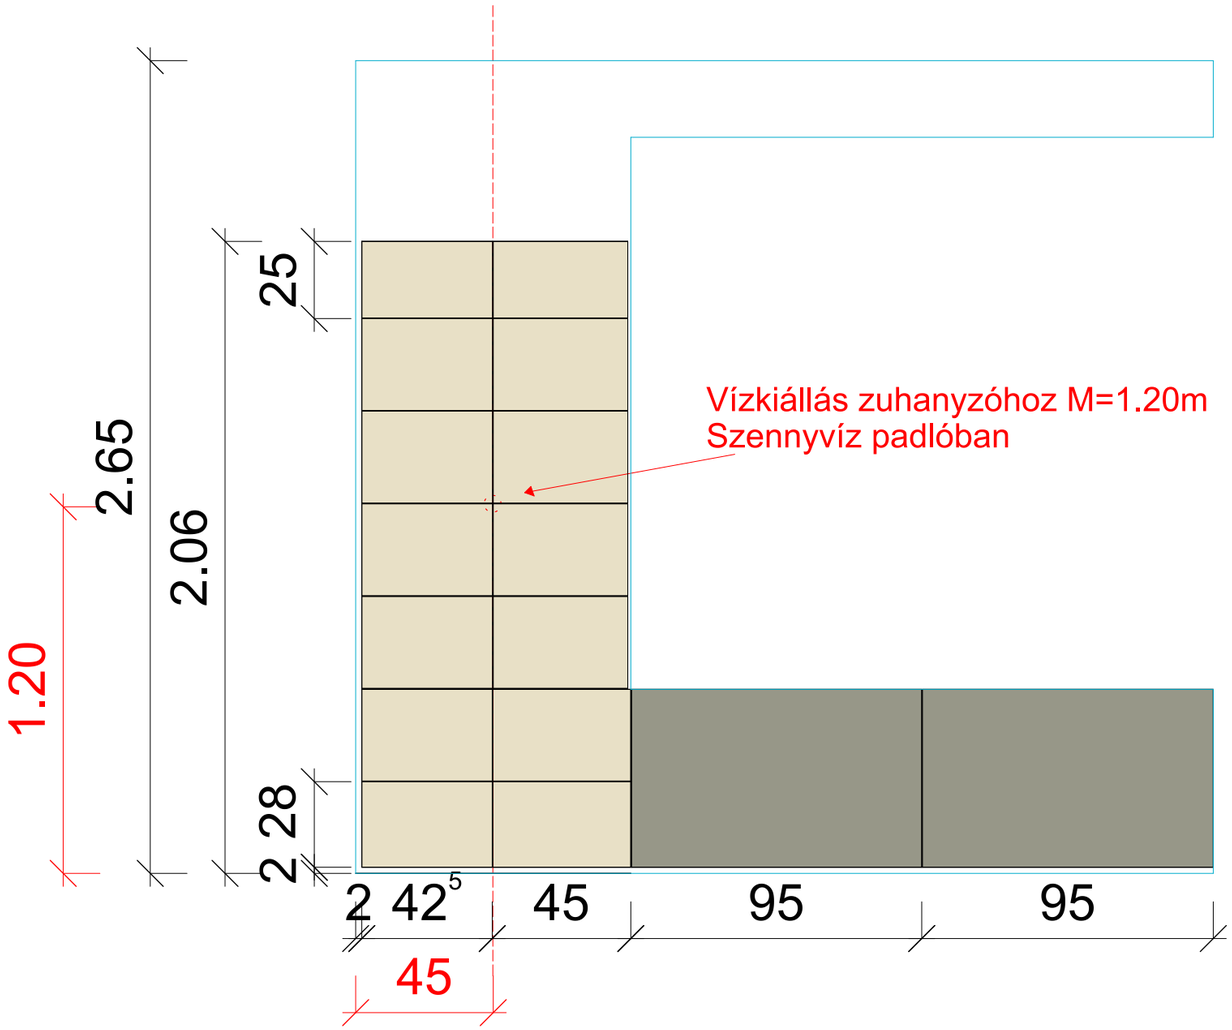

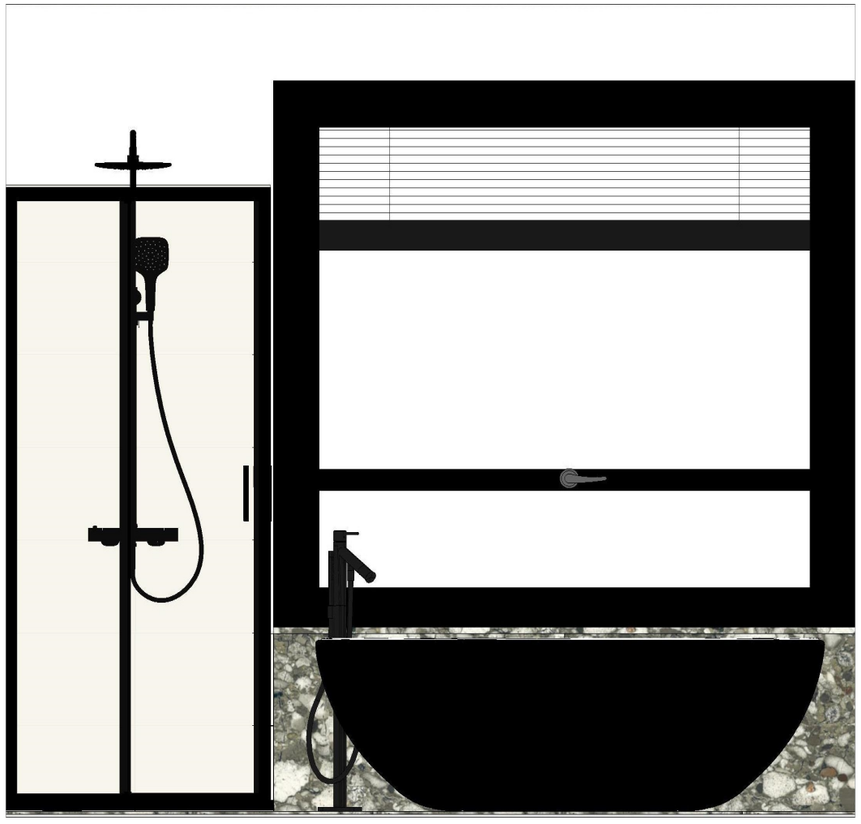

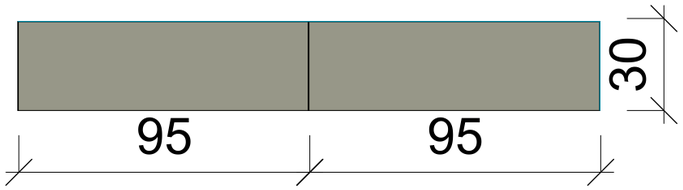

Ablakpárkány burkolása


Falicsempe:Tubadzin Blinds fehér matt

mérete: 30x60 cm

Falicsempe: Sant Agostino Venistone Emerald kerámia

mérete: 60x120 cm


Fugaszélesség: 2 mm

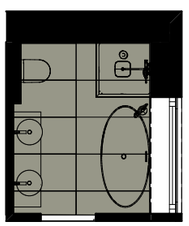

FAL 2

Megrendelő: Junior Art Center	Tervező: Nagy Ágnes Orsolya	
Terv megnevezése: Vizsgaremek	2022A csoport	Méretarány: 1:20
Rajz megnevezés: Burkolatkiosztás Emelet Fürdőszoba Falnézet-Fal 2	Dátum: 2024.05.15	Oldalszám: 44.

FAL 3

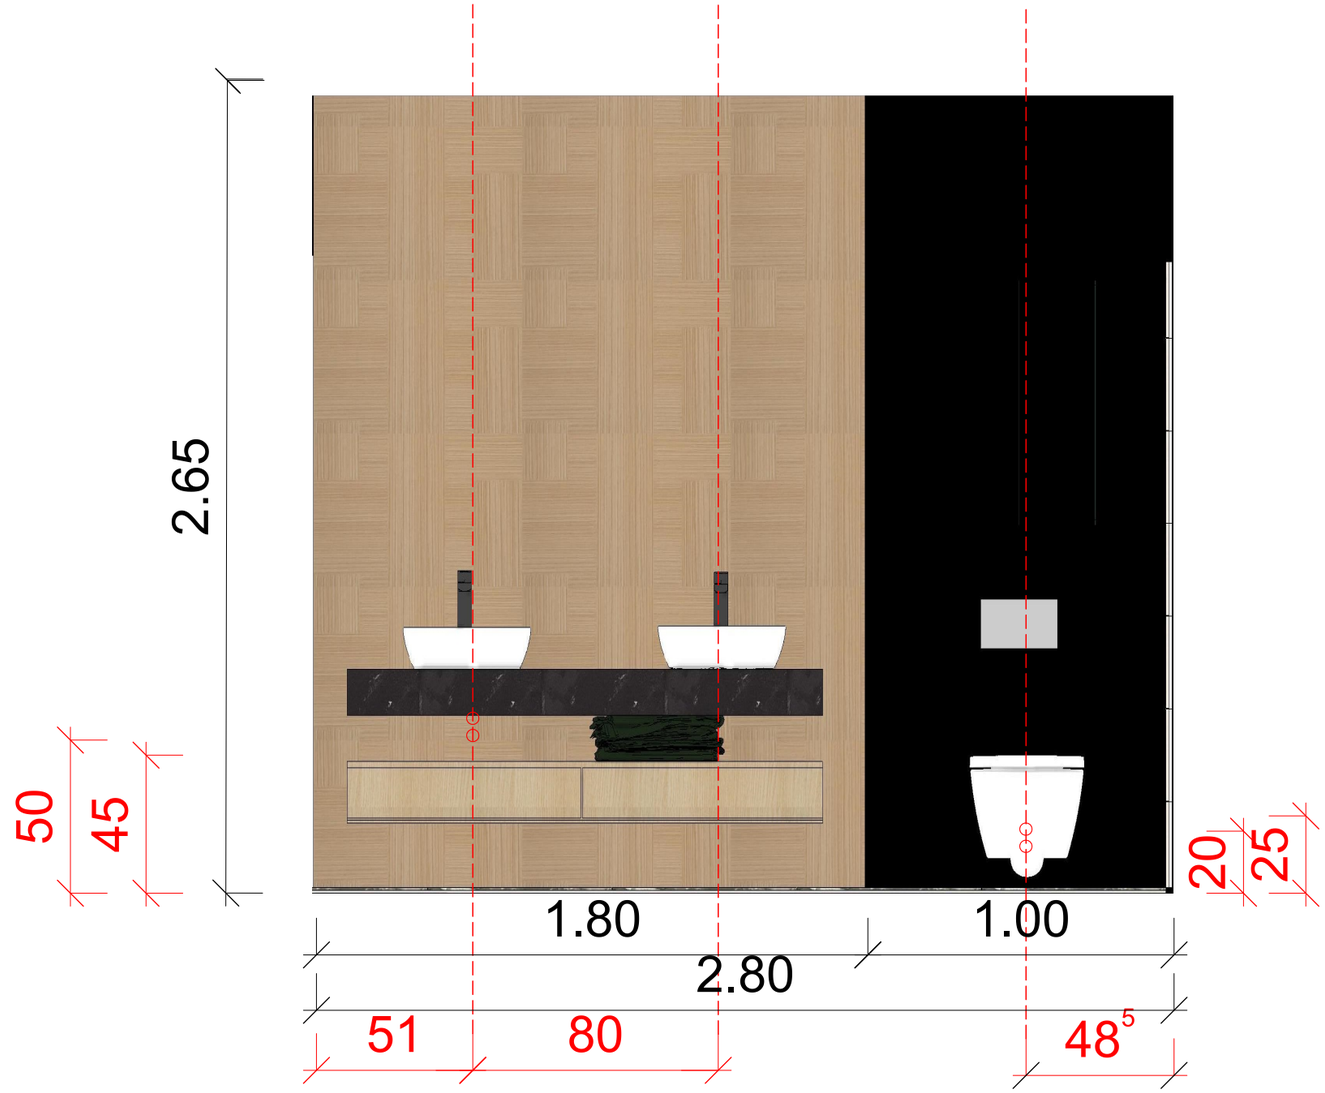


FAL3-on nincs hidegburkolat

Vízkiállások mosdóhoz M=0.50m
Szennyvíz M=0.45m

Vízkiállás WC-hez M=0.25m
Szennyvíz M=0.20m

FAL 3

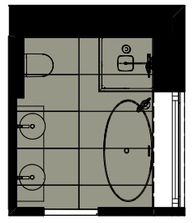



CLEAF Jiometori S191 HPL dekoritlemez
276x204 cm
ABS élzáróval



Benjamin Moore falfesték
Aura Bath and Spa Matte
Space Black 2119-10

Megrendelő: Junior Art Center	Tervező: Nagy Ágnes Orsolya	
Terv megnevezése: Vizsgaremek	2022A csoport	Méretarány: 1:20
Rajz megnevezés: Burkolatkiosztás Emelet Fürdőszoba Falnézet-Fal 3	Dátum: 2024.05.15	Oldalszám: 45.



Fürdőszoba




Megrendelő:	Tervező:
Junior Art Center	Nagy Ágnes Orsolya
Terv megnevezése: Vizsgaremek	Méretarány: 2022A csoport
Rajz megnevezés: Emelet Szülői Fürdő Látványterv 2/1.	Dátum: 2024.05.15 Oldalszám: 46.

Fürdőszoba





Megrendelő:	Tervező:	
Junior Art Center	Nagy Ágnes Orsolya	
Terv megnevezése:	2022A csoport	Méretarány:
Vizsgaremek		
Rajz megnevezés:	Dátum:	Oldalszám:
Emelet Szülői Fürdő Látványterv 2/2.	2024.05.15	47.

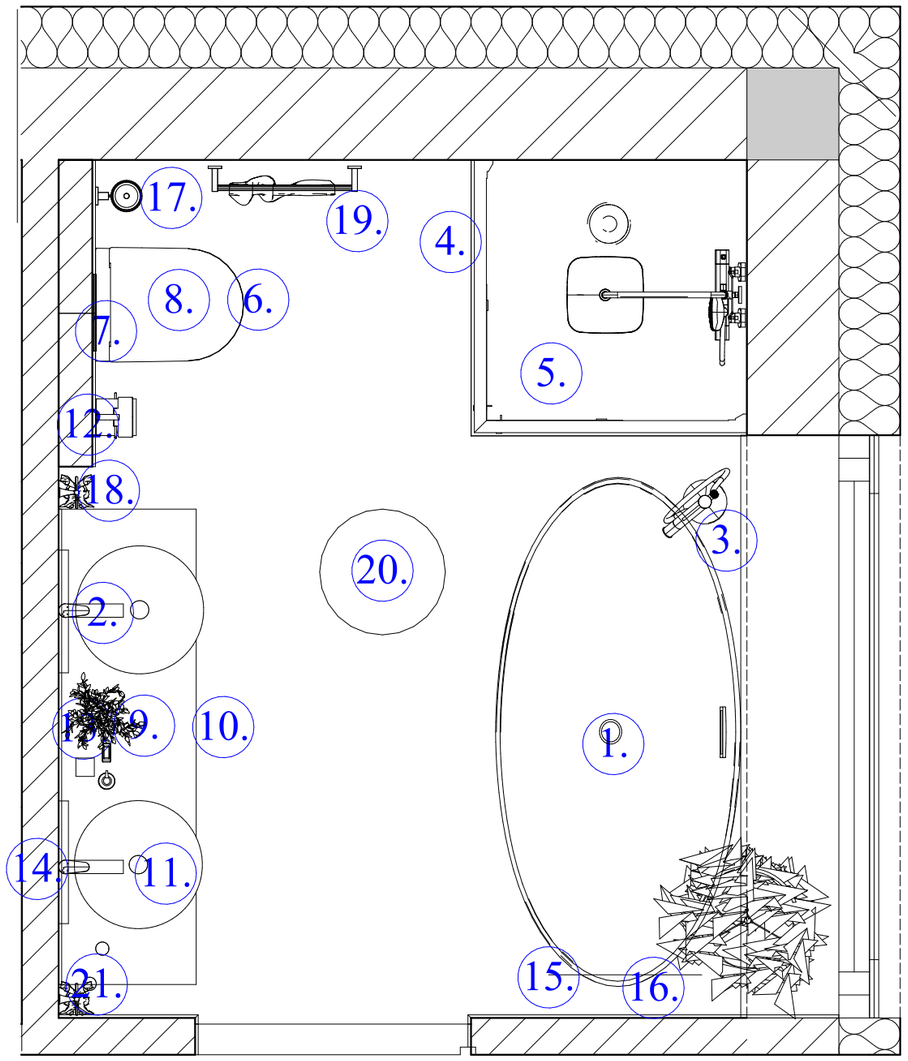

Megrendelő: Junior Art Center	Tervező: Nagy Ágnes Orsolya	
Terv megnevezése: Vizsgaremek	2022A csoport	Méretarány: 1:20
Rajz megnevezés: Bútorkonszignációs alaprajz Fürdőszoba	Dátum: 2024.05.15	Oldalszám: 48.

KONSZIGNÁCIÓS TÁBLÁZAT

SZÜLŐI FÜRDŐSZOBA

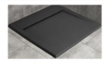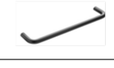	TERMÉK NEVE	CIKKSZÁM	MÉRETE (széxmélxmag) cm	SZÍNE	ANYAGA	DB SZÁM	GYÁRTÓ	FORGALMAZÓ	WEB	FOTÓ
1.	FEKETE FREEDOM O TEC kád	O TEC	166x80x56.5	fekete-fehér	öntött akril	1	Ravak	Ravak	Fekete Freedom Wall kád - RAVAK Hungary Kft.	
2.	CHROME II ÁLLÓ MOSDÓCSAPTELEP, BECOOL FUNKCIÓVAL	CR II 015.21BL	22.5x30.3	fekete	kerámia	2	Ravak	Ravak	Chrome II BeCool mosdócsaptelep leeresztő nélkül - RAVAK Hungary Kft.	
3.	Chrome padlón álló kádcsaptelep	CR 080	27x22.5x950-977	fekete	kerámia	1	Ravak	Ravak	Chrome padlón álló kádcsaptelep - CR 080.00 - RAVAK Hungary Kft.	
4.	Zuhanykabin, Radaway Premium Pro Black KDD szögletes zuhanykabin	Premium Pro Black KDD	80x80x200	fekete	fém, edzett üveg	1	Radaway	Zuhanykabin.hu	Zuhanykabin, Radaway Premium Pro Black KDD szögletes fekete zuhanykabin 80x80 átlátszó	Zuhanykabin	
5.	Teos C szögletes lapos zuhanytálca	TEOS C	80x80x2.6	fekete	műmárvány	1	Radaway	Zuhanykabin.hu	Teos C szögletes lapos zuhanytálca - Radaway	
6.	ME by Starck Fali, mélyöblítésű WC	252809	37x57	fehér	porcelán	1	Duravit	Szaniter és Klíma Center	Duravit ME by Starck: Bathroom series	Duravit	
7.	DuraSystem® Elektronikus nyomólap WC-hez A2	WD5003	23x1x15.7	fehér	üveg	1	Duravit	Szaniter és Klíma Center	DuraSystem® Elektronikus nyomólap WC-hez A2 #WD5003	Duravit	
8.	ME by Starck WC-ülőke	2009	37.4x45.8	fehér	nemesacél zsanér	1	Duravit	Szaniter és Klíma Center	ME by Starck WC-ülőke #002009	Duravit	
9.	Arezzo márvány konzolos mosdópult	AR-167490	150x46x12	matt fekete/antracit	márvány	1	Arezzo Design	Fürdőszoba Szaniter Shop	AREZZO design 140x46 cm márvány konzolos mosdópult Matt Fekete sz (furdoszoba-szaniter.hu)	
10.	Play lebegő szekrény	Play MS	60x48x26	Robe Alba		2	Gama Decor	Palatinus Fürdőszoba	Designer bathrooms	GAMADECOR (gama-decor.com)	
11.	AREZZO design Lorca mosdótál	AR-465	41.5x41.5x13	fehér	porcelán	2	Arezzo Design	Fürdőszoba Szaniter Shop	AREZZO design Lorca mosdótál AR-465 - Pultra ültethető mosdók - Porcelán mosdók - Mosdók - Fürdőszoba kompromisszumok nélkül	
12.	REZZO design univerzális felsőszekrény, 2 ajtós	AR-167732	50x80x12	matt fekete		2	Arezzo Design	Arezzo	AREZZO design univerzális felsőszekrény bármely modellhez 50 cm-es, 2 ajtós (12,6) matt fekete - Felső szekrények bármely családhoz - Bútorok - Fürdőszoba kompromisszumok nélkül	
13.	Arezzo márvány fali panel	AR-168262	120x1.5xx20	matt fekete	márvány	1	Arezzo Design	Arezzo	AREZZO design márvány fali panel 120/20/1,5 matt antracit AR-1682 (furdoszoba-szaniter.hu)	
14.	AREZZO design LED ovális okos tükör	AR-3056BL	40x3.2x90	fekete	alumínium keret	2	Arezzo Design	Arezzo	AREZZO design LED ovális okos tükör, fekete - Okos tükrök - Tükrök - Fürdőszoba kompromisszumok nélkül	
15.	AREZZO design FLAT BLACK 800x500 törölközőszárítós radiátor	AR-FB8050	500x800	fekete	acél	1	Arezzo Design	Arezzo	AREZZO design FLAT BLACK 800x500 törölközőszárítós radiátor AR-FB8050 - Törölközőszárító radiátorok - Törölközőszárító radiátorok - Fürdőszoba kompromisszumok nélkül	
16.	AREZZO design fix bekötésű 300 W-os fűtőpatron	AR-VT300BFIX		fekete		1	Arezzo Design	Arezzo	AR-VT300BFIX	
17.	Grohe Start Cube Városi fürdőszobai kiegészítők szett 3 az 1-ben	411232430		matt fekete	üveg/fém	1	Grohe	Szaniter és Klíma Center	Grohe Start Cube Városi fürdőszobai kiegészítők szett 3 az 1-ben, matt fekete 411232430 - Szaniter és Klíma Center (szaniteresklimacenter.hu)	
18.	LAUFEN NIXIE Törölközőtartó	H3811544500001	20x5x15	matt fekete	fém	2	Laufen	Szaniter és Klíma Center	LAUFEN NIXIE Törölközőtartó, Matt Fekete H3811544500001 - Szaniter és Klíma Center (szaniteresklimacenter.hu)	
19.	LAUFEN NIXIE Törölközőtartó	H3811514500001	50x7.5x2	matt fekete	fém	1	Laufen	Szaniter és Klíma Center	LAUFEN NIXIE Törölközőtartó, Matt Fekete H3811514500001 - Szaniter és Klíma Center (szaniteresklimacenter.hu)	
20.	Arena általános mennyezeti lámpa	TL-10175	40.5x9	matt fekete	fém	1	Nowodvorski	Elter	Arena általános mennyezeti lámpa, fekete, 3 x E14 (elter.hu)	
21.	Elin 1-es függeszték IP44	PL0123	48	fekete	fém	2	Vezette	Lunares	Elin függőlámpa 1xLED fekete IP44 PL0123-BK PL0123-BK | Lunares áruház	

CHILD ROOM
interior design

MÁTÉ Safari

















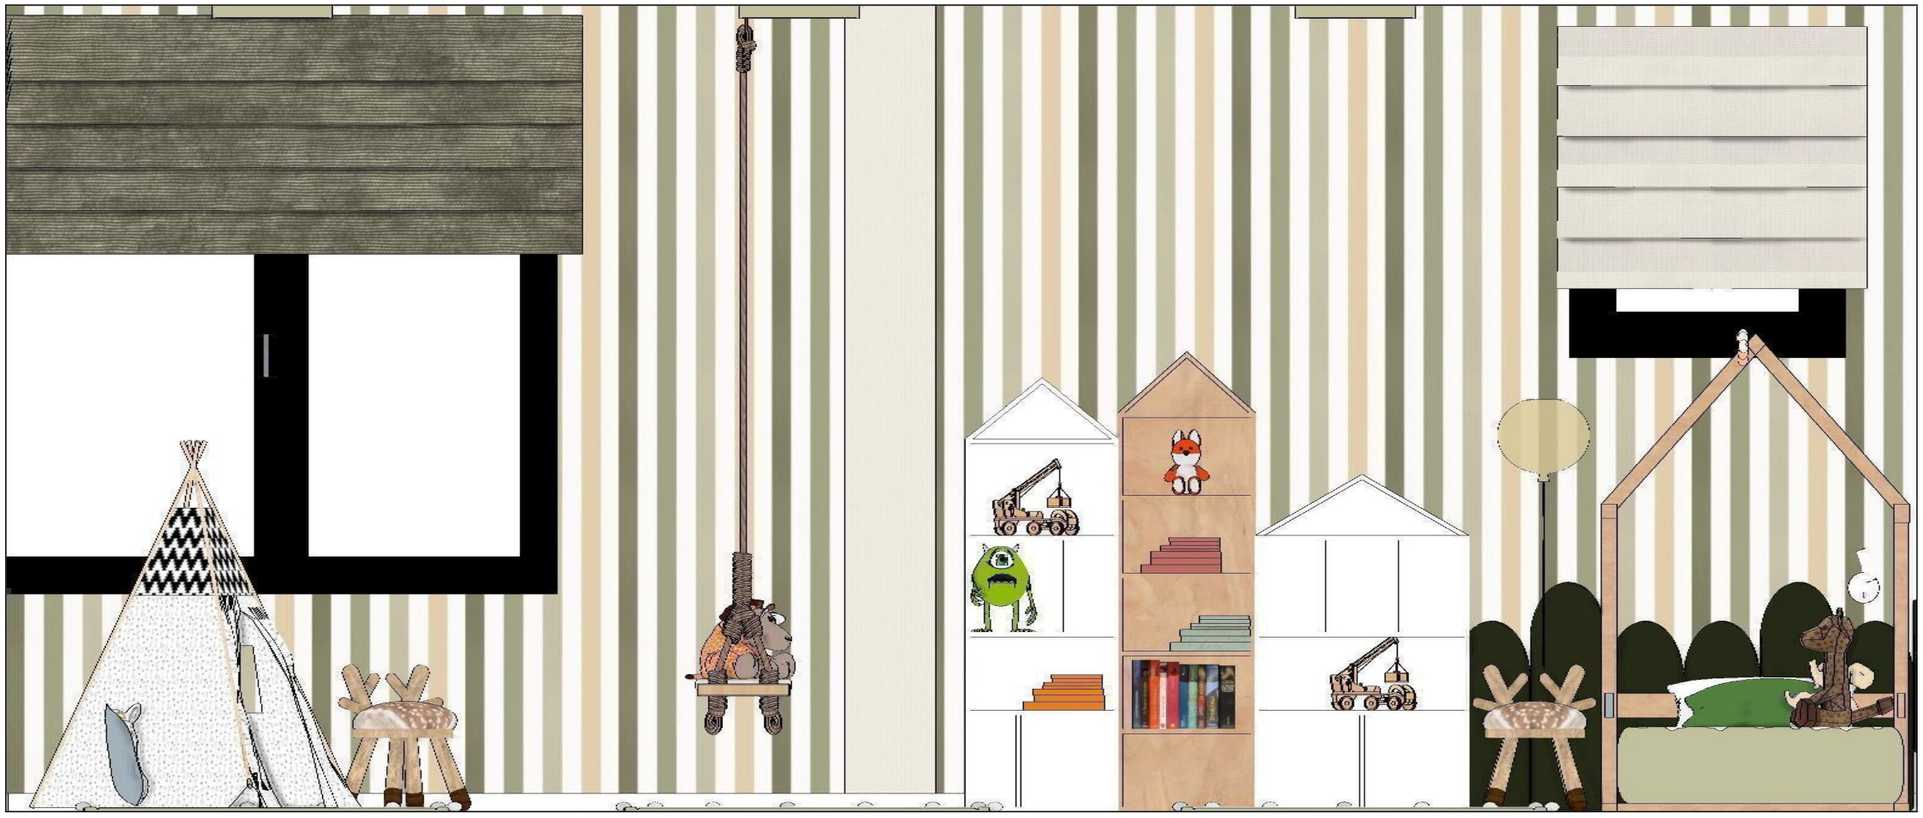


FN1

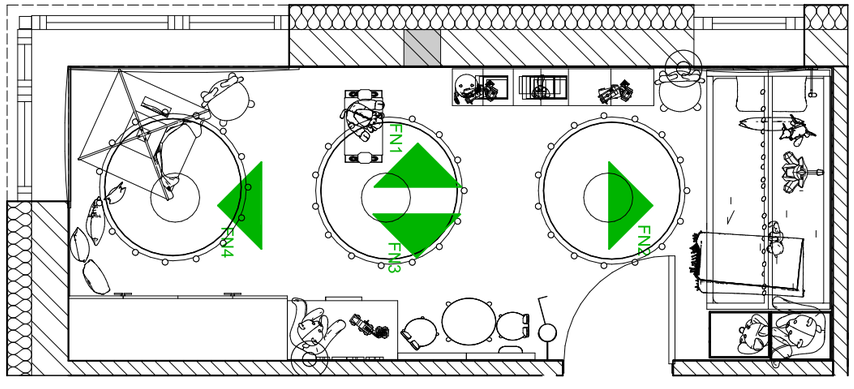


Megrendelő: Junior Art Center	Tervező: Nagy Ágnes Orsolya	
Terv megnevezése: Vizsgaremek	2022A csoport	Méretarány: 1:20
Rajz megnevezés: Falnézet Gyerekszoba 3/1. Emelet	Dátum: 2024.05.15	Oldalszám: 49.



FN2

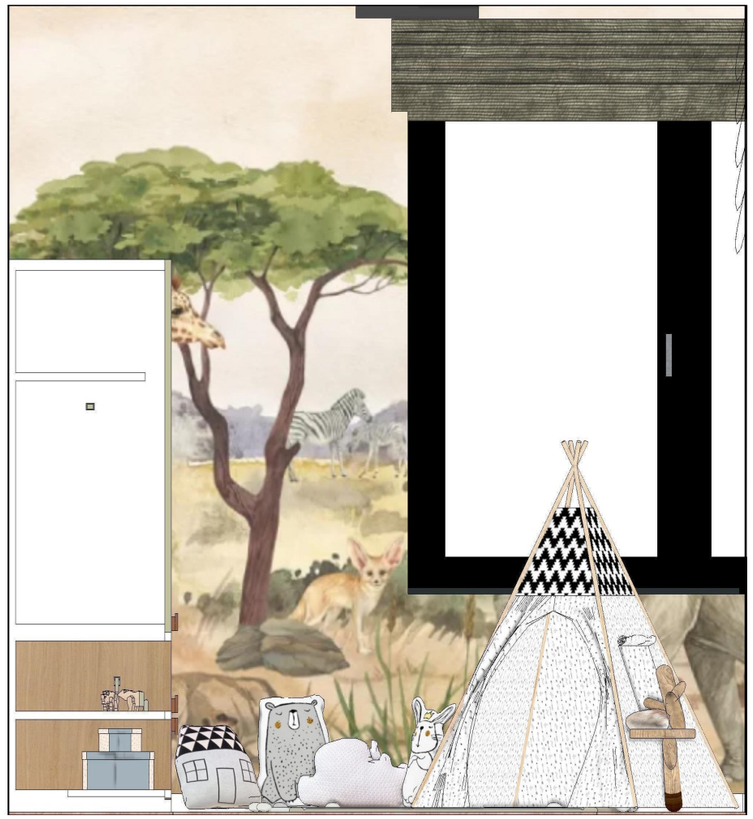


FN4

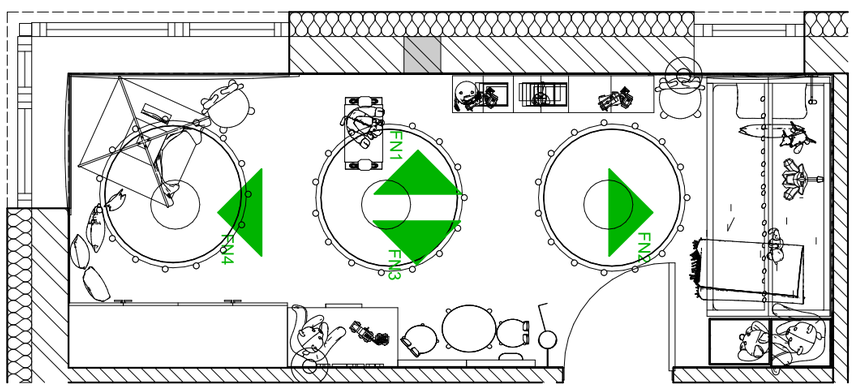

Megrendelő: Junior Art Center	Tervező: Nagy Ágnes Orsolya	
Terv megnevezése: Vizsgaremek	2022A csoport	Méretarány: 1:20
Rajz megnevezés: Falnézet Gyerekszoba 3/2. Emelet	Dátum: 2024.05.15	Oldalszám: 50.



FN3

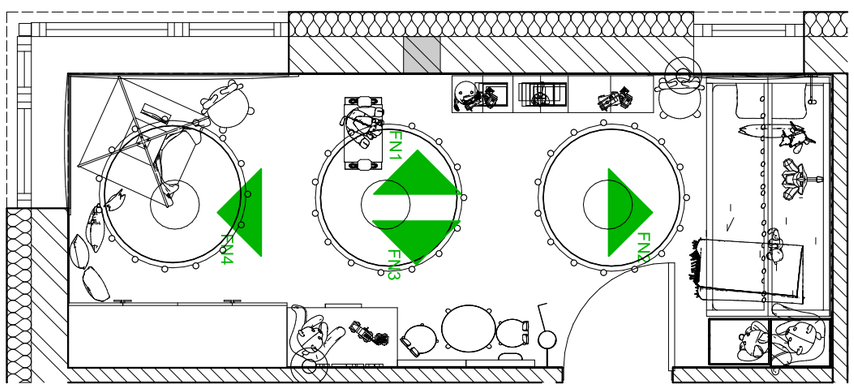

Megrendelő: Junior Art Center	Tervező: Nagy Ágnes Orsolya	
Terv megnevezése: Vizsgaremek	2022A csoport	Méretarány: 1:20
Rajz megnevezés: Falnézet Gyerekszoba 3/3. Emelet	Dátum: 2024.05.15	Oldalszám: 51.

Gyerekszoba




Megrendelő: Junior Art Center	Tervező: Nagy Ágnes Orsolya
Terv megnevezése: Vizsgaremek	Méretarány: 2022A csoport
Rajz megnevezés: Emelet Gyerekszoba Látványterv 2/1.	Dátum: 2024.05.15 Oldalszám: 52.



Gyerekszoba



Megrendelő: Junior Art Center	Tervező: Nagy Ágnes Orsolya
Terv megnevezése: Vizsgaremek	Méretarány: 2022A csoport
Rajz megnevezés: Emelet Gyerekszoba Látványterv 2/2.	Dátum: 2024.05.15 Oldalszám: 53.

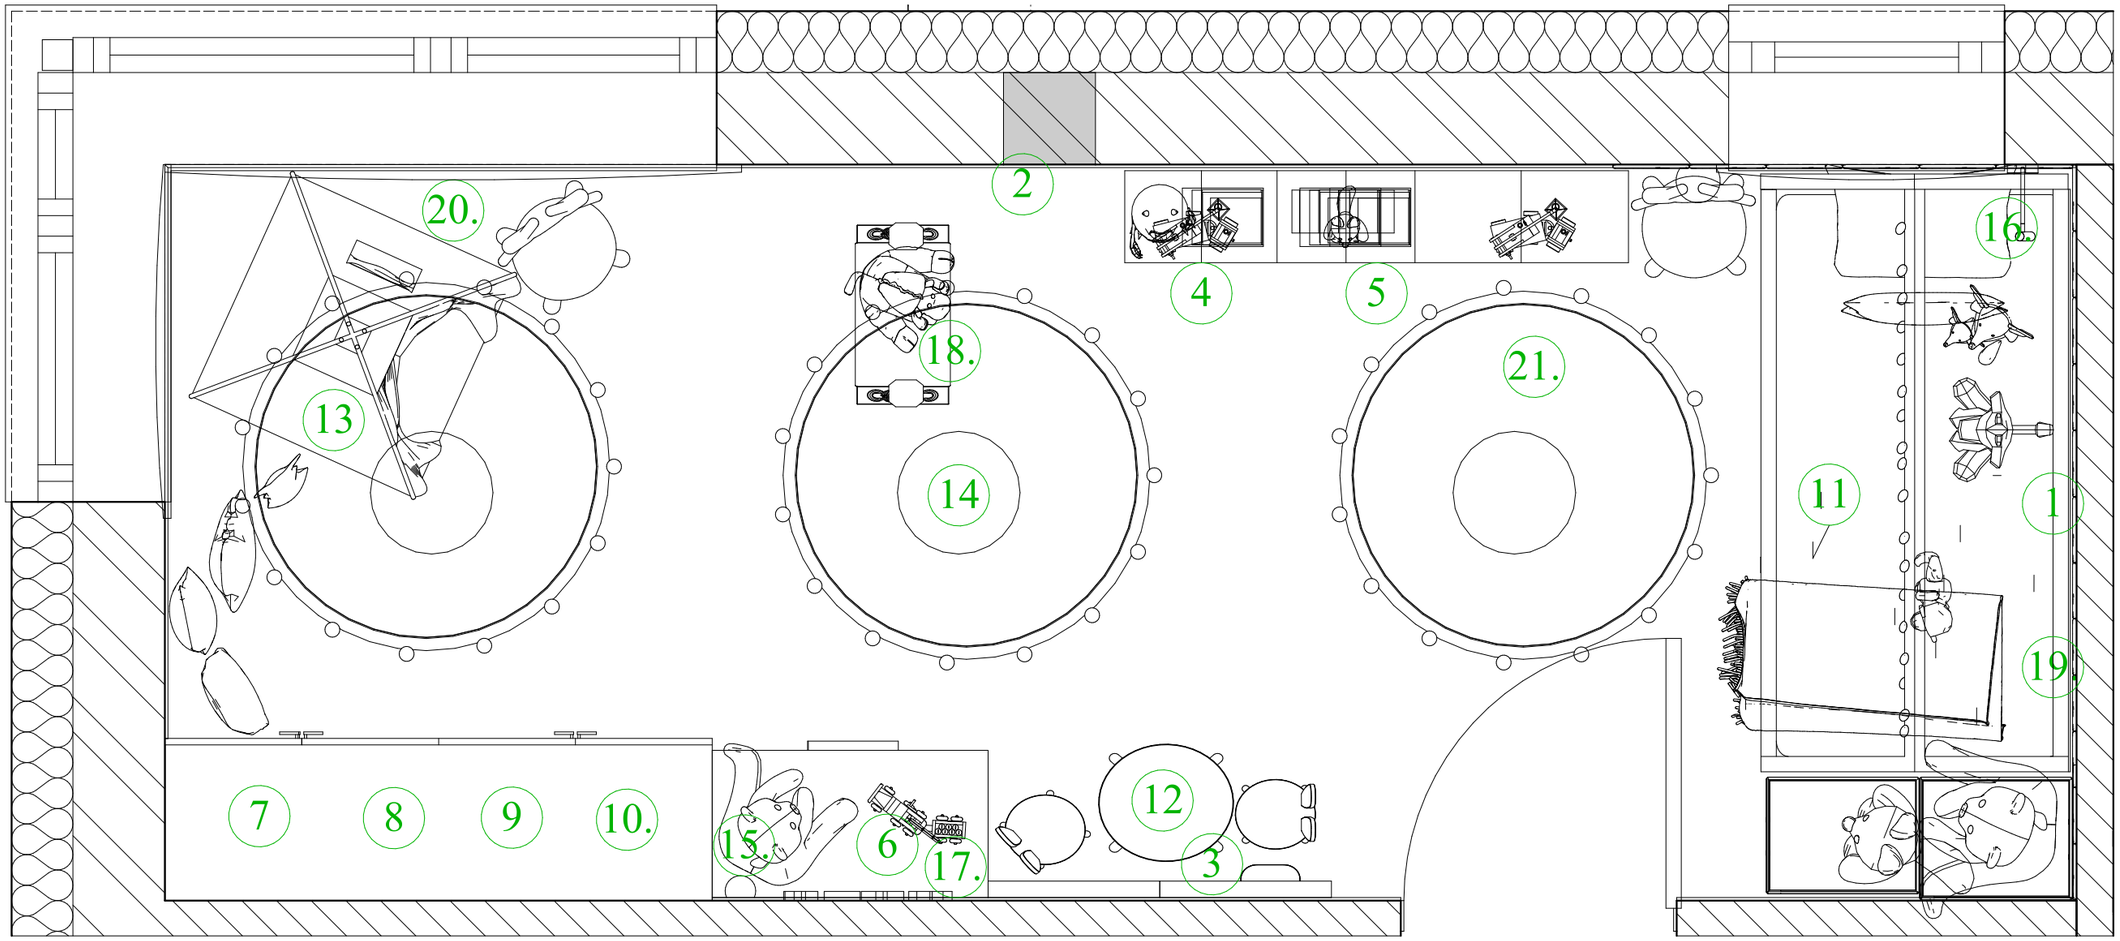

Megrendelő: Junior Art Center	Tervező: Nagy Ágnes Orsolya	
Terv megnevezése: Vizsgaremek	2022A csoport	Méretarány: 1:20
Rajz megnevezés: Bútorkonszignációs alaprajz Gyerekszoba	Dátum: 2024.05.15	Oldalszám: 54.

KONSZIGNÁCIÓS TÁBLÁZAT

GYEREKSZOBA

	TERMÉK NEVE	CIKKSZÁM	MÉRETE (széxmélxmag) cm	SZÍNE	ANYAGA	DB SZÁM	GYÁRTÓ	FORGALMAZÓ	WEB	FOTÓ
1.	Design gyerekszoba tapéta - Szafari 2	W12	60x265	savanna	vászonszerkezet	2		Baba Ágynemű Bolt	Design gyerekszoba tapéta - Szafari 2 babaagynemubolt.hu web	
2.	Zöld-bézs csíkos gyerek tapéta Se Cacher Kaki 53 cm x 10 m	103587370	53x100	zöld-bézs	vlies	16	Caselio	Tapéta Korzó	Zöld-bézs csíkos gyerek tapéta Se Cacher Kaki 53 cm x 10 m - Tapéta Korzó (tapetakorzo.hu)	
3.	KIDDY KRÉTATÁBLA HÁZ FORMÁJÚ	Kiddy	75x3x116	fenyő/fekete	fenyő/mdf	1		Scandishop	KIDDY krétatábla ház formájú | SCANDIshop.hu	
4.	Házikó polcokkal	RB.41	72.6x43.6x157.9	fehér	mdf	2	Meblik	Meblik	Sweet Home - Meblik	
5.	Magas házikó könyvespolc	RB.44	72.6x43.6x193.4	fehér	mdf	1	Meblik	Meblik	Magas Házikó Könyvespolc FS Sweet Home - Sweet Home - Meblik	
6.	Swing komód	Swing	90x75.6x76	fehér	mdf	1	MobCenter	MobCenter	https://mobcenter.hu/swing-babaszoba-kollekcio/6891-18490-swing-komod-bababutor-5905191391409.html#/159-polcnikazo-nem	
7.	MELO ME1 ruhásszekrény	DL8S839	80x40x193	krém/tölgy	DTD	1	DL	Wilsondo	MELO ME1 krémszínű ruhásszekrény | Wilsondo.hu	
8.	MELO ME6 2D2P komód	DL8S844	80x40x116.5	krém/tölgy	DTD	2	DL	Wilsondo	https://www.wilsondo.hu/melo-me6-2d2p-komod-kremszin/	
9.	Magasító elem a MELO ME1 szekrényhez	DL8S840	8080x38x40	krém	DTD	1	DL	Wilsondo	Magasító elem a MELO ME1 szekrényhez | Wilsondo.hu	
10.	MELO ME3 keskeny polcos szekrény	DL8S841	26x38x116.5	artisan tölgy	DTD	2	DL	Wilsondo	MELO ME3 keskeny polcos szekrény | Wilsondo.hu	
11.	Mila MBP gyerekágy	Adeko	200x140	natur fenyő	borovi fenyő	1	Adeko	Bonami	Fenyőfa házikó gyerekágy 140x200 cm Mila MBP - Adeko | Bonami	
12.	Gyerekasztal és nyuszifüles székek	17667	a:60x40x53/sz:28x32x53	natúr	bükkfa, mdf	1	EU	Elis Design	Gyerekasztal és nyuszifüles szék - natúr | ELIS DESIGN	
13.	Safari Teepee sátor	16041	120x120	bézs, zöld,mustár	fa, pamut	1	EU	Elis Design	Safari Teepee sátor eredeti kiegészítőkkel | ELIS DESIGN	
14.	Arena általános mennyezeti lámpa	TL-10175	40.5x9	matt fekete	fém	3	Nowodvorski	Elter	Arena általános mennyezeti lámpa, fekete, 3 x E14 (elter.hu)	
15.	Balloon fali lámpa by CrousCalogero	A-3050	25x35	fehér	szatén átlátszó polyethylene	2	ESTILUZ	Lampe Mesteren	Wall lamp. Balloon A-3050 | Estiluz Official	
16.	Globo - Rugalmas fali lámpa	57911WW	32x7x44	fehér	fém, műanyag	1	Globo	Lampak.hu	Globo 57911WW - Rugalmas fali lámpa ROBBY 1xGU10/25W/230V fehér | lampak.hu	
17.	Dekorbetű, név- falidekor	N/A	m=20	zöld	polisztirol	4	LizaDekoráció	LizaDekoráció	Dekorbetű 20 cm magas betűkkel, név, felirat, névtábla, falidekor, gyerekszoba, babaszobadekor - LizaDekoráció (hazaitvasarolnimeno.hu)	
18.	Szobahinta	158628	40x16x220	natúr	kötél/fenyő	1		Nelzi	Szobahinta = Nelzi	
19.	3D falikárpit	PT-120-P20-100-T08	60x20	menta zöld	forgácslap, velúr	19		Emag	Muralo Kárpitozott 3D panel dekorativ és szigetelő Mérete 20x100cm Menta - eMAG.hu	
20.	Római roló	863-269-15	méretre készítetett	zöld	poliészter	3	Dekoria	Dekoria	Római roló Duo II, strukturált zöld, 269-15 - Dekoria	
21.	Kerek gyerekszőnyeg	200003021	120x120	fehér	pamut	3	BENUTA	RESTILO	Szőnyeg rövid szőrű szín kék gyerek stílus klasszikus - Restilo	